


RZUT PARTERU – INWENTARYZACJA Skala 1:100

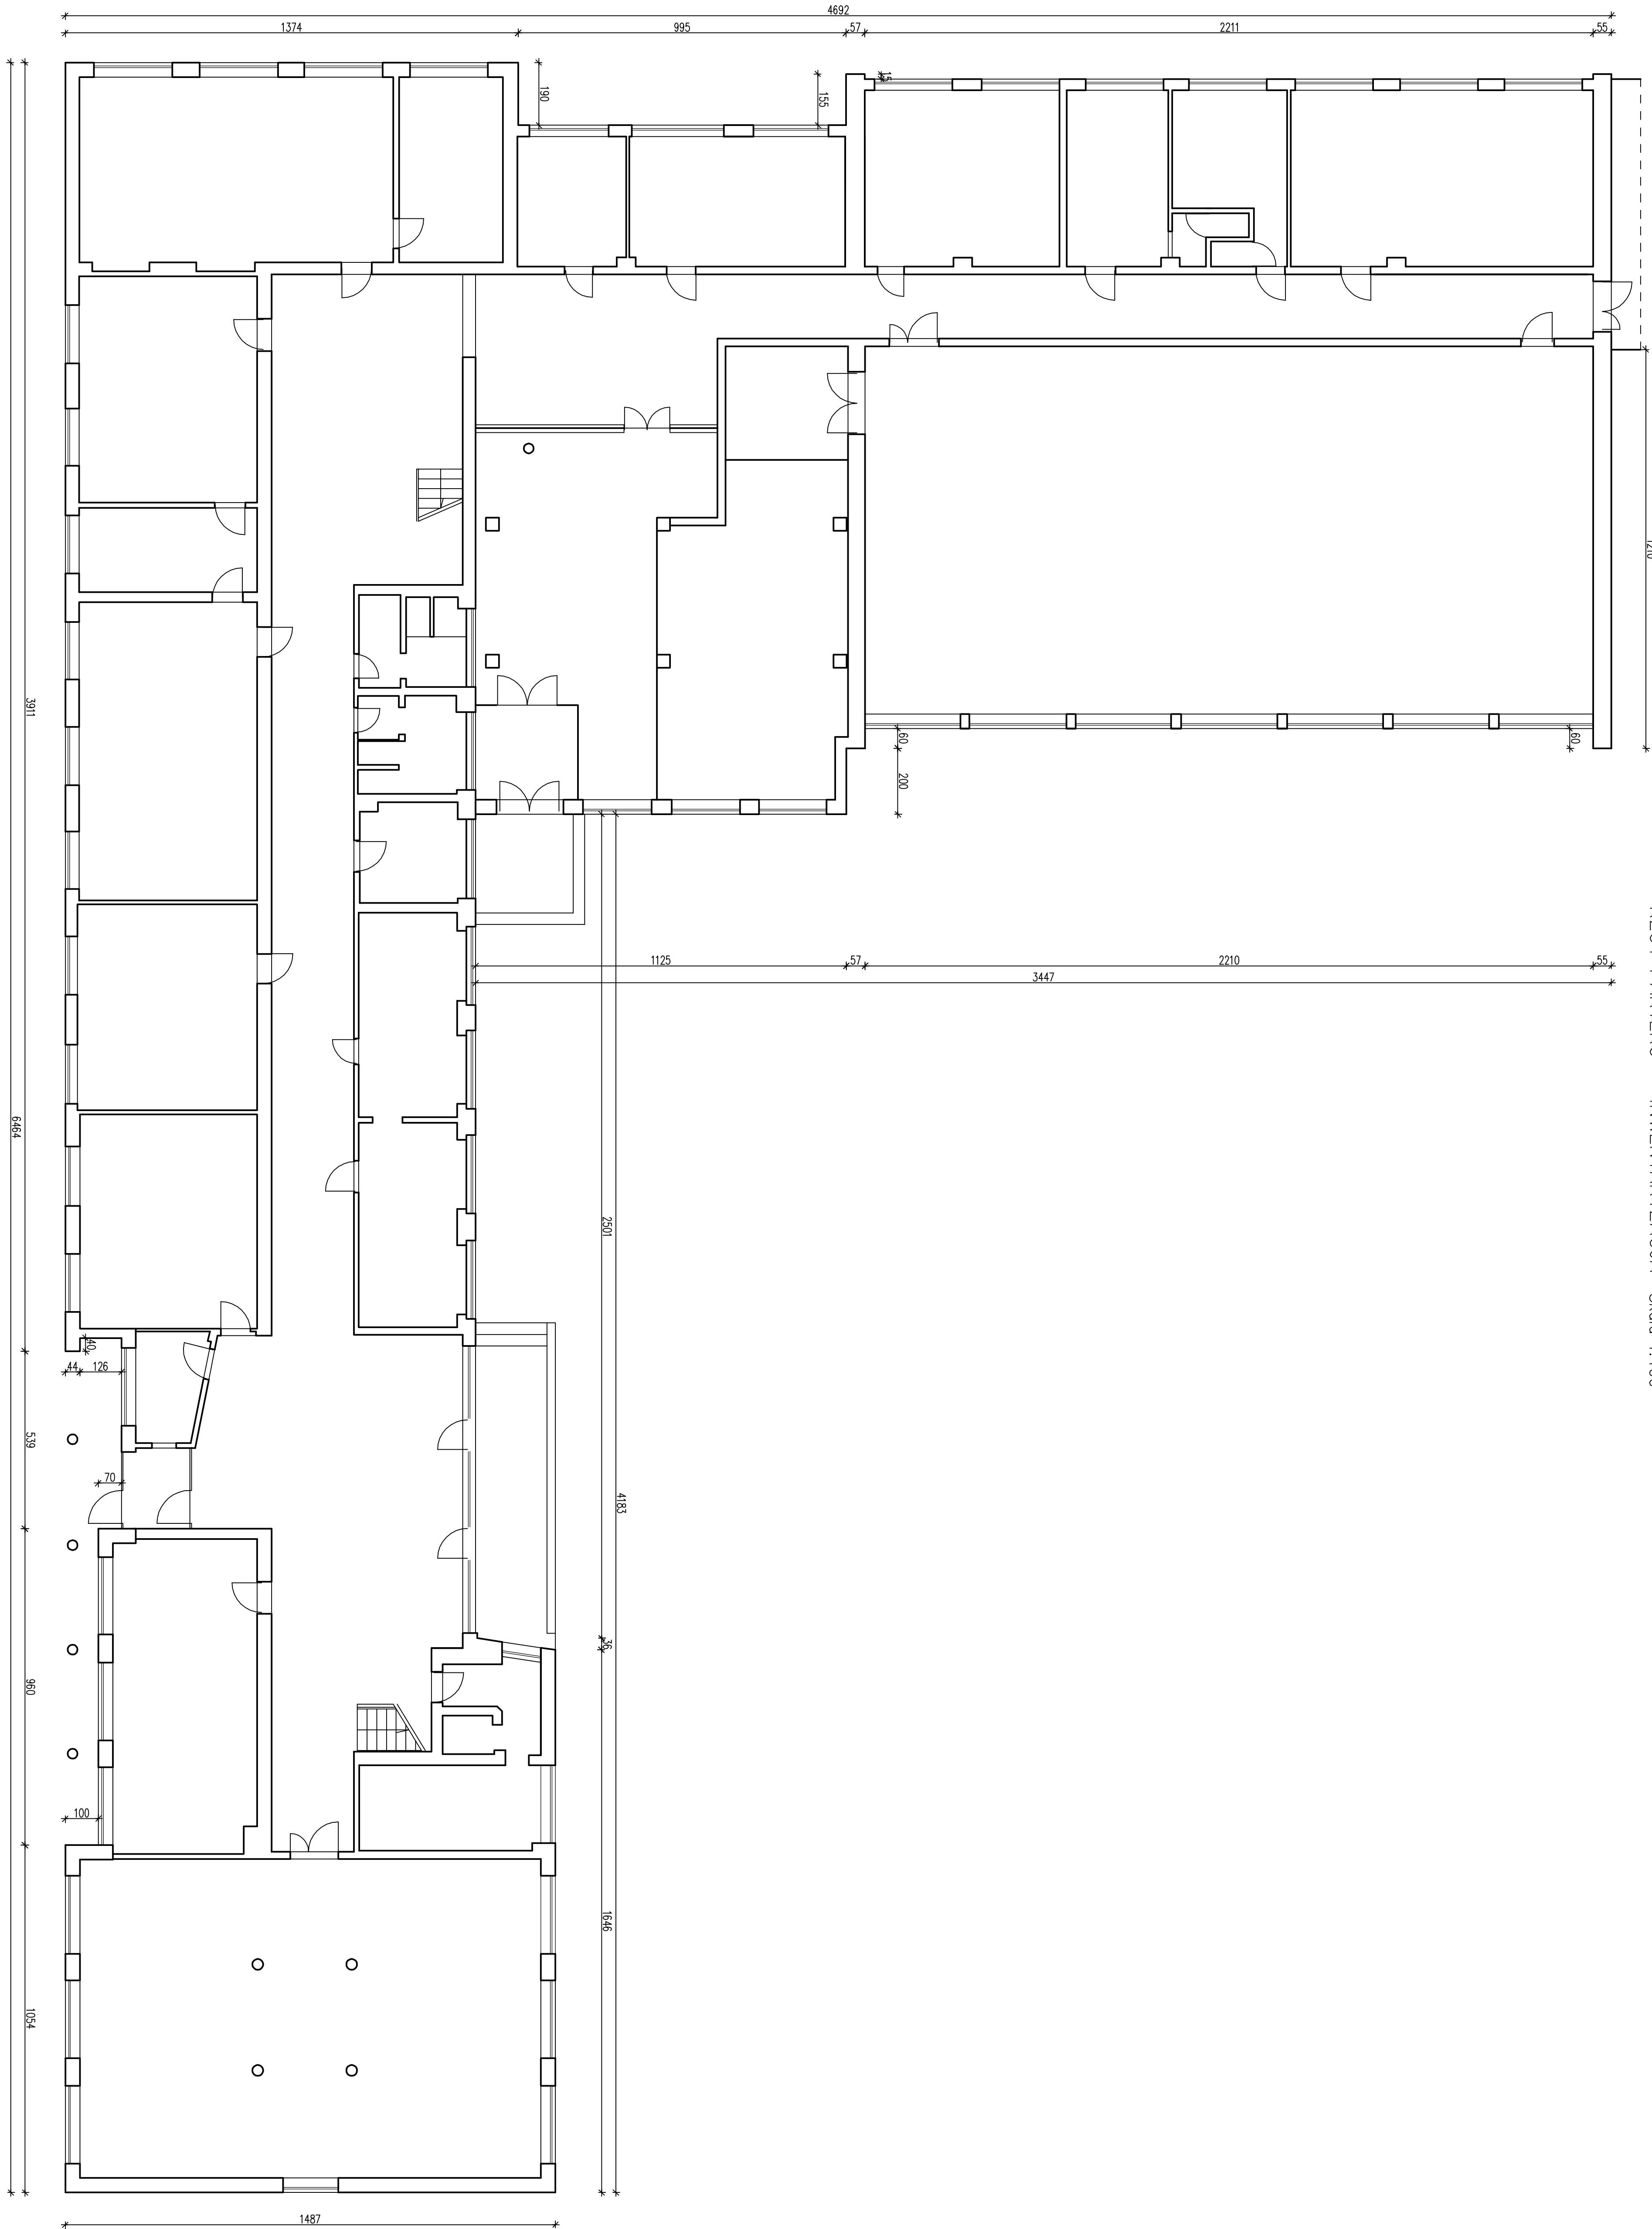

BIURO PROJEKTÓW "INWEST – D"			
06-400 Ciechanów, ul. 17 Syczno 13 tel./fax (23) 6724794			
Obiekt: Zespół Szkół NR1 w Mławie	Skala: 1:100		
Adres: Mława, ul. Z. Morcowskiej	Data: 02.2011 r.		
Projektant: inż. Józef Domurad	Podpis:		
Opis: mgr inż. Iwona Poluch	Podpis:		
Nazwa rysunku: RZUT PARTERU – INWENTARYZACJA	Rys. nr 8		