


UWAGA:
FUNKCJE POMIESZCZEŃ BIUROWYCH
OKREŚLONE ZOSTANĄ PRZEZ INWESTORA

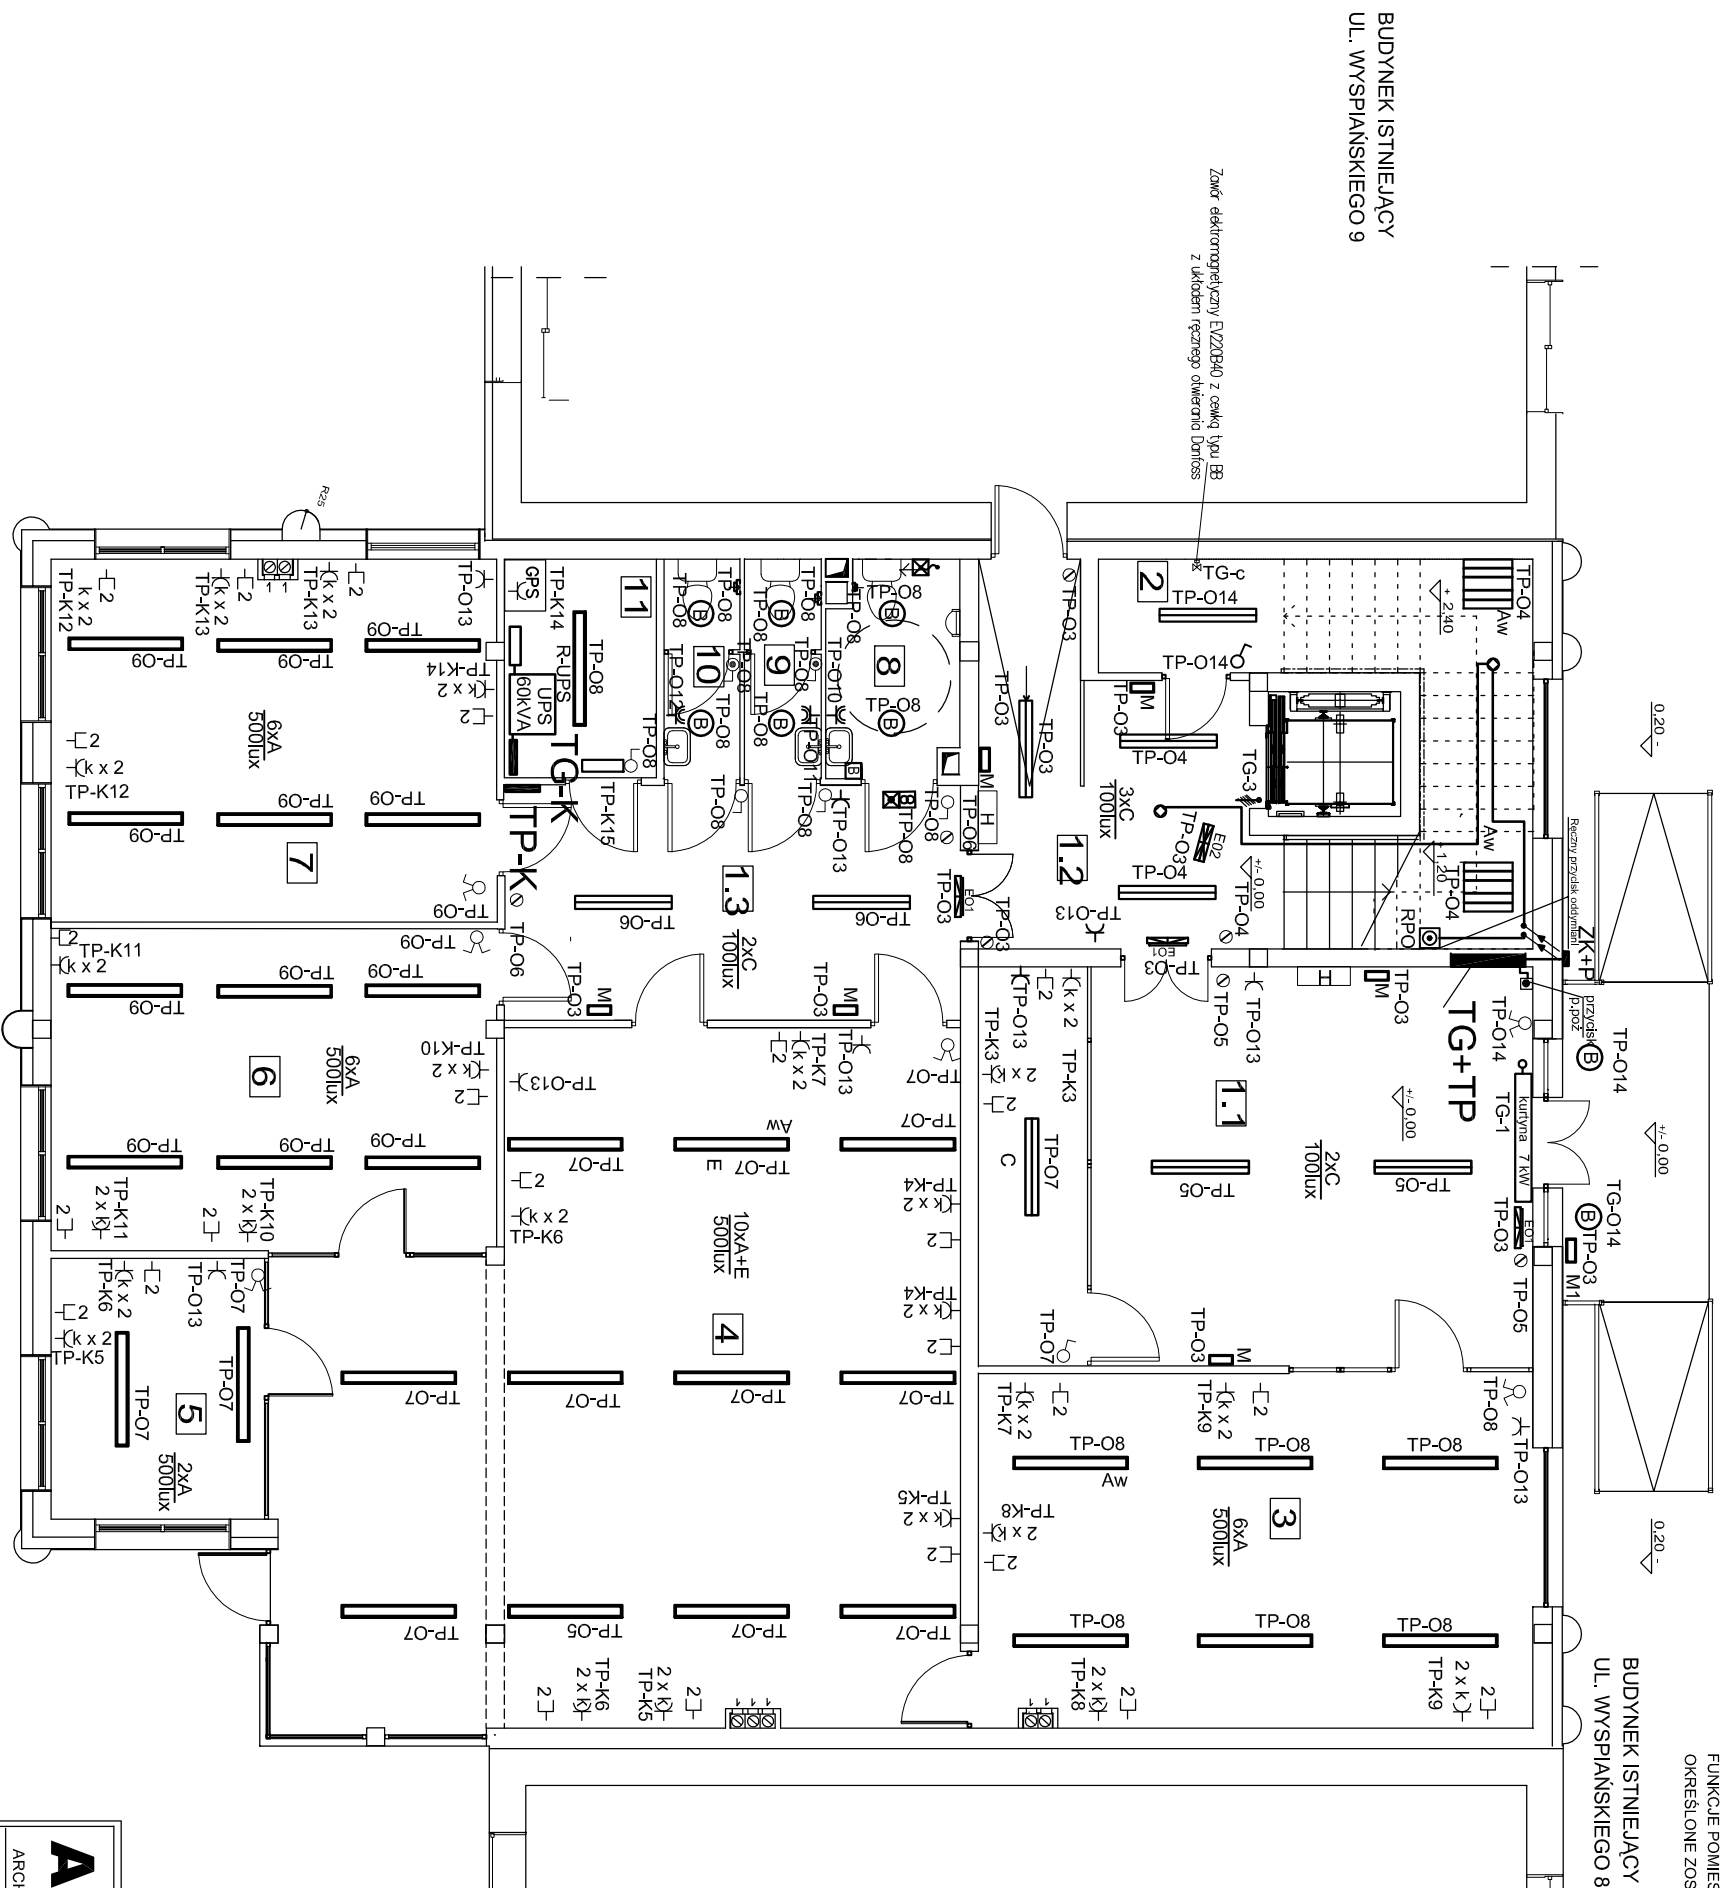

Nr	Nazwa	Powierz.
pom.	pomieszczenia.	
1.1	Komunikacja	31,09 m ²
1.2	Komunikacja	26,86 m ²
1.3	Komunikacja	18,72 m ²
2	Pomieszczenie wodomierza	10,91 m ²
3	Sala biurowa rejestracja.	29,10 m ²
4	Sala biurowa pośrednictwo.	74,13 m ²
5	Pokój biurowa .	10,03 m ²
6	Pokój biurowa .	25,07 m ²
7	Pokój biurowa .	27,61 m ²
8	WC męski-niepełnospr.	4,99 m ²
9	WC damskie	2,91 m ²
10	WC personelu	4,99 m ²
11	Serwerownia	5,80 m ²

proj. 2 gniazda komputerowe.

proj. gniazda komp. ujęte w odręb o



proj. optyczna czujka dymu

proj. ręczny przycisk oddymiania

proj. łączniki

proj. gniazda wtyczkowe

proj. nr obwodu w tablicy	WG-K6
1	1
2	2
3	3
100	100

Symbol		Symbol	Symbol
Symbol		Symbol	Symbol
1	A 	V/R.254 EVG-32szt	
2	B 	Base BP.136 szt 8	
3	C 	Vega PA Mat.154 szt19	
4	D Aw 	SDS414Aw szt 2	
5	M1 	MONITOR 1 IP65 LED -HO Aw szt1	
6	M 	MONITOR 1 IP65 Aw -szt6	
7	E  Aw	V/R.254 EVG + mod Aw 11h - szt1	
8	 E01	MONITOR1 IP65 jednostronny Aw oświetl. kierunkowe szt3	
9	 E02	MONITOR2 IP65 dwustronny Aw oświetl. kierunkowe szt1	

ABRYS s.c.				BIURO ARCHITEKTONICZNE	
ARCHITEKT - mgr inż. arch. ANDRZEJ MARCINIAK				09-400 Płock, ul. 1 Maja 7, tel.(024) 268-27-46	
RYSUNEK		RZUT PARTERU		NR. RYS. 3	
PROJEKT		WYKONAWCZY		BRANŻA elektryczna	
OBJEKT		BUDYNEK UŻYTECZNOŚCI PUBLICZNEJ NR 2/2 W MŁAWIE PRZY UL. WYSPIAŃSKIEGO		SKALA 1: 100	
WYKONAWCA		IMIĘ I NAZWISKO		NR. UPR. DATA PODPIS	
PROJEKTANT		Jadwiga Słasiak		29/89 08.2013	
SPRAWDZAJĄCY		inż. Marek Trzaska		63/85 08.2013	