


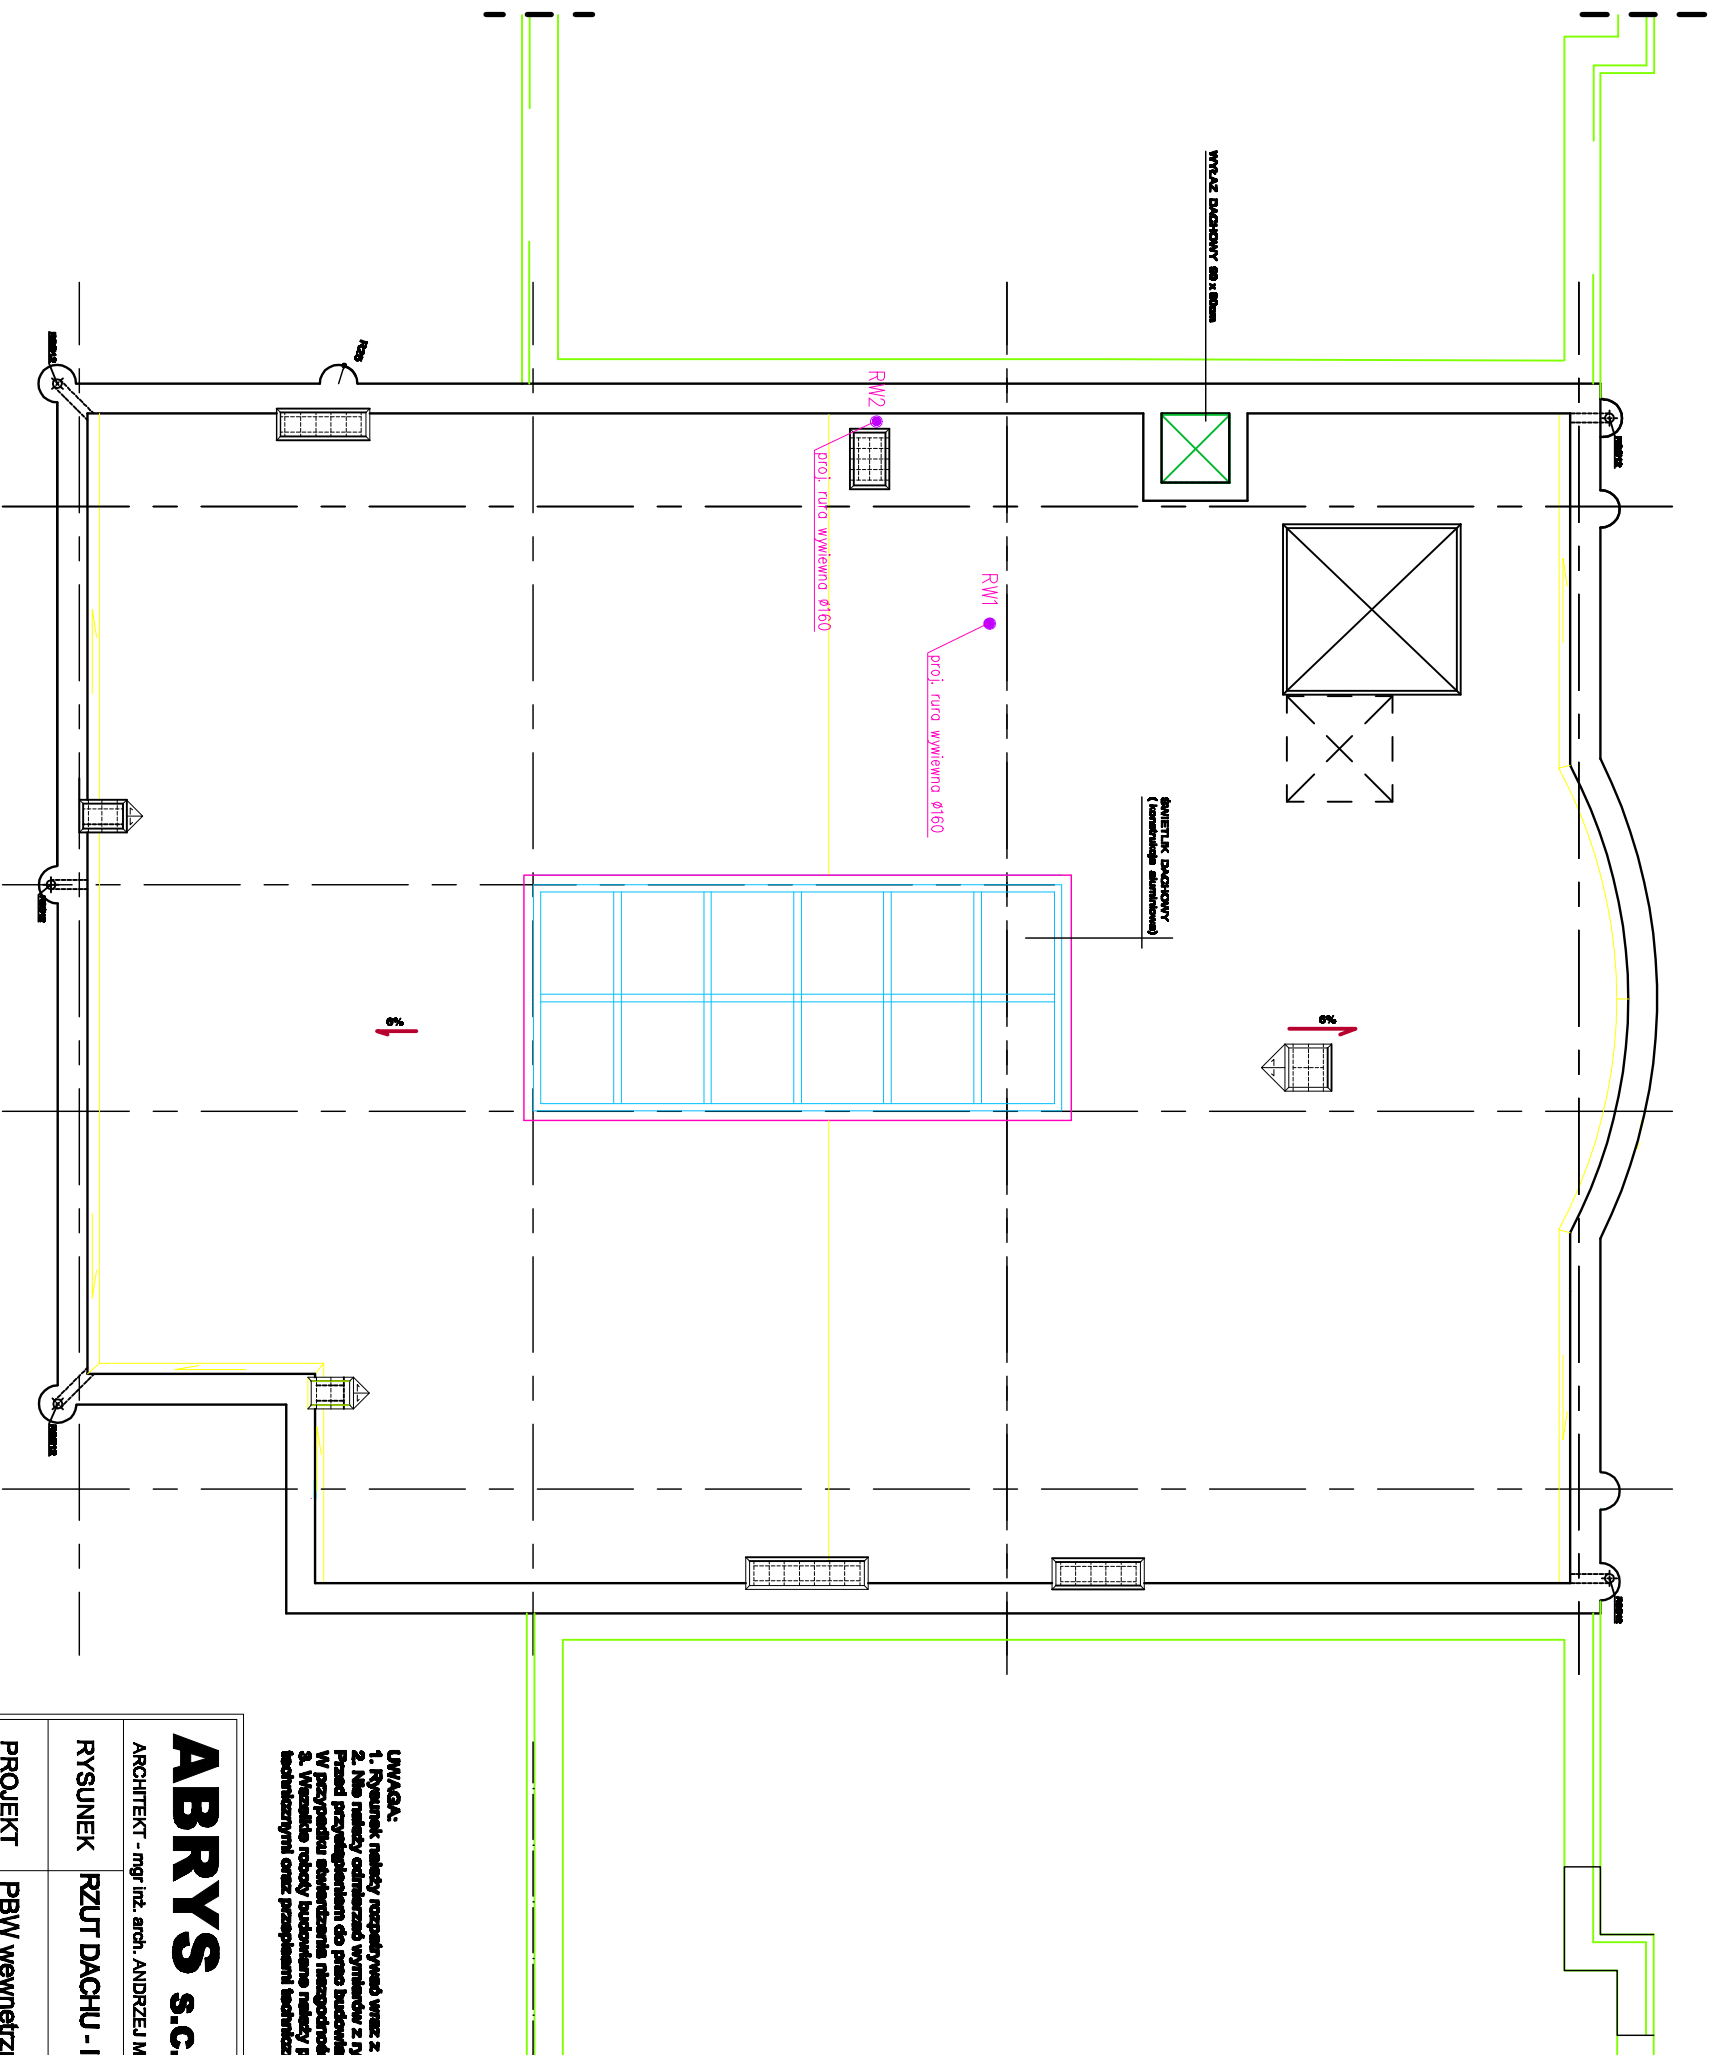

UWAGA:
1. Rysunek należy rozpatrywać wraz z opisem, opisem,
2. Należy odmierzać wymiary z rysunku, ani używać go jako szablonu.
Przed przystąpieniem do prac budowlanych należy uzyskać wymiary projektu w naturze.
W przypadku stwierdzenia niezgodności należy niezwłocznie zwrócić się do projektanta.
3. Wszelkie roboty budowlane należy prowadzić zgodnie z obowiązującymi warunkami
technicznymi oraz przepisami technicznymi - budowlanymi.

ABRYS s.c.

BIURO ARCHITEKTONICZNE
09-400 Płock, ul. 1 Maja 7, tel.(024) 288-27-46

ARCHITEKT - mgr inż. ANDRZEJ MARCIŃIAK

KONSTRUKTOR - inż. bud. BOGUMIŁA PROKOP

RYSUNEK RZUT DACHU - INST. WODKAN

NR. RYS.

4

PROJEKT PBW wewnętrznych instalacji sanitarnych

BRANŻA

SANITARNA

OBIEKT BUDYNEK UŻYTECZNOŚCI PUBLICZNEJ NR 2/2 W NAŁAWIE

SKALA

1:100

WYKONAWCA IMIĘ I NAZWISKO

NR. UPR.

DATA

PODPIS

PROJEKTANT mgr inż. Sylwia Paszkiewicz

MAZ04/70/POCS/10

6.2013

SPRAWDZAJĄCY mgr inż. Katarzyna Matyja

MAZ04/1/POCS/08

6.2013

RZUT DACHU

SKALA 1:100