


BUDYNEK ISTNIEJĄCY
UL. WYSPIAŃSKIEGO 9

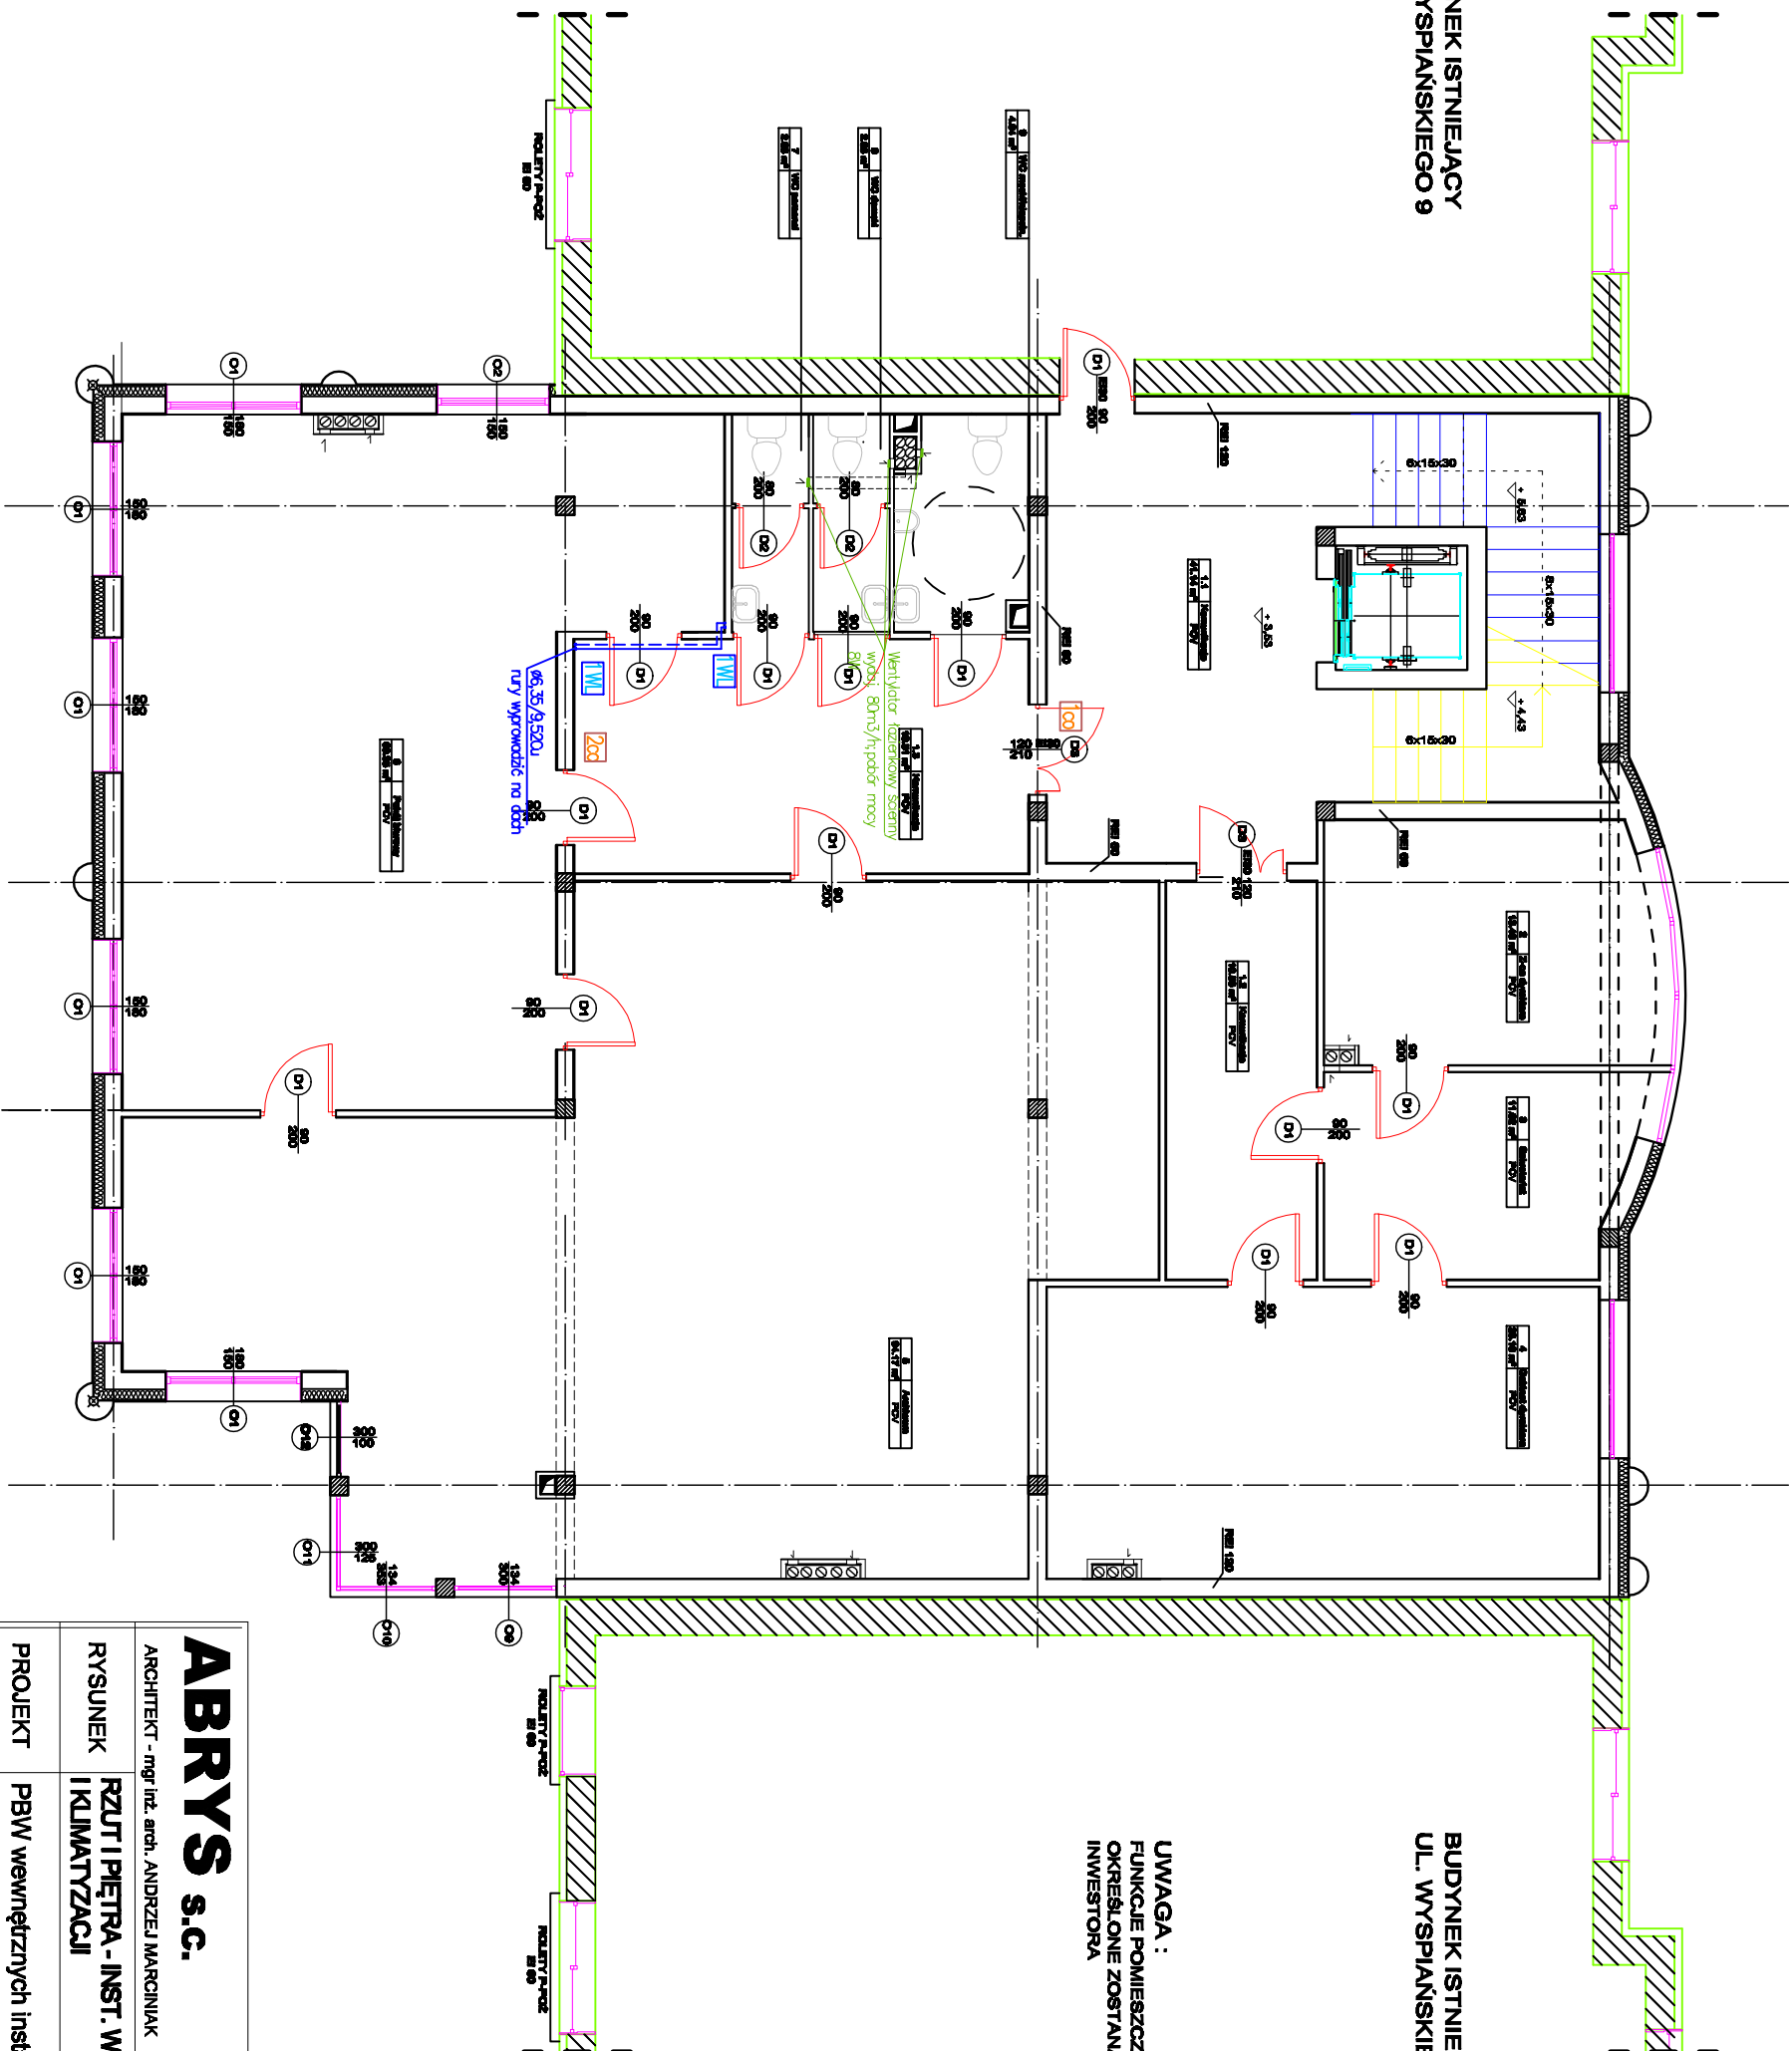

BUDYNEK ISTNIEJĄCY
UL. WYSPIAŃSKIEGO 8

UWAGA :
FUNKCJE POMIESZCZEŃ BIUROWYCH
OKREŚLONE ZOSTAŁY PRZEZ
INWESTORA

RZUT I PIĘTRA

SKALA 1:100

ABRYS s.c.

BIURO ARCHITEKTONICZNE
09-400 Płock, ul. 1 Maja 7, tel.(024) 288-27-46

ARCHITEKT - mgr inż. ANDRZEJ MARCINIAK KONSTRUKTOR - inż. bud. BOGDAN M. PROKOP

RYSUNEK
RZUT I PIĘTRA - INST. WENTYLACJI
NR. RYS. 13

PROJEKT
PBW wewnętrznych instalacji sanitarnych
BRANŻA
SANITARNA

OBIEKT
BUDYNEK UŻYTECZNOŚCI
PUBLICZNEJ NR 2/2 W MŁAWIE
SKALA
1:100

WYKONAWCA
IMIĘ I NAZWISKO
NR. UPR.
DATA
PODPIS

PROJEKTANT
mgr inż. Sylwia Paszkiewicz
MAZOW/POOS/10 6.2013

SPRAWDZAJĄCY
mgr inż. Katarzyna Matyja
MAZOW/POOS/08 6.2013