


**BUDYNEK ISTNIEJĄCY
UL. WYSPAŃSKIEGO 9**

**BUDYNEK ISTNIEJĄCY
UL. WYSPAŃSKIEGO 8**

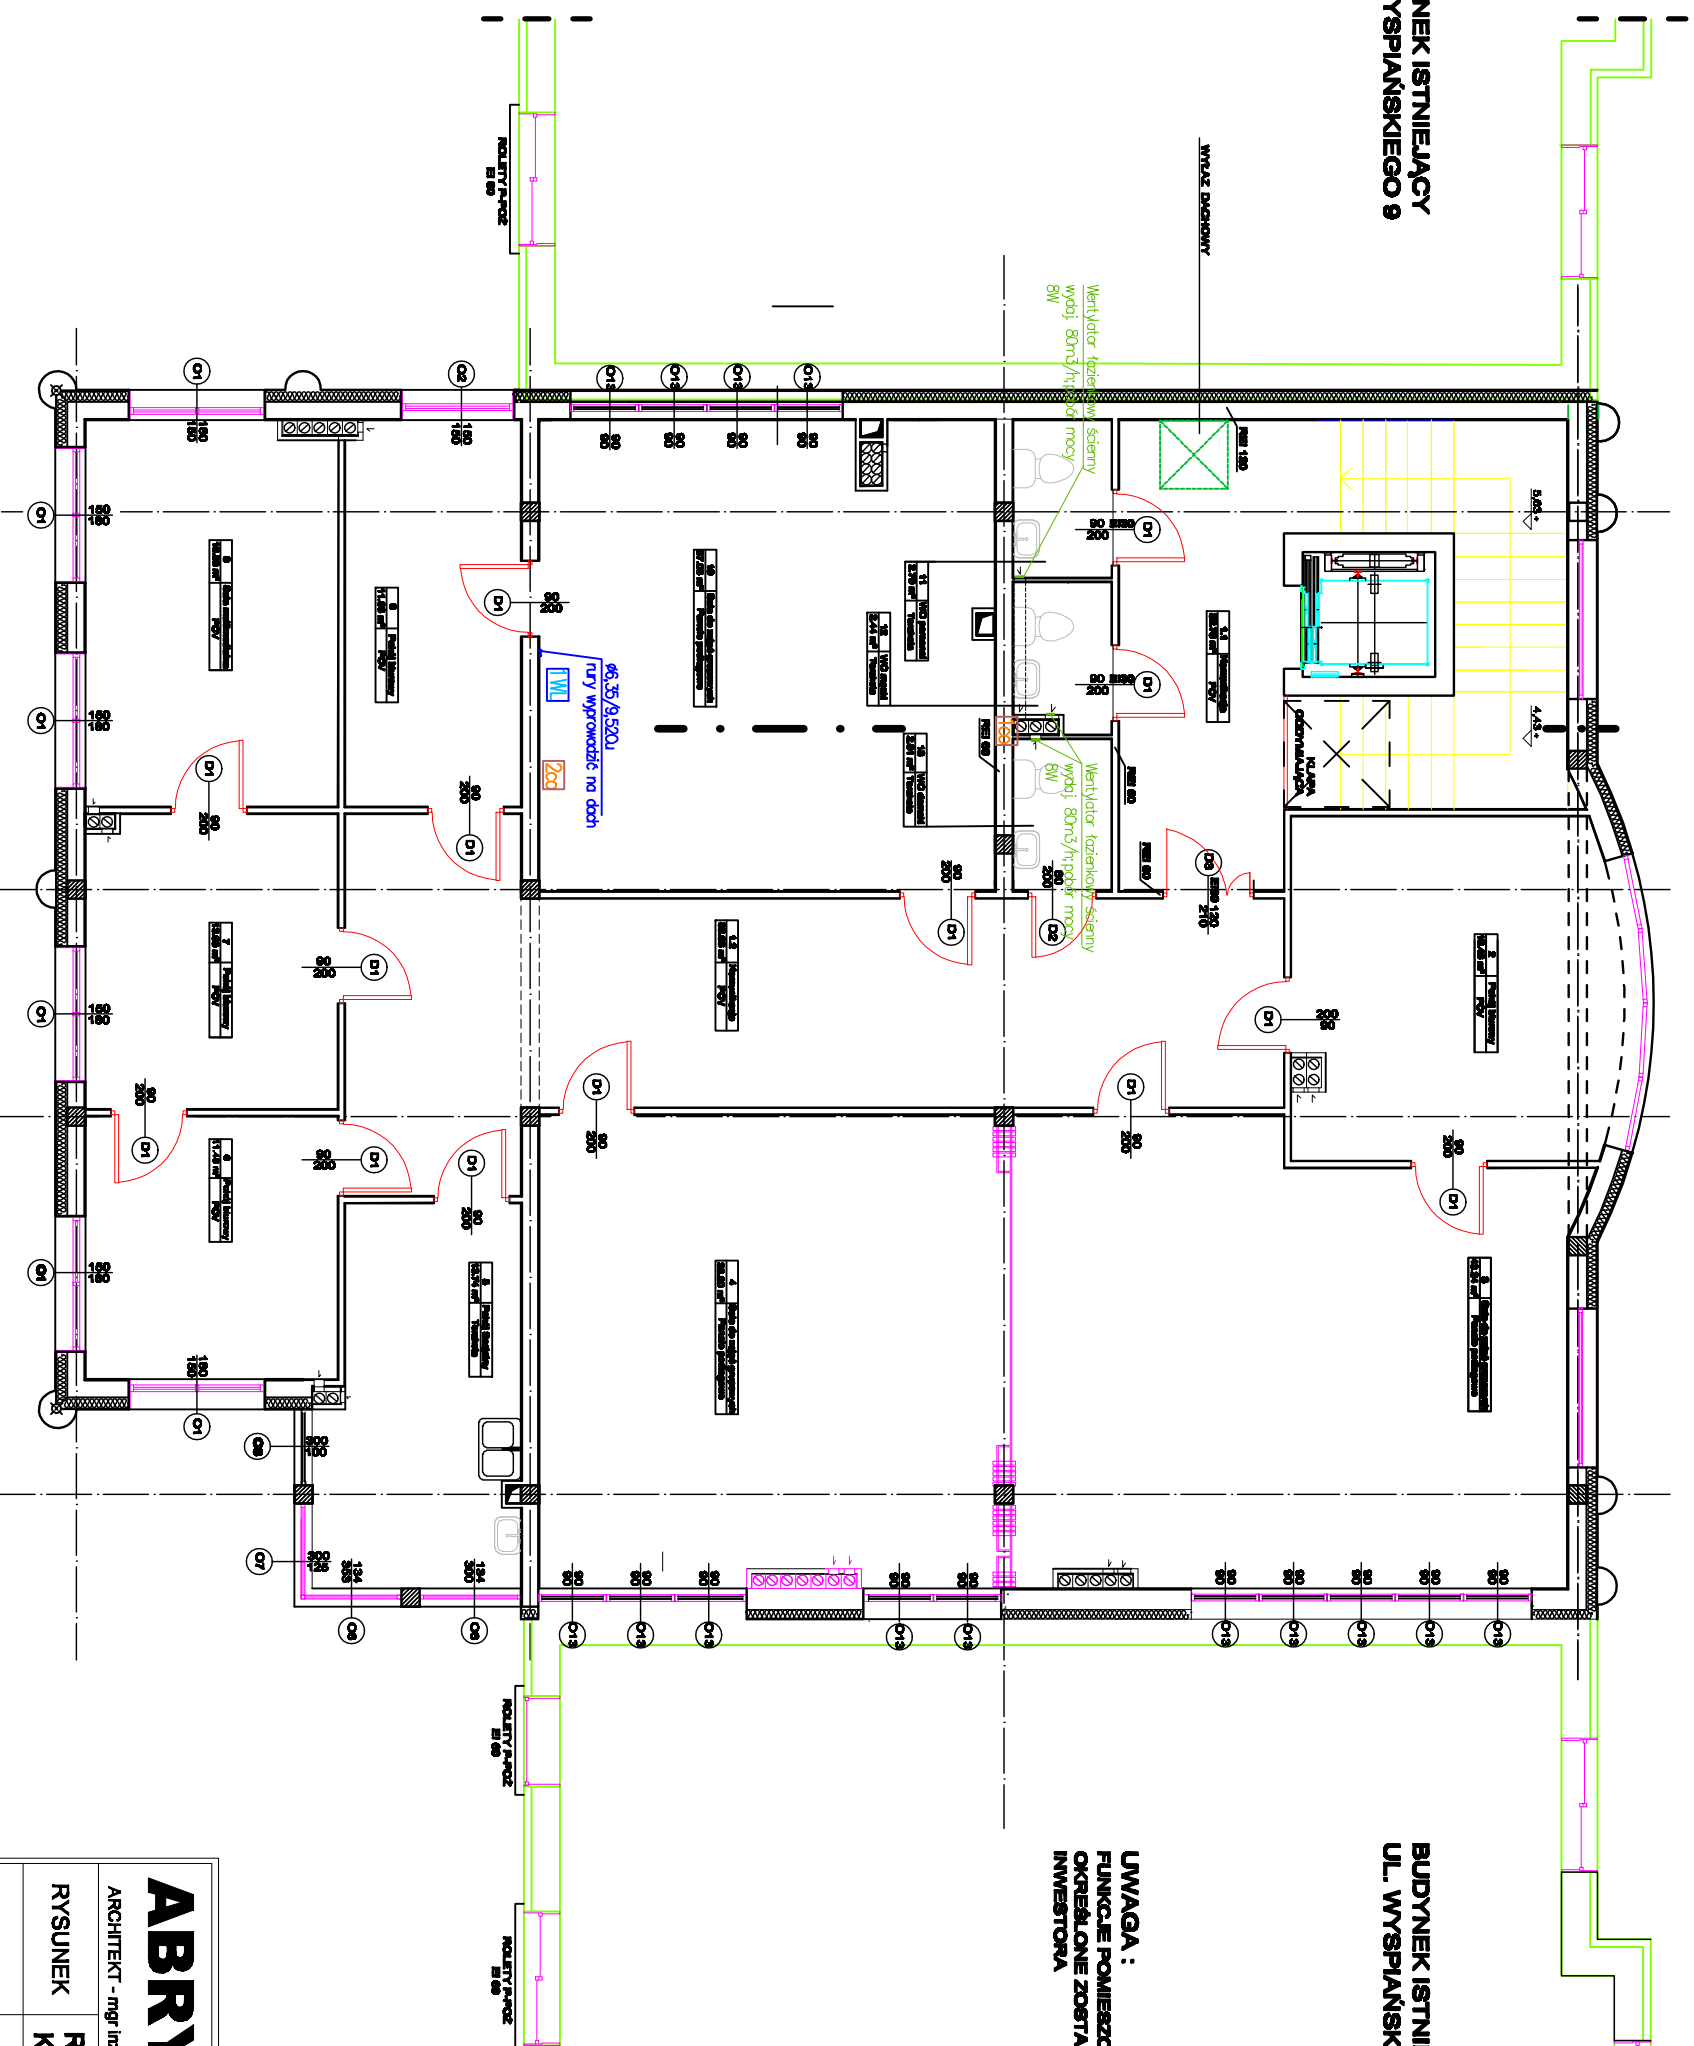

UWAGA:
FUNKCJE POMIĘSZCZEŃ BIUROWYCH
OKREŚLONE ZOSTAŁY, PRZEZ
INWESTORA

RZUT II PIĘTRA

SKALA 1:100

ABRYS		BIURO ARCHITEKTONICZNE	
s.c.		09-400 Prock, ul. 1 Maja 7, tel.(024) 288-27-46	
ARCHITEKT - mgr inż. arch. ANDRZEJ MARCIŃIAK		KONSTRUKTOR - inż. bud. BOGUMIŁA PROKOP	
RYSUNEK	RZUT II PIĘTRA - INST. WENTYLACJI, KLIMATYZACJI I ODDYMANIA	NR. RYS.	14
PROJEKT	PBW wewnątrznych instalacji sanitarnych	BRANŻA SANTARIANA	
OBIEKT	BUDYNEK UŻYTECZNOŚCI PUBLICZNEJ NR 2/2 W ŁAWIE	SKALA 1:100	
WYKONAWCA	IMIE I NAZWISKO	NR. UPR.	DATA
PROJEKTANT	mgr inż. Sylwia Paszkiewicz	MAZ04/20/POOS/10	8.2013
SPRAWDZAJĄCY	mgr inż. Katarzyna Matyja	MAZ04/21/POOS/08	8.2013