



Przekrój normalny drogi gm. nr 2od km 0+002,50 do km 0+638,00

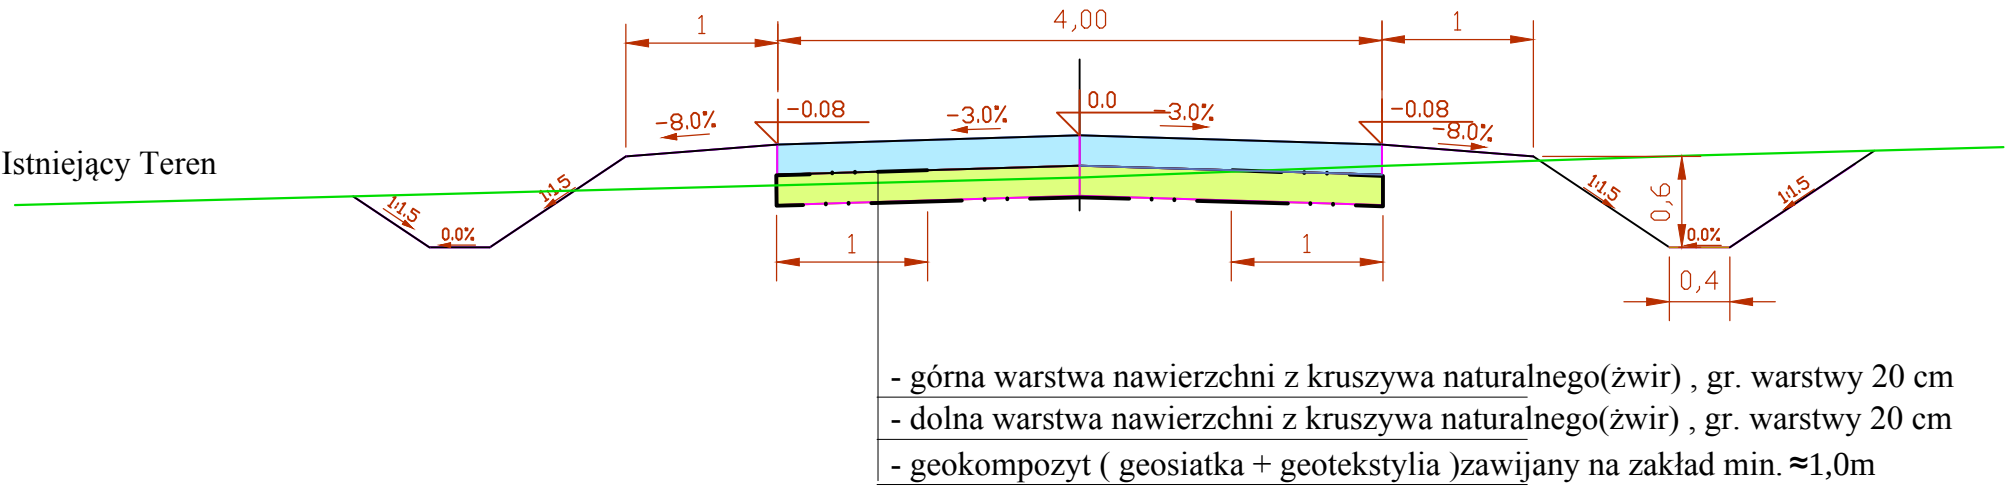

Przekrój normalny drogi gm. nr 2na łuku

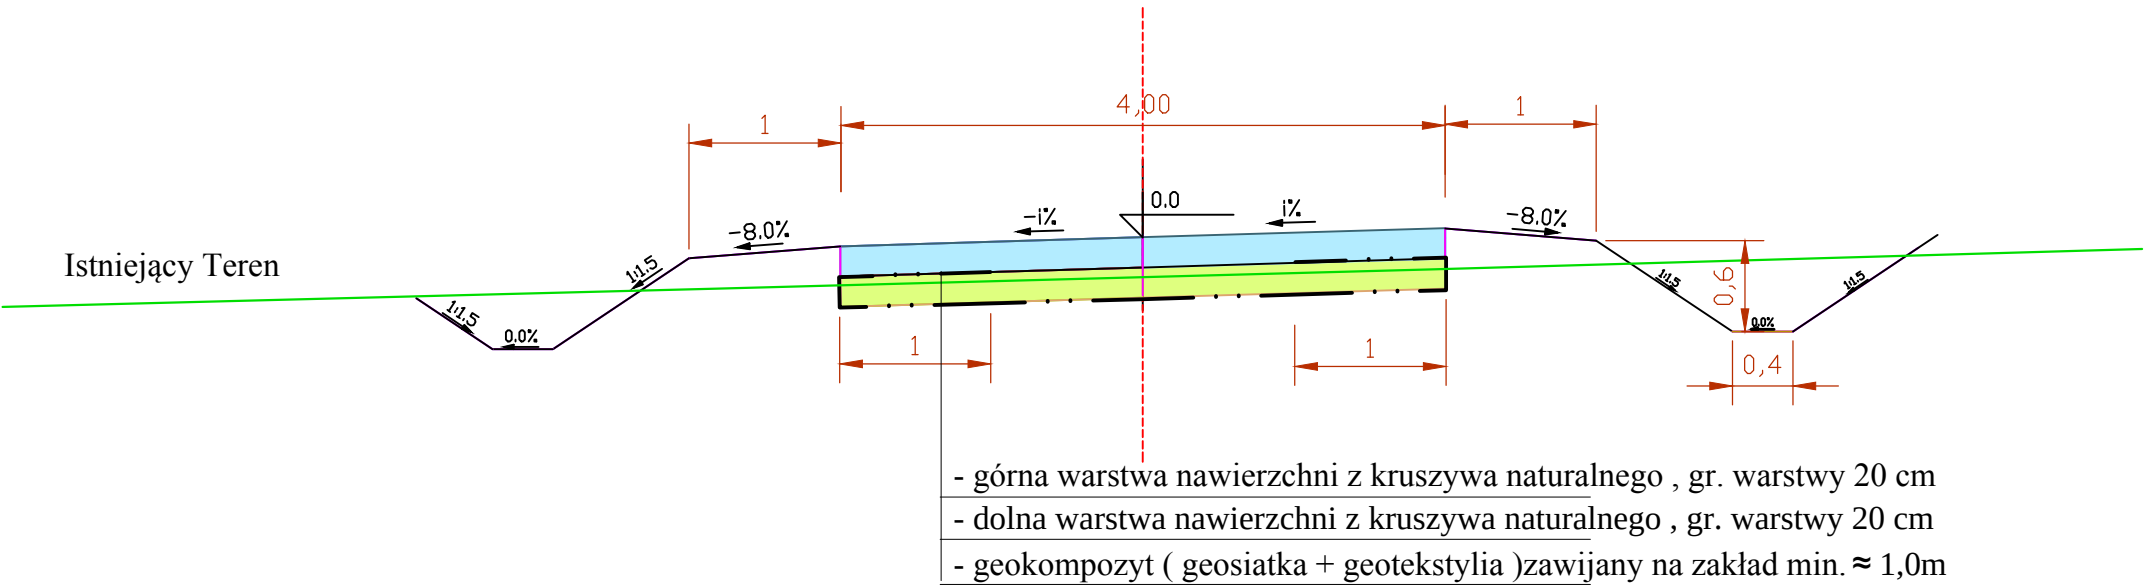

- W-1 spadek jednostronny 7%
- W-2 spadek jednostronny 4%
- W-3 spadek jednostronny 3%
- W-4 spadek jednostronny 5%
- W-5 spadek jednostronny 7%
- W-6 spadek jednostronny 3%

INWESTOR:

STAROSTWO POWIATOWE
W MŁAWIE
UL. REYMONTA 6

ZESPÓŁ PROJEKTOWY:

	Nr. uprawnień:	Podpis:
Projektant: inż. Paweł Szymański	MAZ/0191/ZOOD/11	
Współpraca: mgr inż. Robert Szepietowski	UAN 7342/Cie-10/98	
Sprawdził: inż. Jerzy Żelech	MAZ/0378/PWOOD/05	

Nazwa i adres biura projektowego

BIURO PROJEKTOWE ŻELECH JERZY
06-400 CIECHANÓW
UL. JURECKIEGO 38
tel. 236725024 , 606131912

Nazwa i opis projektu

PROJEKT BUDOWLANY
BUDOWY I PRZEBUDOWY DRÓG
TRANSPORTU ROLNEGO ORAZ PRZEPUSTÓW
NA ROWACH MELIORACYJNYCH
W M. MARYSINEK, RUDOWO I BUDY MATUSY

PRZEKRÓJ NORMALNY

Numer projektu

DR.GMINNA-2

Data

06.2012

Skala

1:50

Arkusz

4