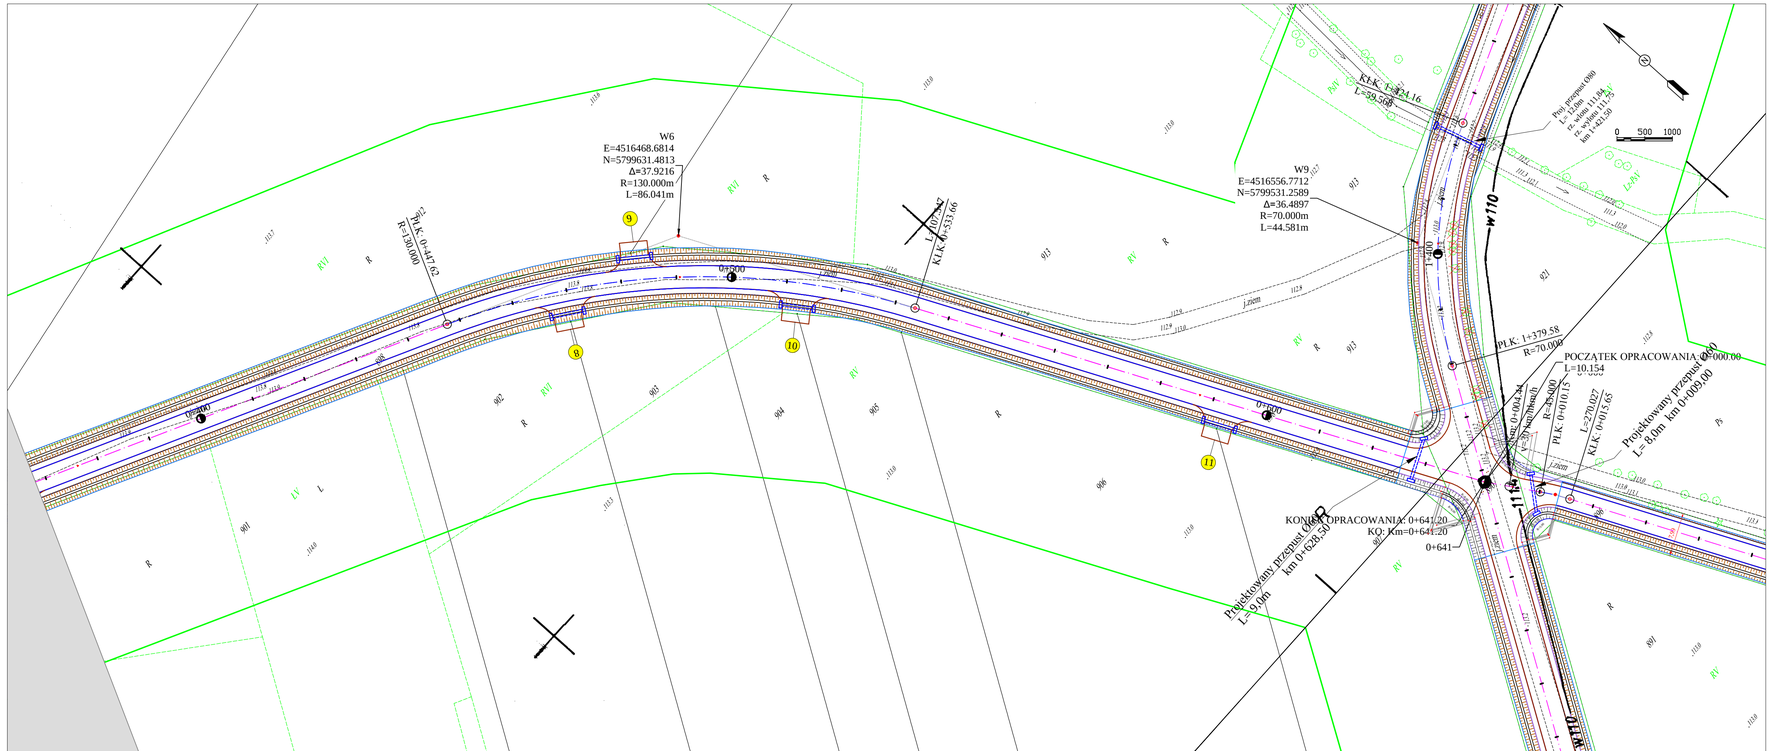


| MAPA DO CELÓW PROJEKTOWYCH | | |
|---|---|---|
| Oznaczenie kancelaryjne zgłoszonej pracy geodezyjnej | | KERG 2261-7/2012 |
| Miejscowość | | Marysinek |
| Jednostka ewidencyjna | identyfikator | 141305_2 |
| | nazwa | Strzegowo |
| Obręb ewidencyjny | identyfikator | 140305_2.0032 |
| | nazwa | Marysinek |
| Skala mapy | | 1:500 |
| Nazwa układu współrzędnych | prostokątnych płaskich | 5/2 |
| | wysokości | Kronsztadt 60 |
| Oznaczenie granic obszaru który był przedmiotem aktualizacji | | |
| Data opracowania | | 07.05.2012 |
| Nazwa/ imię i nazwisko wykonawcy i podpis osoby reprezentującej wykonawcę | | Imię i nazwisko,nr uprawnień oraz podpis geodety uprawnionego |

STAROSTWO POWIATOWE w MŁAWIE
Środek Dokumentacji Geodezyjnej i Kartograficznej
Obszar ze zrzeszonego Bnp _____
mapy zasadniczej. Dokumenty i pomiary zinwentaryzowane przekazano do
Ośrodka prowadzącego w dniu _____ i dokumentacja
wykonana została zgodnie z obowiązującymi przepisami
i wytycznymi oraz spełnia wymagania techniczne.
Wyniki prac terenowych zostały zaakceptowane przez osoby
uprawnione i inwentaryzacji wykonawczej przez jednostki upoważnione do
wykonywania prac geodezyjnych.
Data do _____
Z upoważnienia Starosty
Mława
Elżbieta Kajtuoo
Kierownik Środka Dokumentacji Geodezyjnej i Kartograficznej
w Starostwie Grodzkim, Ziemskim i Ośrodkiem Marszałkowskim

Oświadczam , że treść mapy sytuacyjno-wysokościowej/zasadniczej, na której wykonano niniejszy projekt jest identyczna z treścią mapy sytuacyjno-wysokościowej/zasadniczej, wydanej przez PODGiK w Mławie przyjętej do zasobu pod numerem 2261-7/2012 z dnia 07.05.2012 załączonej do dokumentacji projektowej

Legenda:

- linia rozgraniczająca
- granica pasa drogowego
- drzewo do wycięcia

INWESTOR:

STAROSTWO POWIATOWE
W MŁAWIE
UL. REYMONTA 6

ZESPÓŁ PROJEKTOWY:

| | Nr. uprawnień: | Podpis: |
|---|---|---|
| Projektant: inż. Paweł Szymański | MAZ/0191/ZOOD/11 | |
| Współpraca: mgr inż. Robert Szepietowski | UAN 7342/Cie-10/98 | |
| Sprawdził: inż. Jerzy Żelech | MAZ/0378/PWOOD/05 | |
| | | |
| | | |

Nazwa i adres biura projektowego

BIURO PROJEKTOWE ŻELECH JERZY
06-400 CIECHANÓW
UL. JURECKIEGO 38
tel. 236725024 , 606131912

Nazwa i opis projektu

PROJEKT BUDOWLANY
BUDOWY I PRZEBUDOWY DRÓG
TRANSPORTU ROLNEGO ORAZ PRZEPUSTÓW
NA ROWACH MELIORACYJNYCH
W M. MARYSINEK, RUDOWO I BUDY MATUSY

PLAN ZAGOSPODAROWANIA TERENU

| | |
|---|---|
| Numer projektu: DROGA–GM.NR.2 | Arkusz: 2/2 |
| Data: 06.2012 | |
| Skala: 1:500 | |