
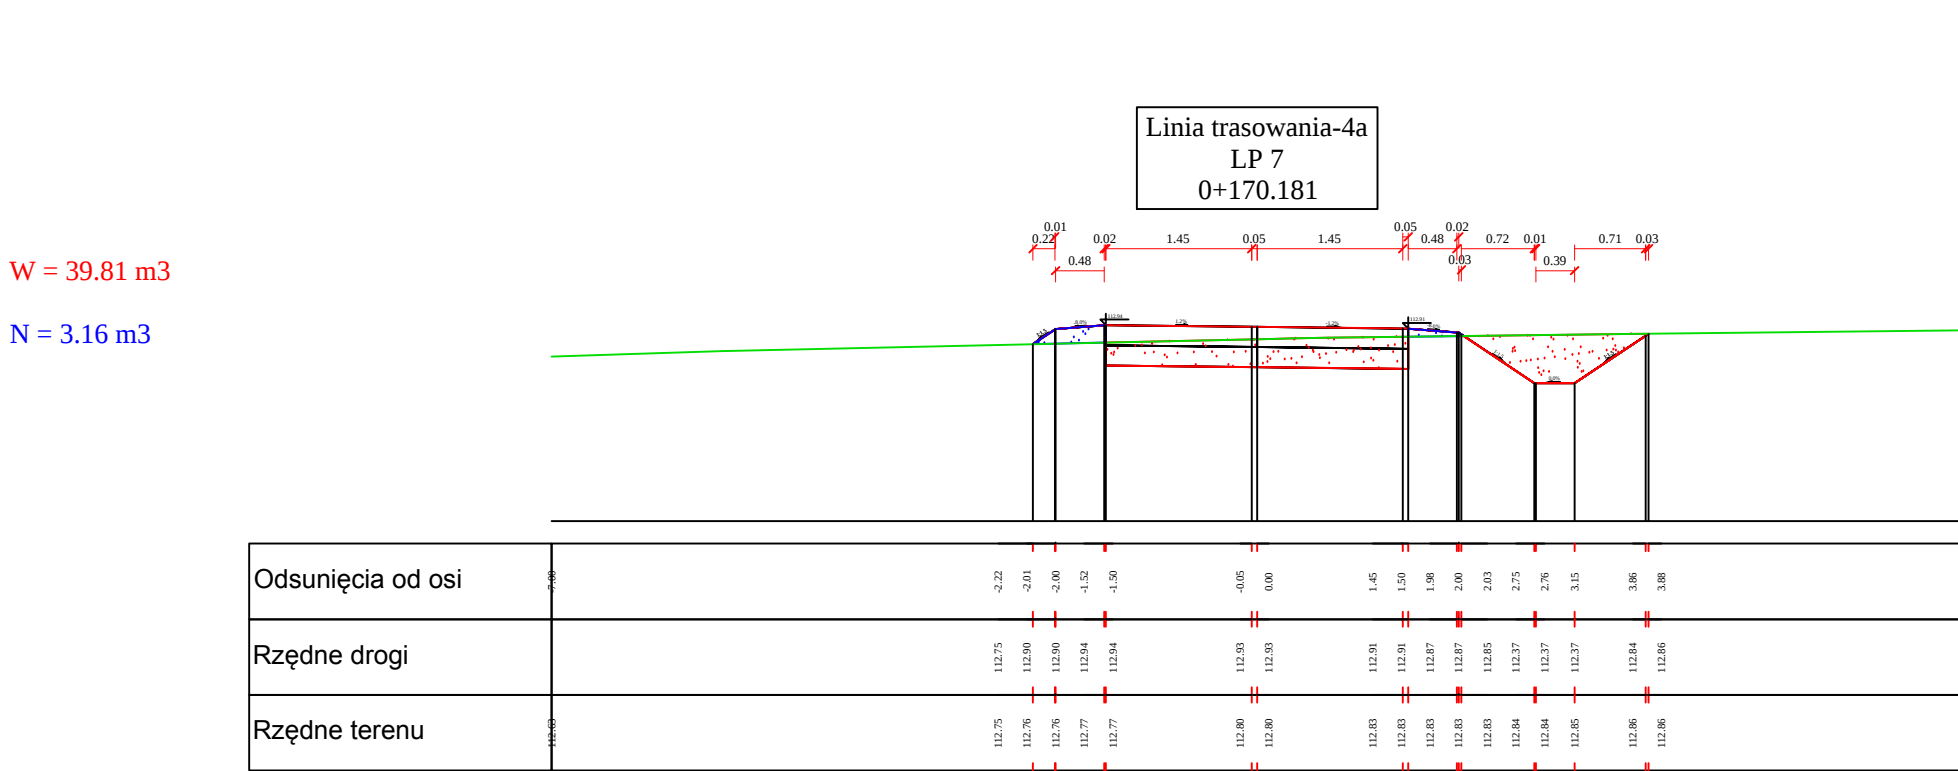
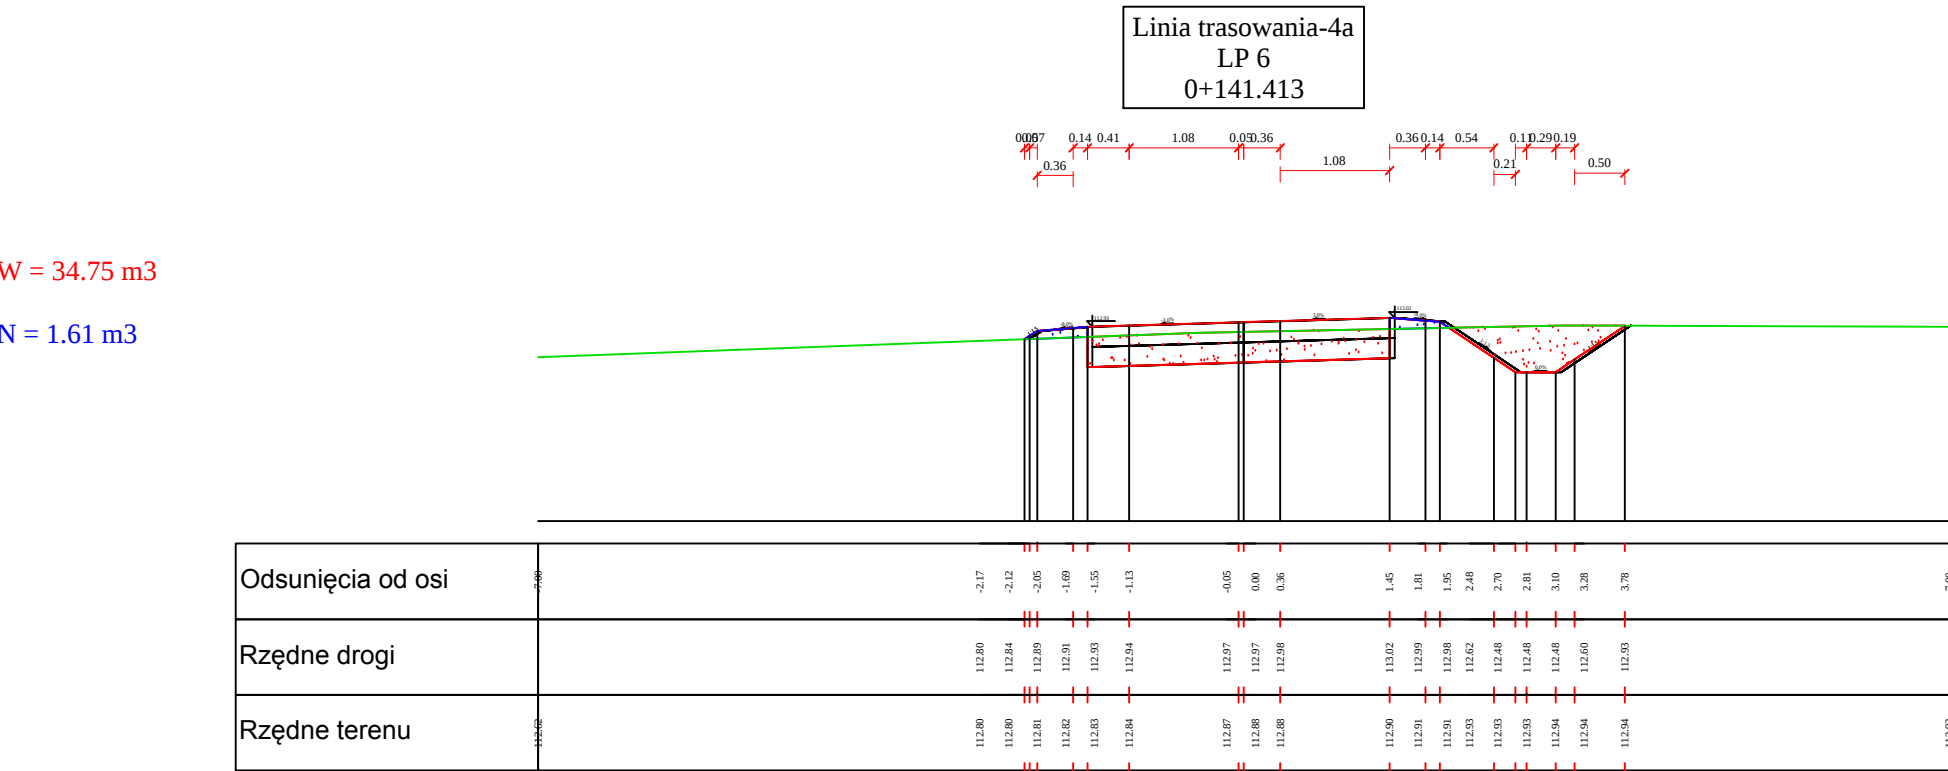
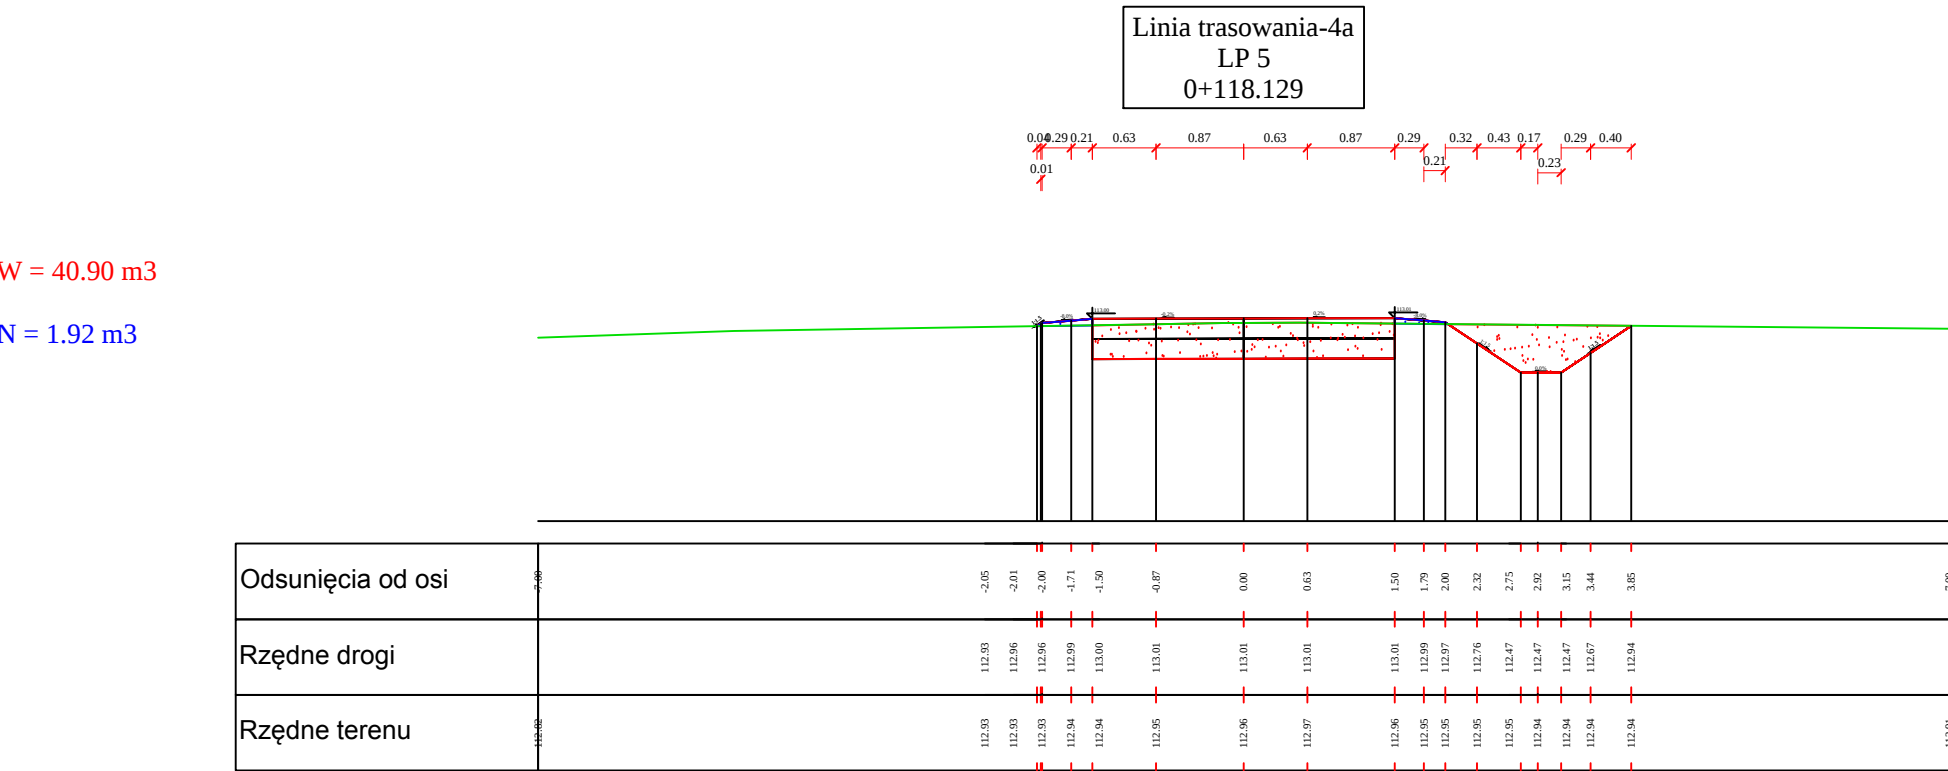
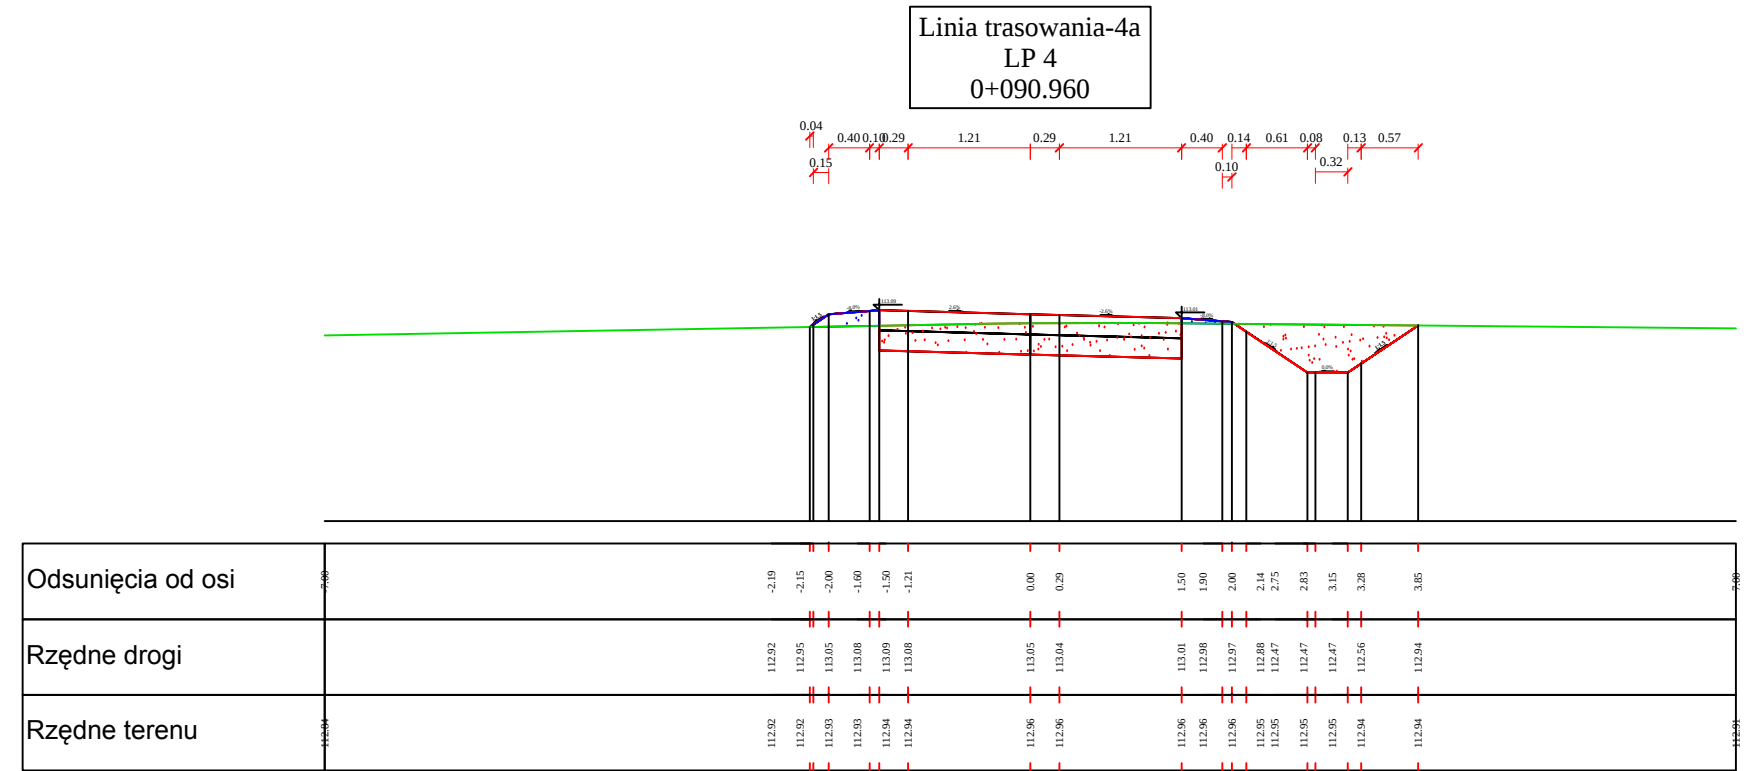
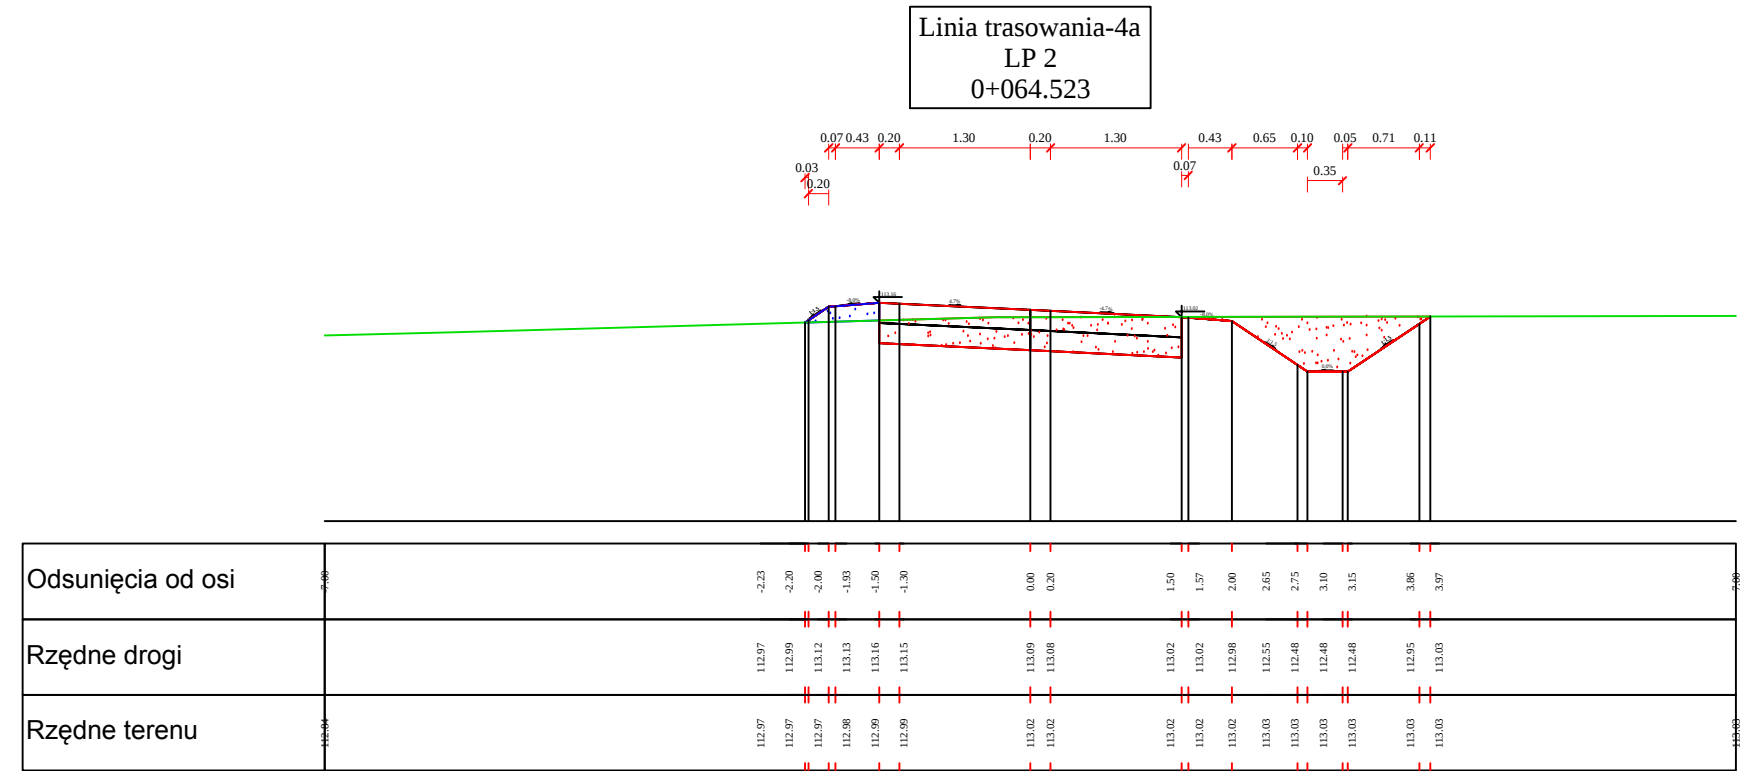
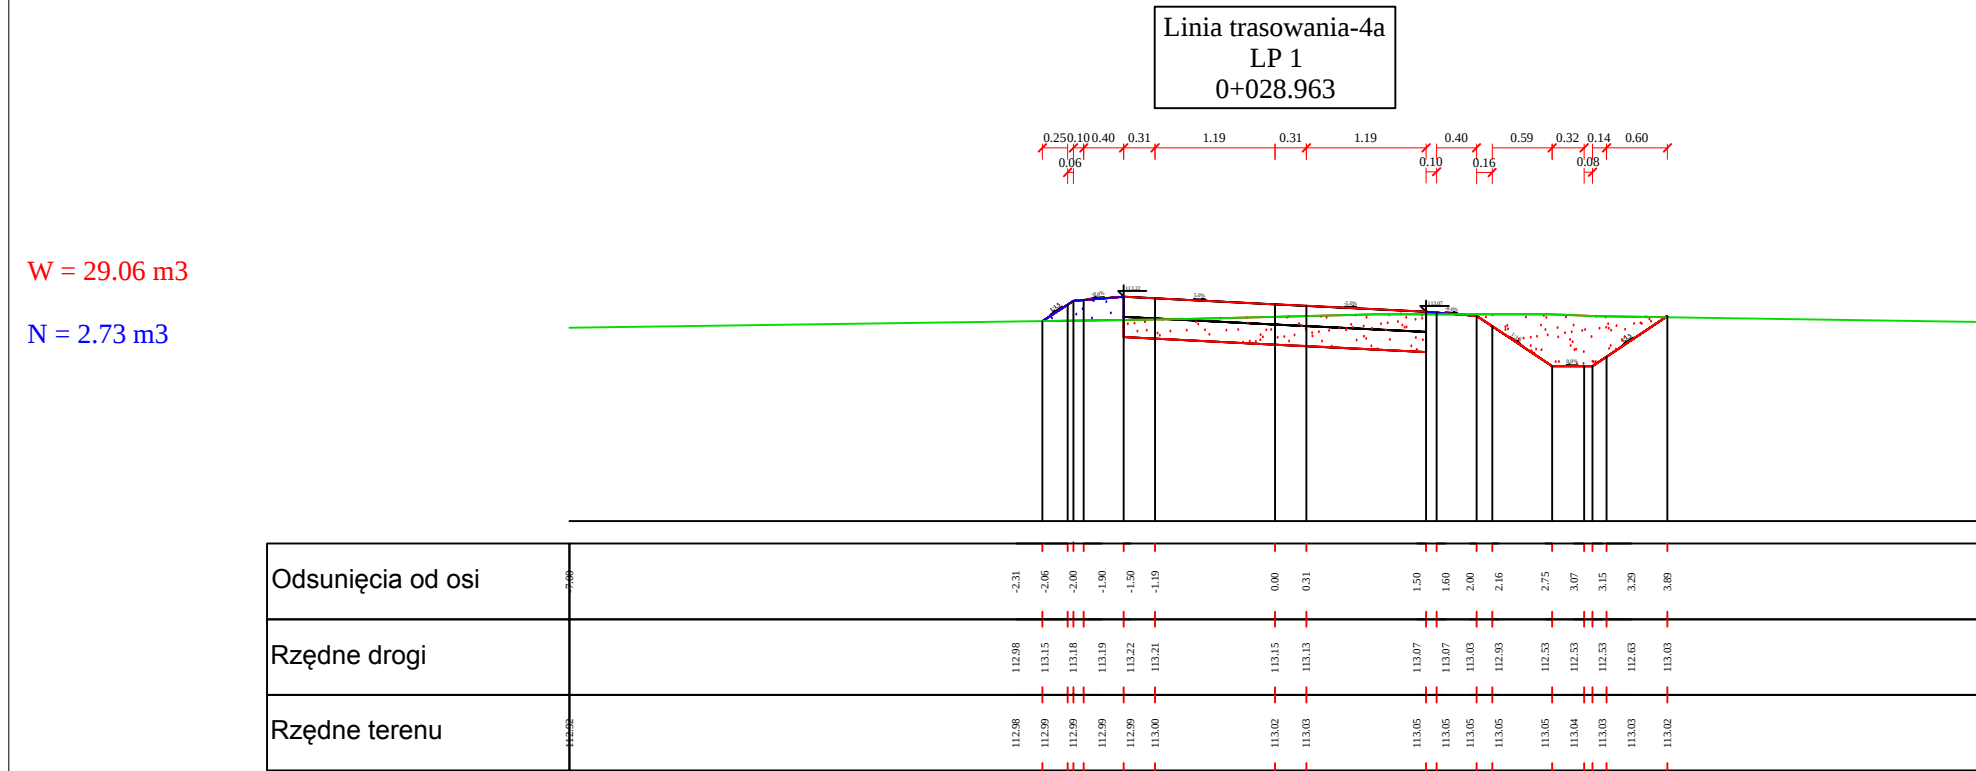


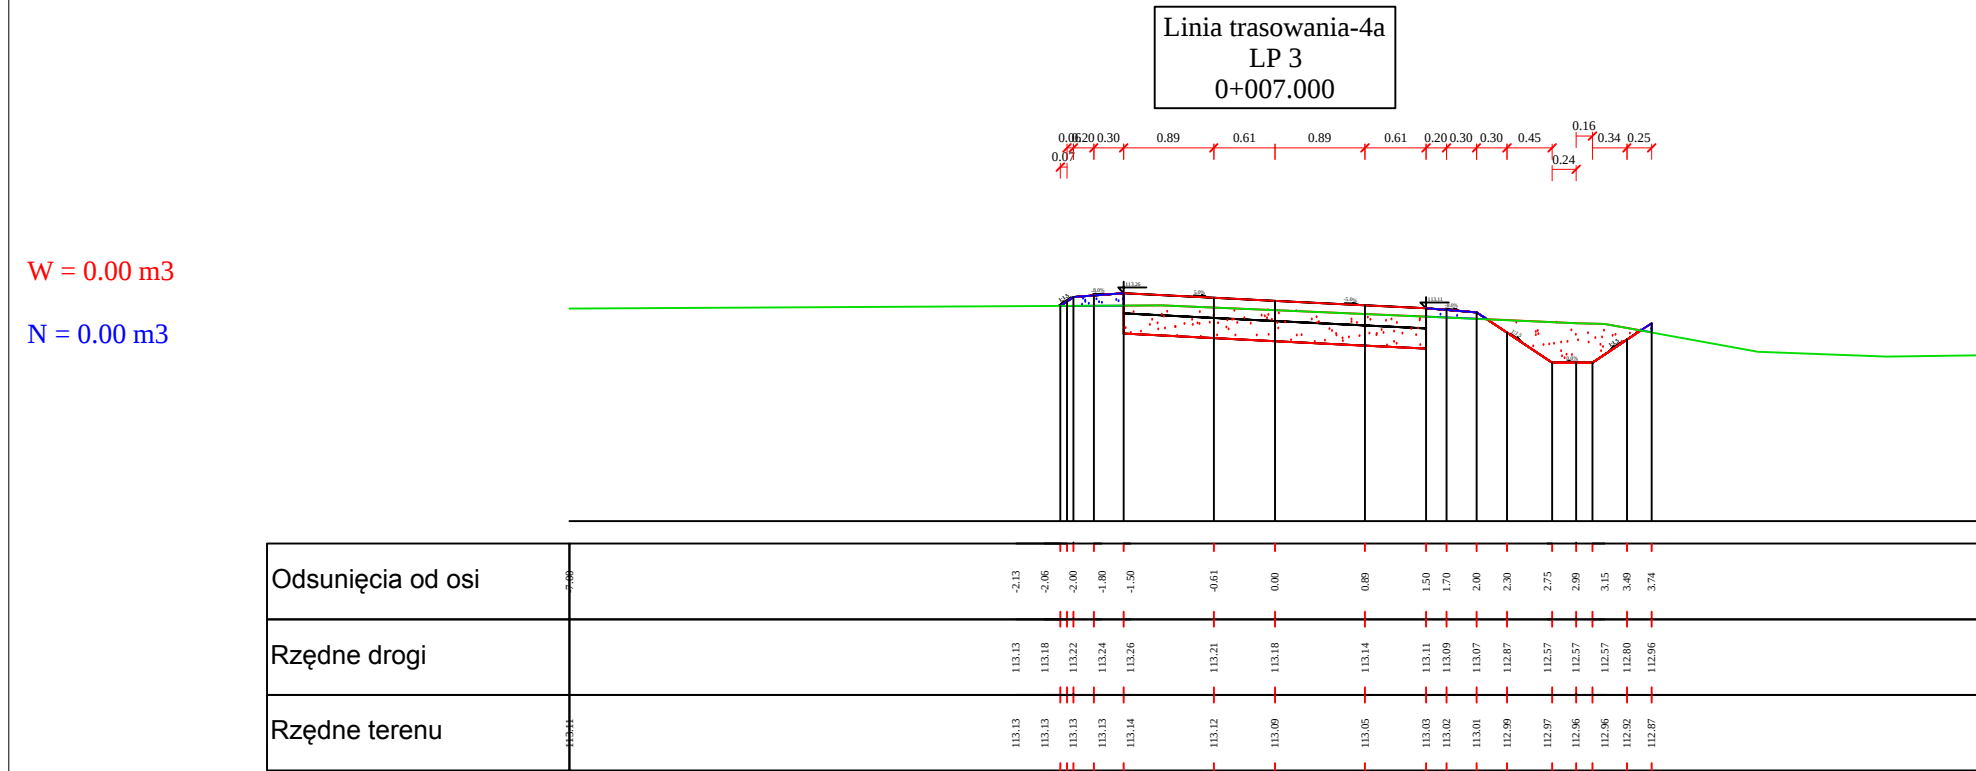

INWESTOR:

STAROSTWO POW
W MŁAWIE
UL. REYMONT

ZESPÓŁ PROJEKTOWY:

Projektant:
inż. Paweł Szymański

Współpraca:
mgr inż. Robert Szepietowski

Sprawdził:
inż. Jerzy Żelech

Nazwa i adres biura projektowego

BIURO PROJEKTOWE :
06-400 CIECHAN
UL. JURECKIEGO
tel. 236725024 , 606

Nazwa i opis projektu

PROJEKT BUDOWY
BUDOWY I PRZEBUDOWY
TRANSPORTU ROLNEGO
NA ROWACH MELIO
W M. MARYSINEK, RUDC

PRZEKROJE P

Numer projektu

DR.GMINNA-4A

Data

06.2012

Skala

1:75