
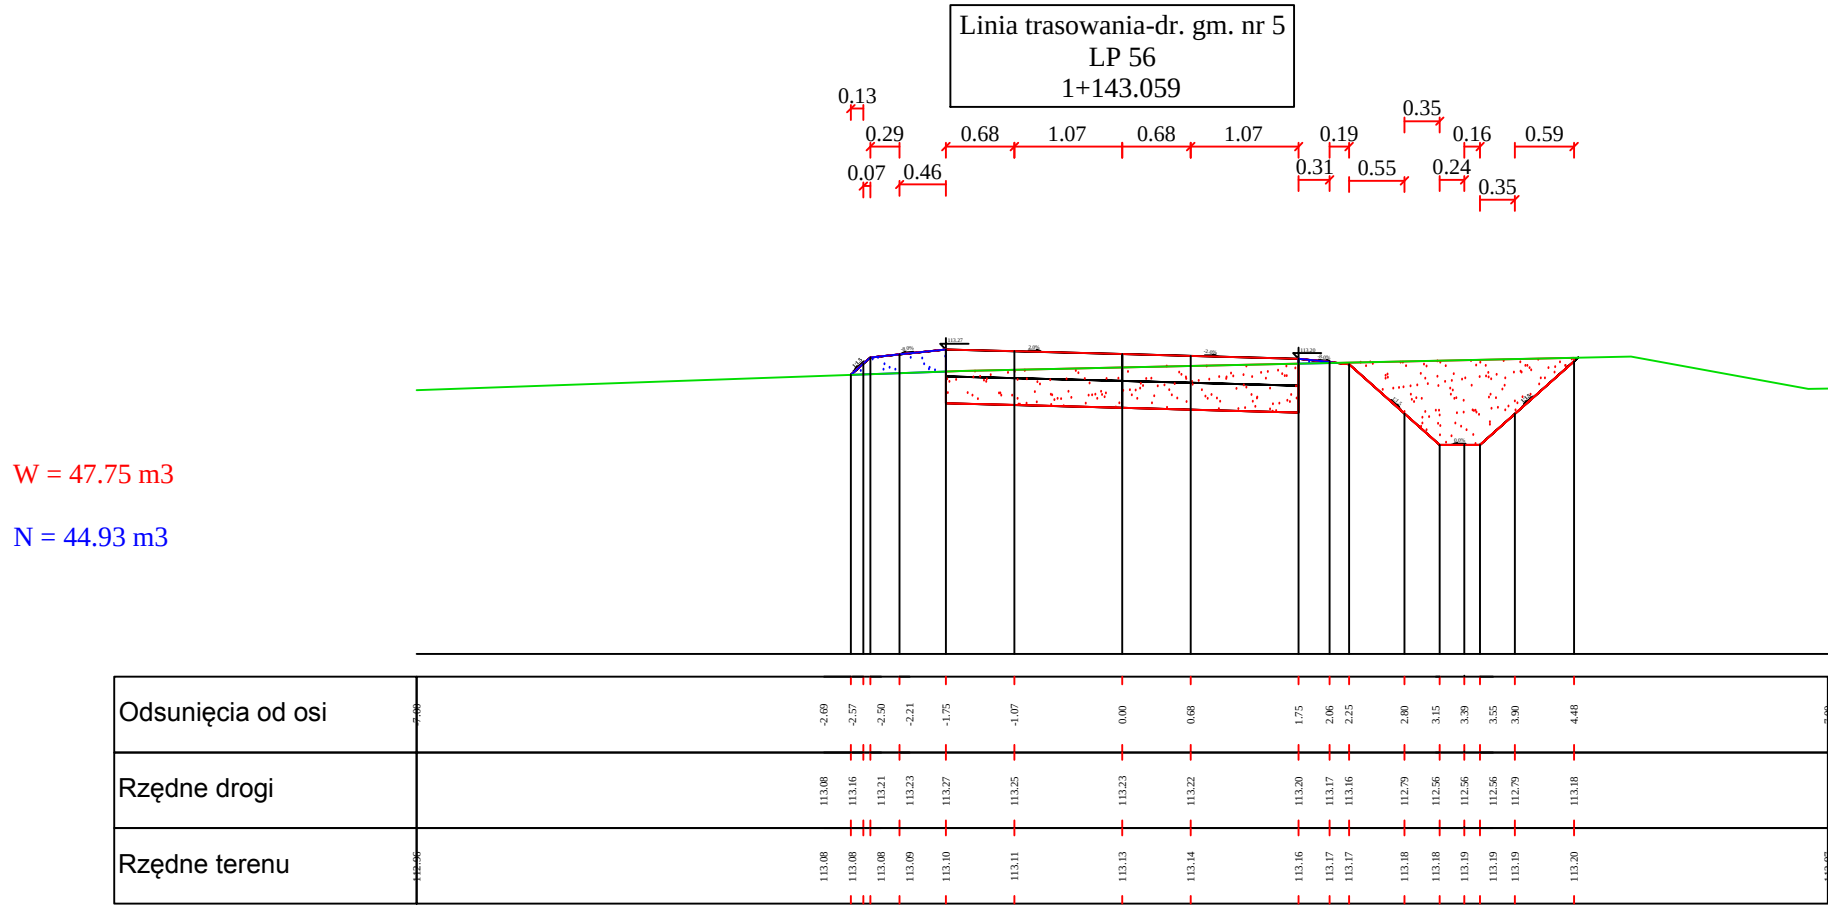
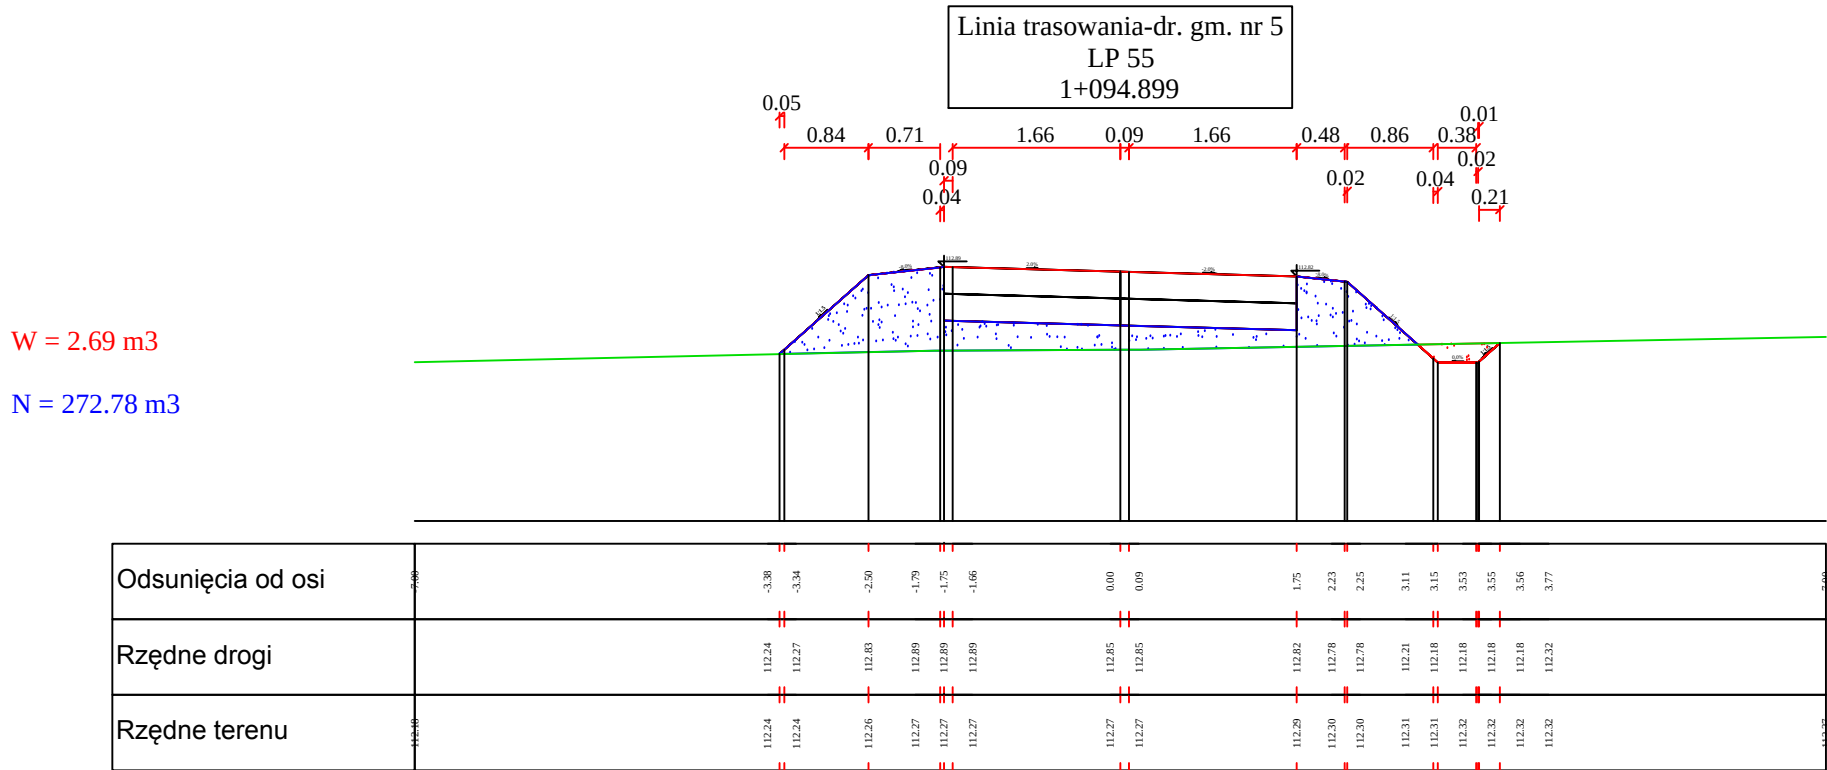
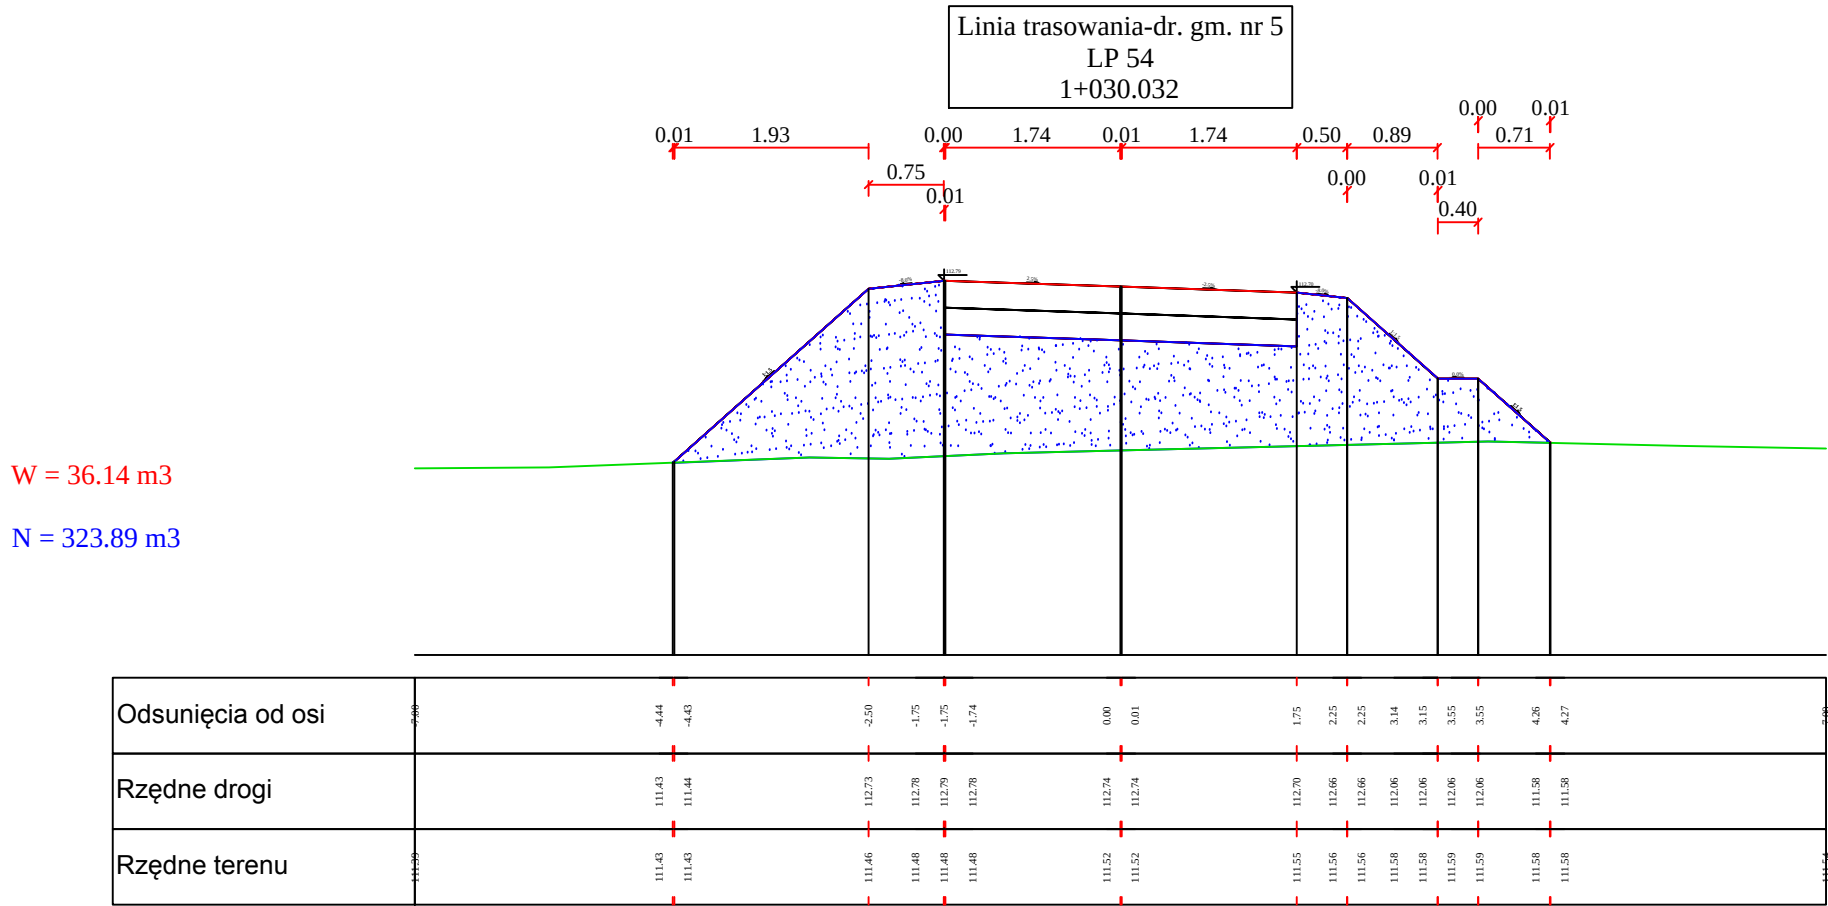


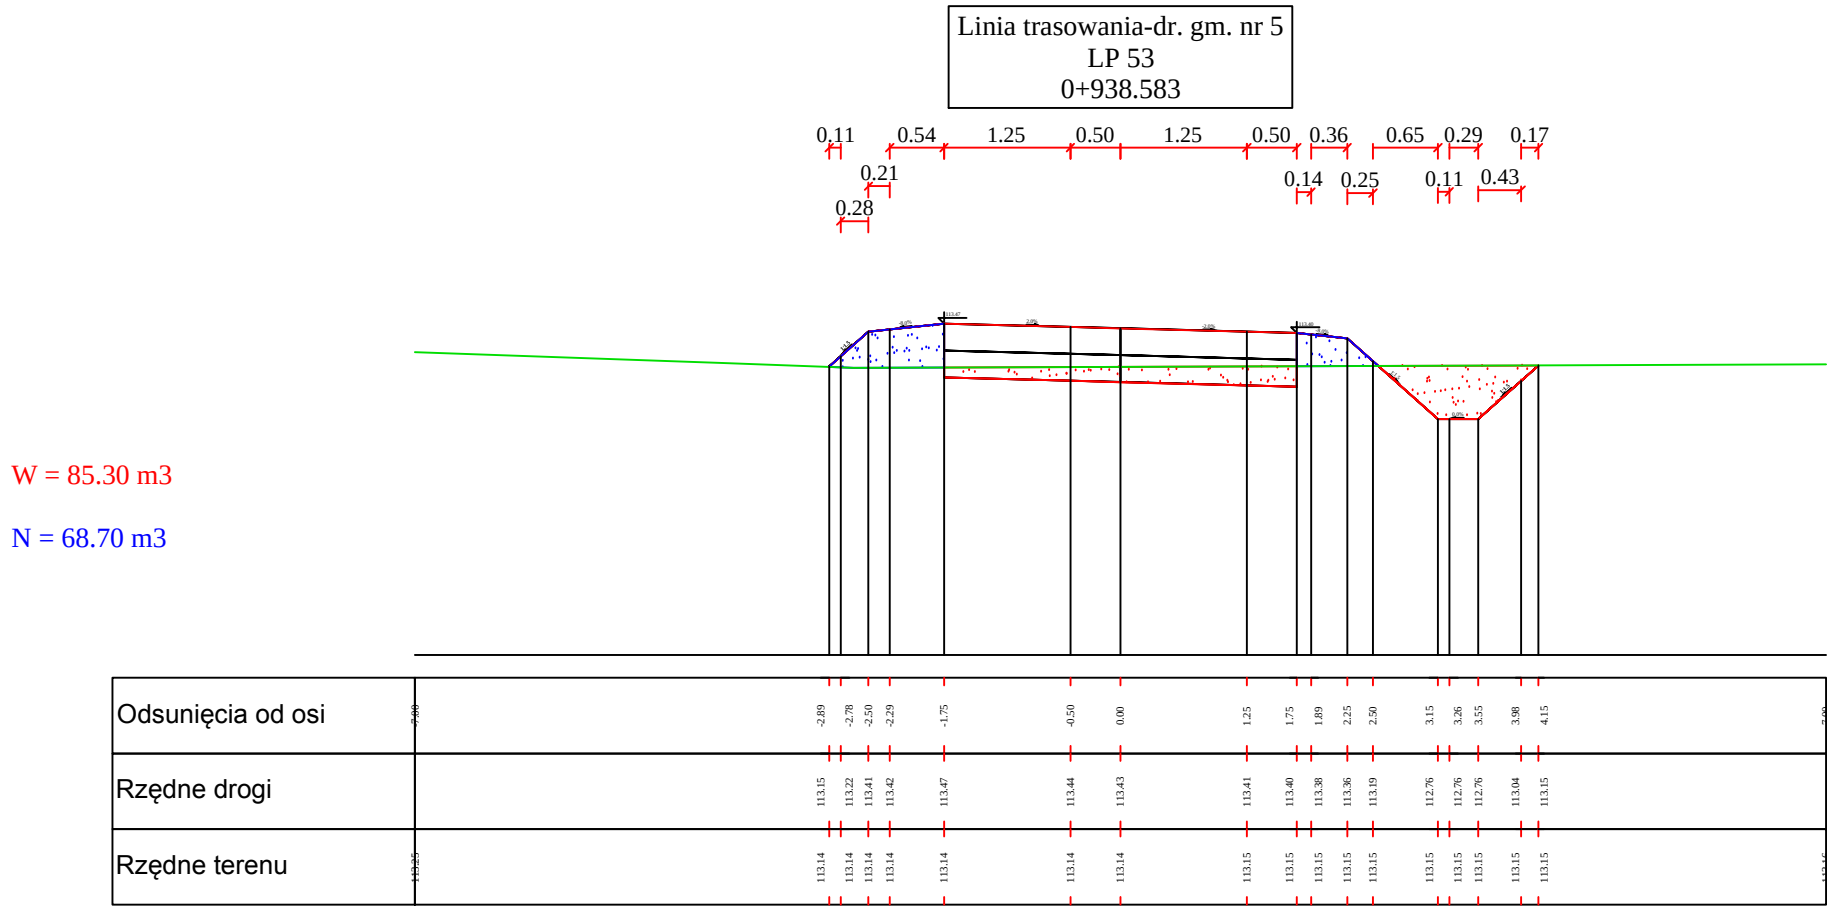

INWESTOR:

STAROSTWO POWIATOWE
W MŁAWIE
UL. REYMONTA 6

ZESPÓŁ PROJEKTOWY:

	Nr. uprawnień:	Podpis:
Projektant: inż. Paweł Szymański	MAZ/0191/ZOOD/11	
Współpraca: mgr inż. Robert Szepietowski	UAN 7342/Cie-10/98	
Sprawdził: inż. Jerzy Żelech	MAZ/0378/PWOOD/05	

Nazwa i adres biura projektowego

BIURO PROJEKTOWE ŻELECH JERZY
06-400 CIECHANÓW
UL. JURECKIEGO 38
tel. 236725024 , 606131912

Nazwa i opis projektu

PROJEKT BUDOWLANY
BUDOWY I PRZEBUDOWY DRÓG
TRANSPORTU ROLNEGO ORAZ PRZEPUSTÓW
NA ROWACH MELIORACYJNYCH
W M. MARYSINEK, RUDOWO I BUDY MATUSY

PRZEKROJE POPRZECZNE

Numer projektu	Arkusz
DR.GMINNA—5	5/2
Data	
Skala	

06.2012

1:75