



Przepust ØD z rur polietylenowych spiralnie karbowanych
skala 1:50


Zasyпка przepustu:

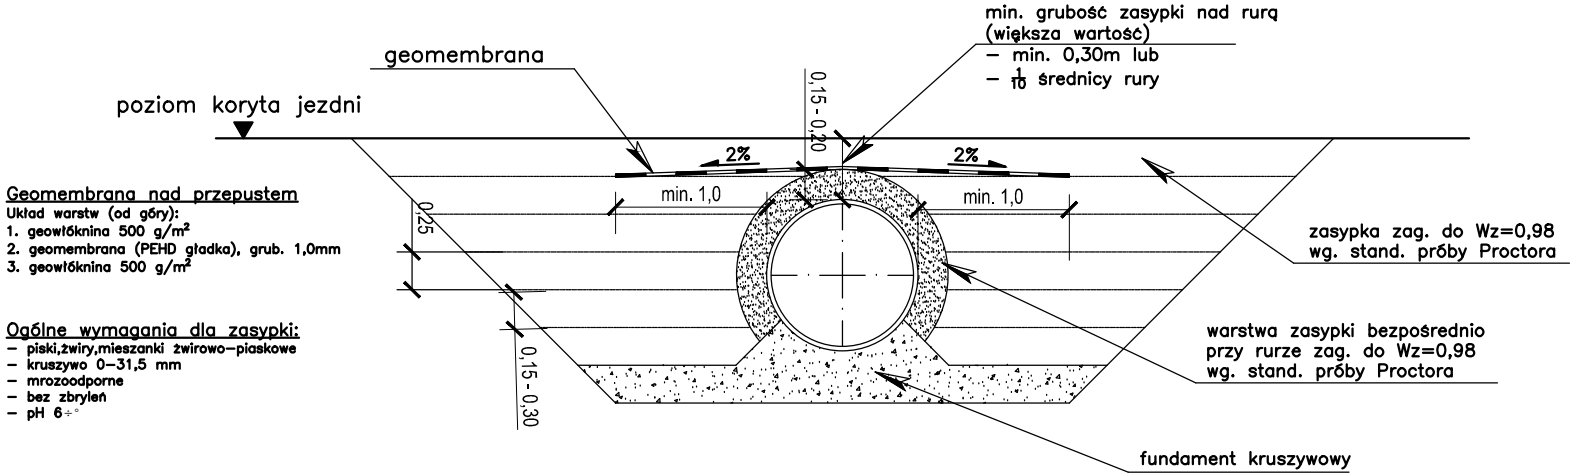

Fundament kruszywowy:

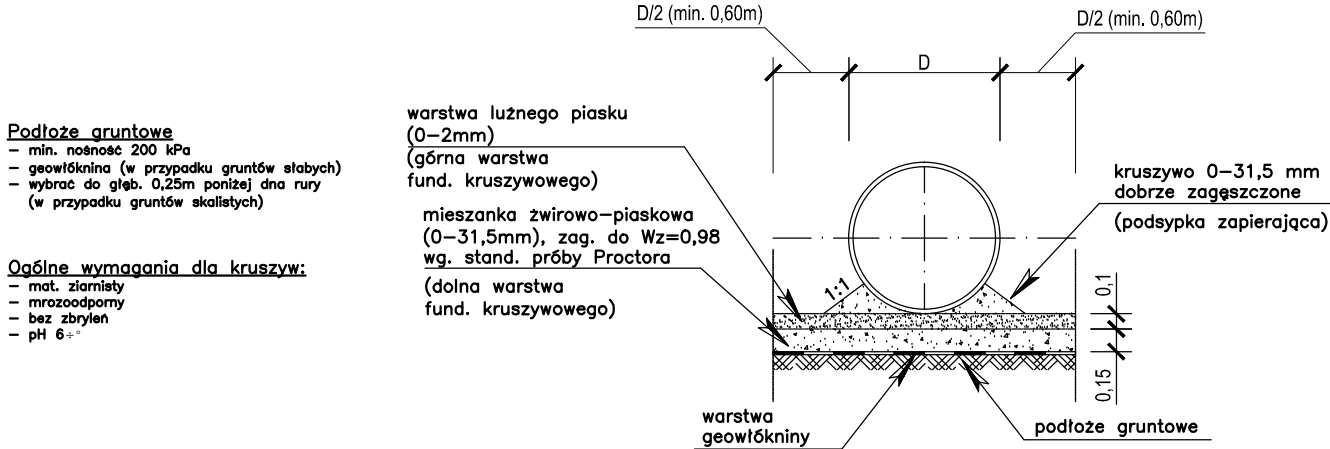

Przykładowa zbrojona ścianka przepustu

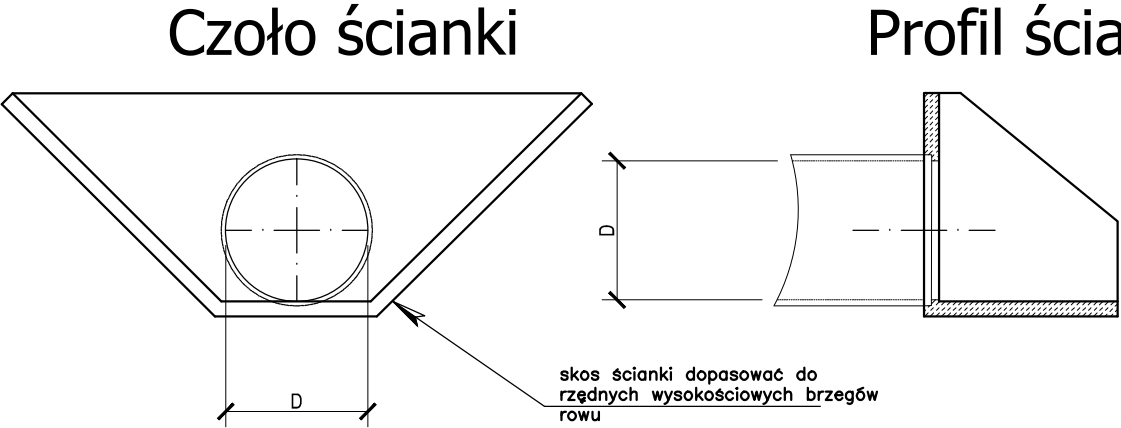

INWESTOR:		
STAROSTWO POWIATOWE W MŁAWIE UL. REYMONTA 6		
ZESPÓŁ PROJEKTOWY:		
	Nr. uprawnień:	Podpis:
Projektant: inż. Paweł Szymański	MAZ/0191/ZOOD/11	
Współpraca: mgr inż. Robert Szepietowski	UAN 7342/Cie-10/98	
Sprawdził: inż. Jerzy Żelech	MAZ/0378/PWOOD/05	

Nazwa i adres biura projektowego

BIURO PROJEKTOWE ŻELECH JERZY
06-400 CIECHANÓW
UL. JURECKIEGO 38
tel. 236725024 , 606131912

Nazwa i opis projektu

PROJEKT BUDOWLANY
BUDOWY I PRZEBUDOWY DRÓG
TRANSPORTU ROLNEGO ORAZ PRZEPUSTÓW
NA ROWACH MELIORACYJNYCH
W M. MARYSINEK, RUDOWO I BUDY MATUSY

PRZEKRÓJ POPRZECZNY
PRZEPUSTU

Numer projektu DROGA-GM.1	Arkusz 6
Data 06.2012	
Skala 1:50	