


ELEWACJA ZACHODNIA




ELEWACJA WSCHODNIA



ELEWACJA PÓŁNOCNA

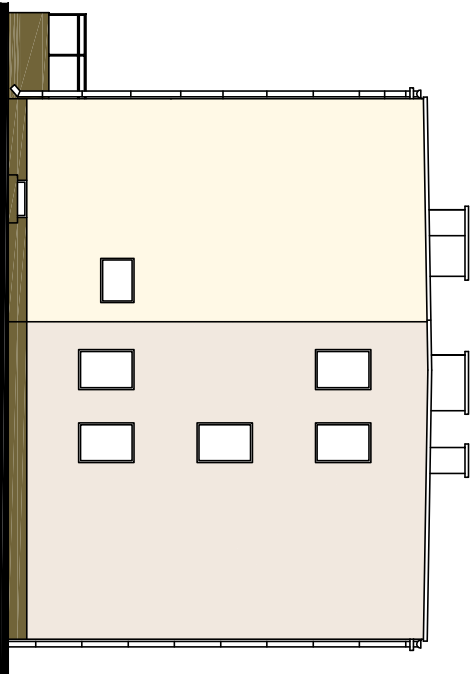

ELEWACJA POŁUDNIOWA

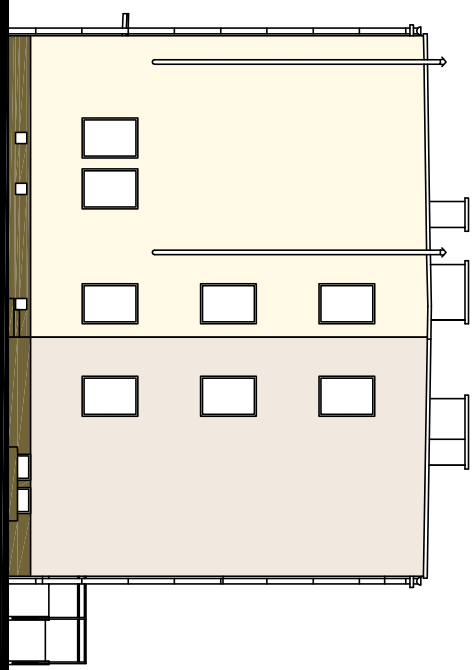

Legenda:

- kolor tynku COLORADO C06
- kolor tynku COLORADO C01
- kolor tynku ANDALUSIA AD1
- kolor tynku INDIANA IN3

BIURO PROJEKTÓW	
06-400 Ciechanów, ul. 17 Stycznia 13 tel./fax (23) 672.47.94	
Obiekt: Zespół Szkół Nr 2 w Mławie	Skala: 1:200
Adres: Ul. Z. Morawskiej 29, 06-500 Mława	Data: 02.2011 r.
Projektant: inż. Monika Gicka-Berkowska	Podpis:
Upr.bud.nr MAZ/0231/POK/07	
Nazwa rysunku: Kolorystyka elewacji	Rys. nr 5