


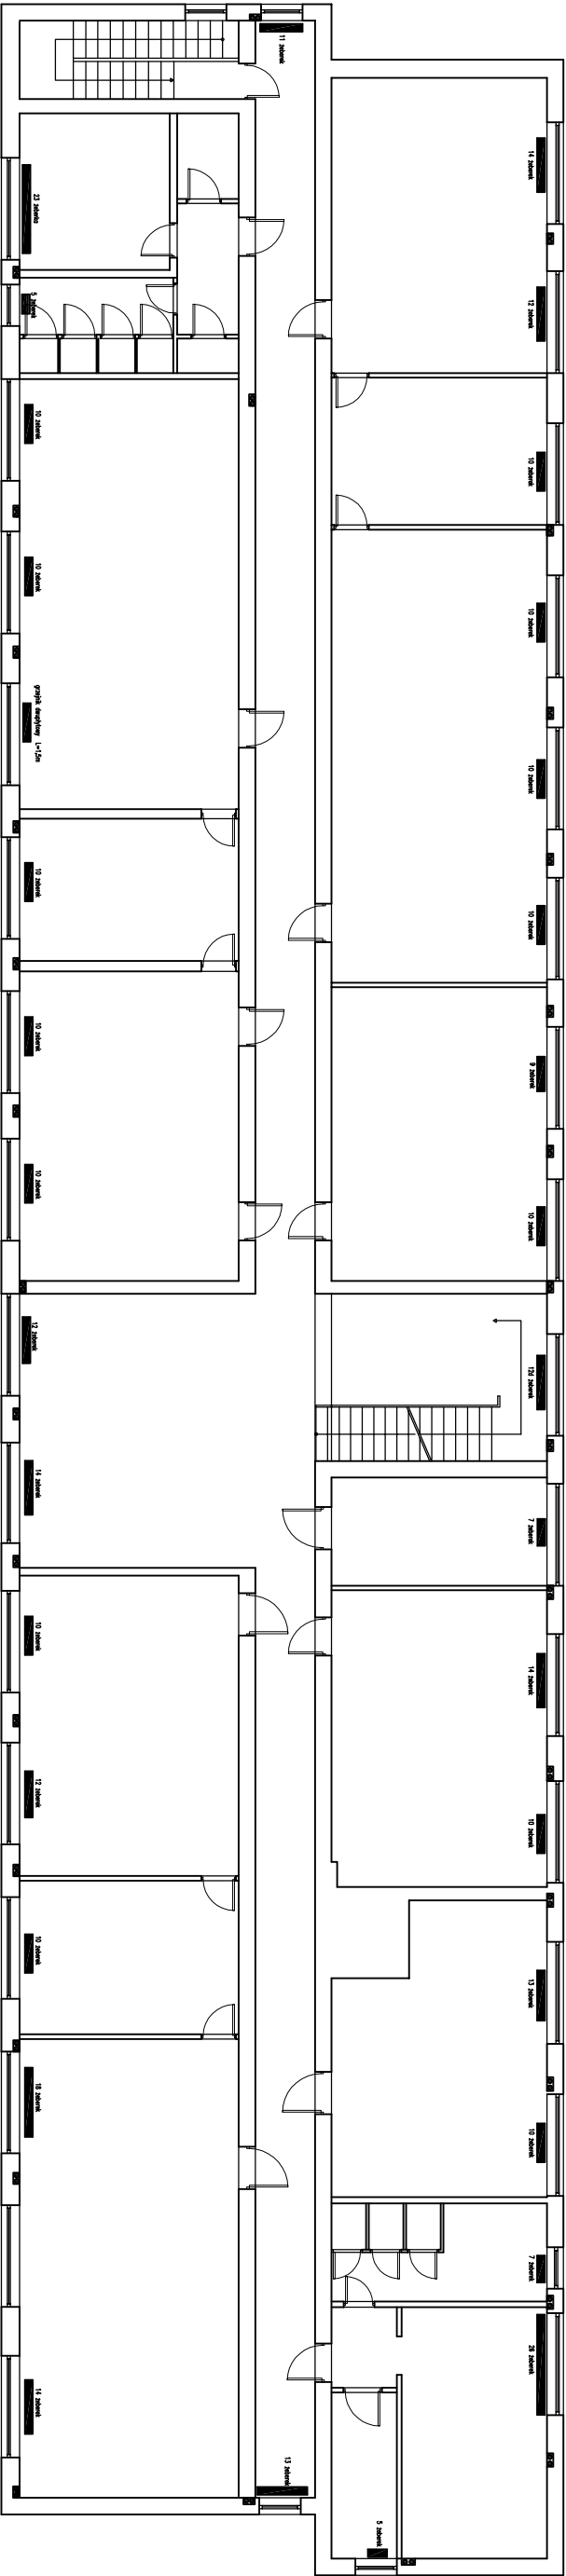

INWENTARYZACJA

BIURO PROJEKTÓW "INWEST – D"			
06–400 Ciechanów, ul. 17 Syczyna 13 tel./fax (25) 6724794			
Obiekt: Budynek Zespołu Szkół Nr 2		Skala: 1:100	
Adres: Miasto ul. Zuzanny Korwskiej 29		Data: 02.2011 r.	
Projektant: mgr inż. Sylwia Jaskulska	Wykonawca: WZS/WSZ/PMOS/n	Podpis:	
Nazwa rysunku: Rzut I piętra – inwentaryzacja		Rys. nr	3.
Instalacja centralnego ogrzewania			