


PROJEKT

ROZD. I. PIĘTRO
Strona 1/100

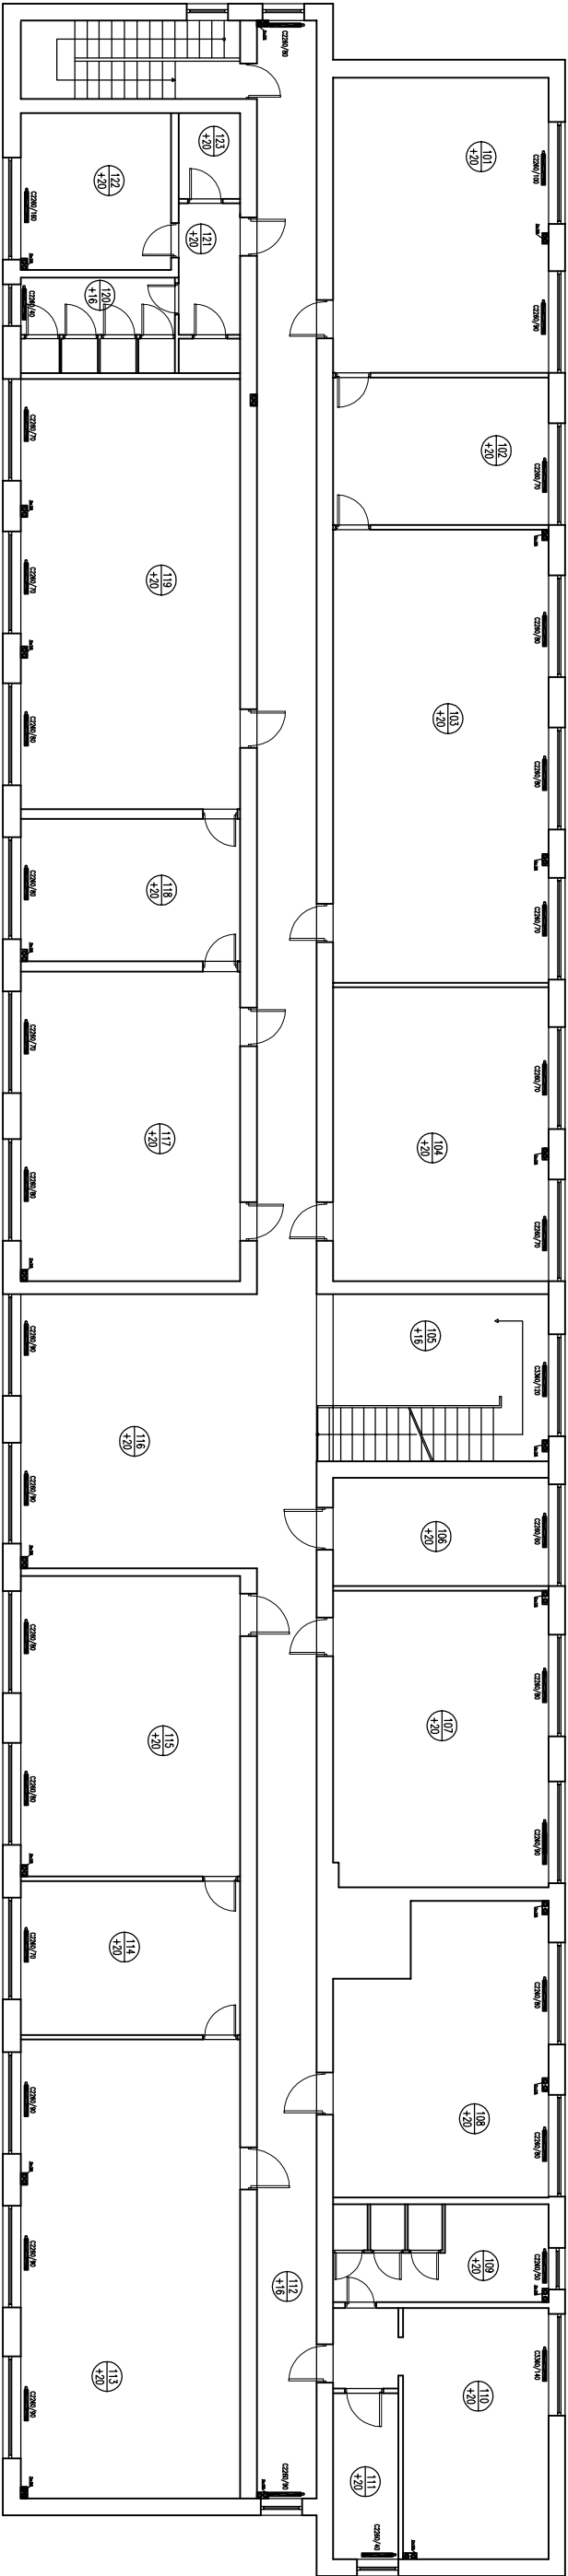

UWAGA:



STAP_20-80 40.40 KPa montaż na każdym Pionie do instalacji c.o.

Poziomy centralnego ogrzewania założeniec termicznie izolację z pianki poliuretanowej na zasileniu gr25 na powrocie gr.20
Zasilanie prowadzić obok powrotu – równoległe
Montaż punktów słojach i kompensacji według zaleceń producenta systemu
Podłączenia do pojedynczych grzejników – rurą poziom018 i pionowo dn15
Piony zakończyć zaworami odpowietrzającymi

BIURO PROJEKTÓW "INWEST – D"			
06-400 Cienków, ul. 17 stycznia 13 tel./fax (23) 672.47.94			
Objekt: Budynek Zespołu Szkół Nr 2	Skala: 1:100		
Adres: MIAŁO UL. ZŁOTYCH MOCNICKICH 29	Data: 02.2011 r.		
Projektant: mgr inż. Sylwia Juszkowska	Podpis:		
Nazwa rysunku: Rzut I piętra – inwentaryzacja instalacji centralnego ogrzewania			Rys. nr 7.