


KZU I PIĘTRO
WIDOK PRZECIWNY
Skala 1:50

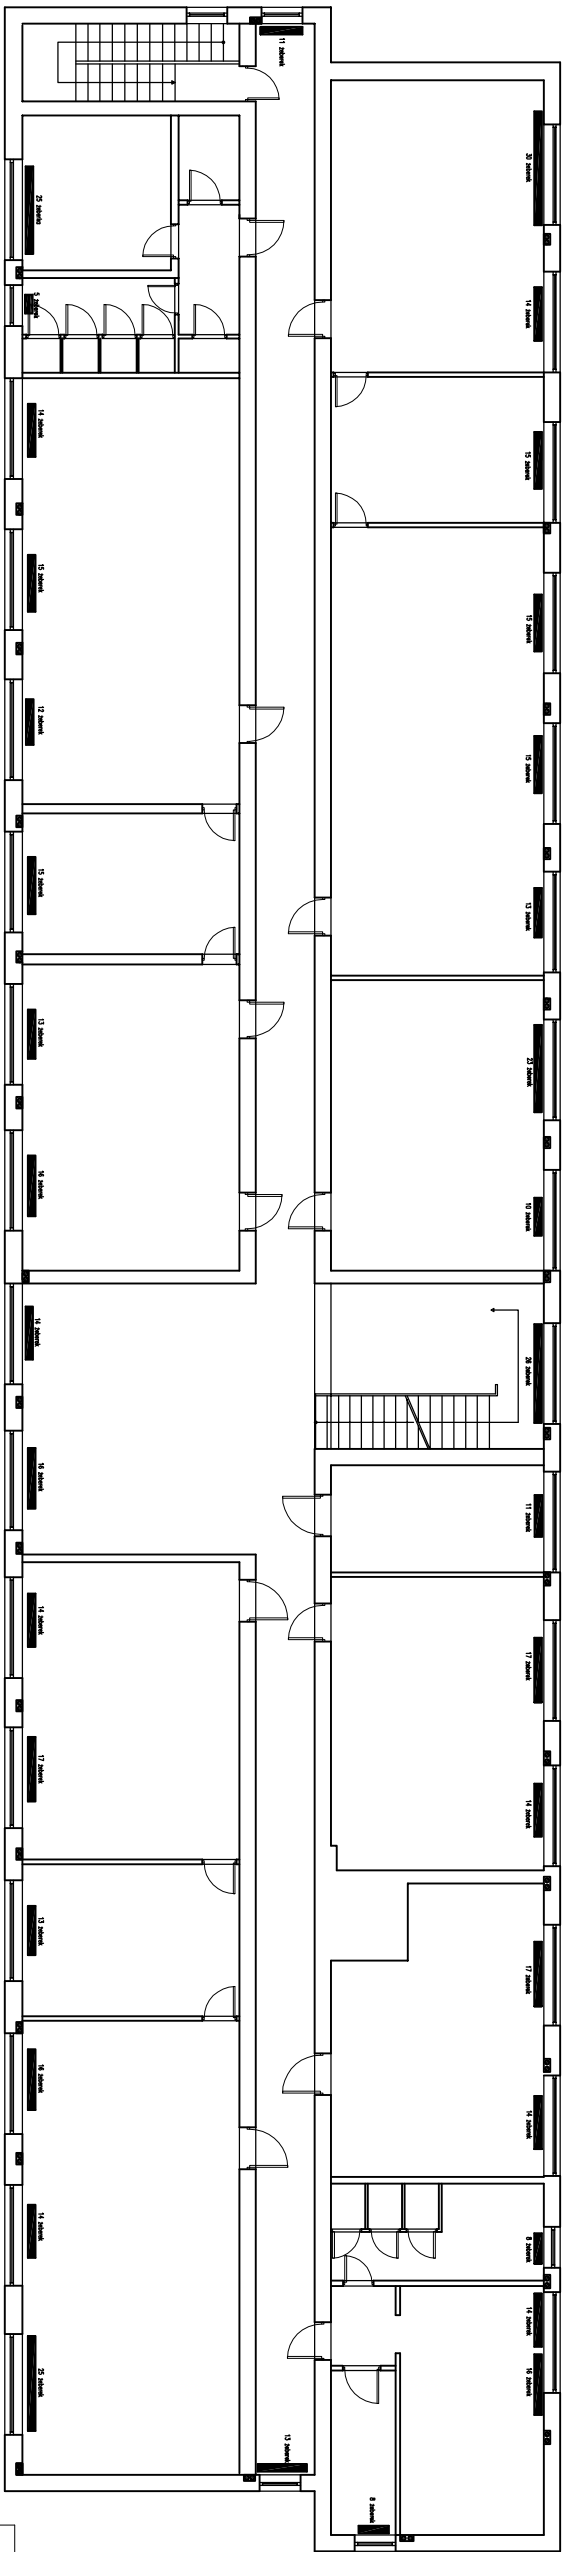

INWENTARYZACJA

BIURO PROJEKTÓW "INWEST - D"	
06-400 Ciechanów, ul. 17 Sierpnia 13 tel./fax (23) 6724794	
Obiekt: Budynek Zespołu Szkół Nr 2	Skala: 1:100
Adres: Miasto ul. Żużomy Morawskiej 29	Data: 02.2011 r.
Projektant: mgr inż. Sylwia Jaskulska	Upisany w KZ/2002/1902/190
Nazwa rysunku: Rzut II piętra – inwentaryzacja	
Instalacja centralnego ogrzewania	
Rys. nr	4.