


PROJEKT

ROUT i RZUT
STAIRS 1/10

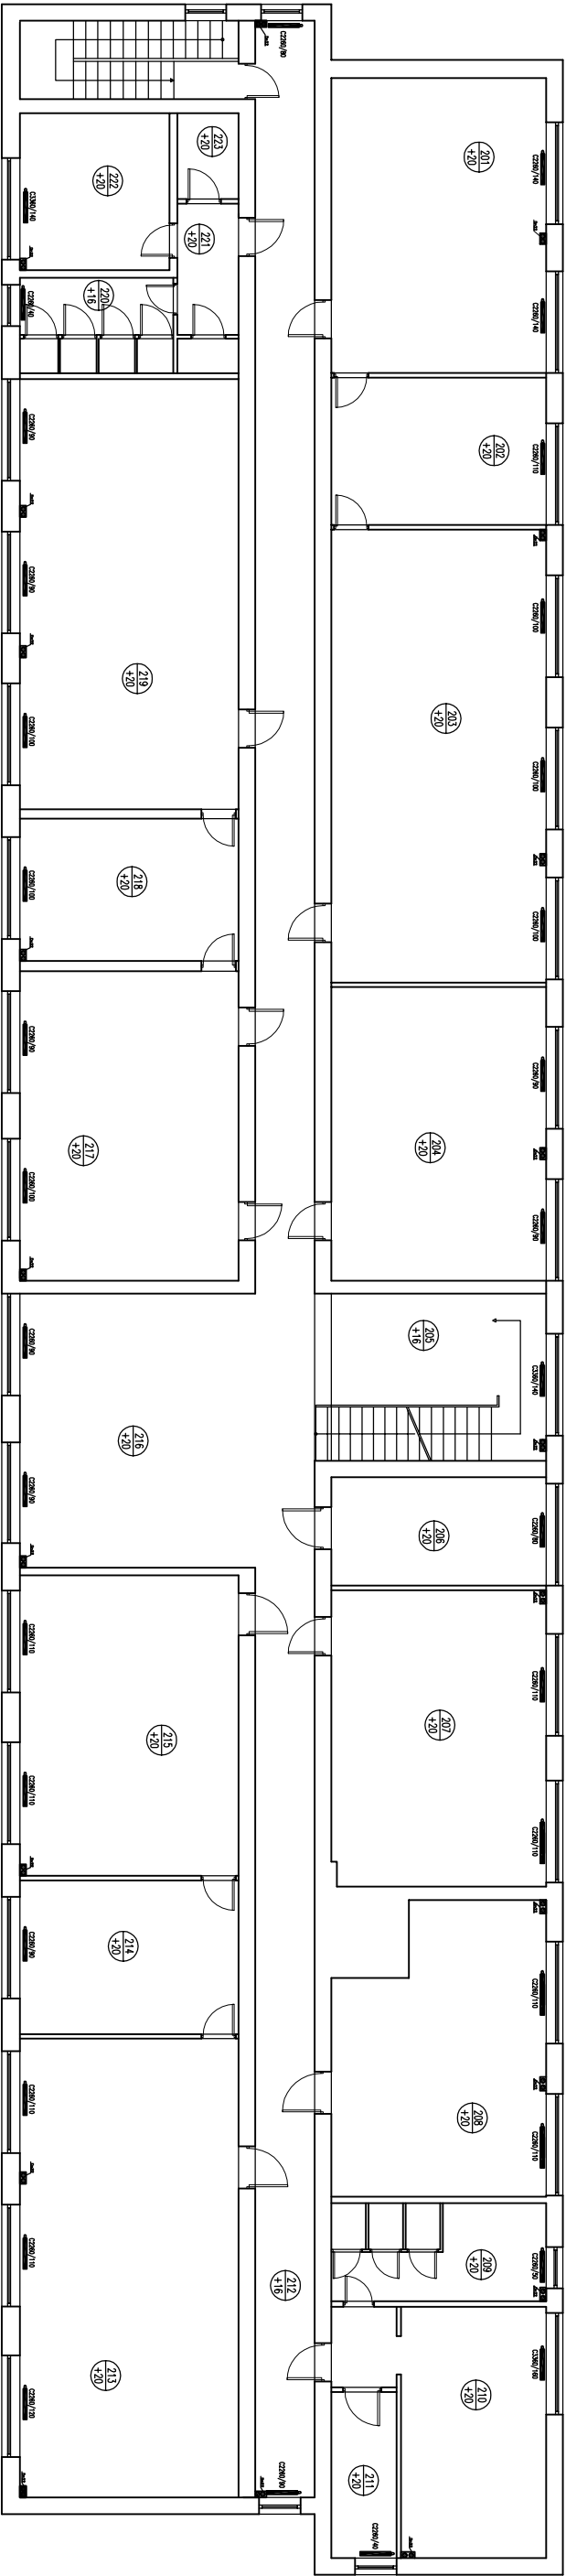

UWAGA:



STAF_20-80 40,40 kPa montaż na każdym Pionie do instalacji c.o.

Posiomy centralnego ogrzewania zaizolować termicznie (izolację z pianki poliuretanowej) na zasileniu gr25 na powrocie gr.20
Zasilanie prowadzić obok powrotu – równolegle
Montaż punktów styków i kompensacji według zaleceń producenta systemu
Podłączenia do pojedynczych grzejników – rurą poziomą 18 i pionowo dn15
Plany zakończyć zaworami odpowietrzającymi

BIURO PROJEKTÓW "INWEST – D"			
06-400 Olsztynów, ul. 17 stycznia 13 tel./fax (23) 672 47 94			
Obiekt: Budynki Zespołu Szkół Nr 2	Skala: 1:100		
Adres: Mława ul. Żużomy Marowski 29	Data: 02.2011 r.		
Projektant: mgr inż. Sylwia Juskulski	Wykonawca: WZ/RSB/MS/70	Podpis:	
Nazwa rysunku: Rzut II piętra – inwentaryzacja		Rys. nr 8.	
Instalacja centralnego ogrzewania			