


ROLIŁ PĄRTEBU
INWENTARYZACJA
Strona 11/19

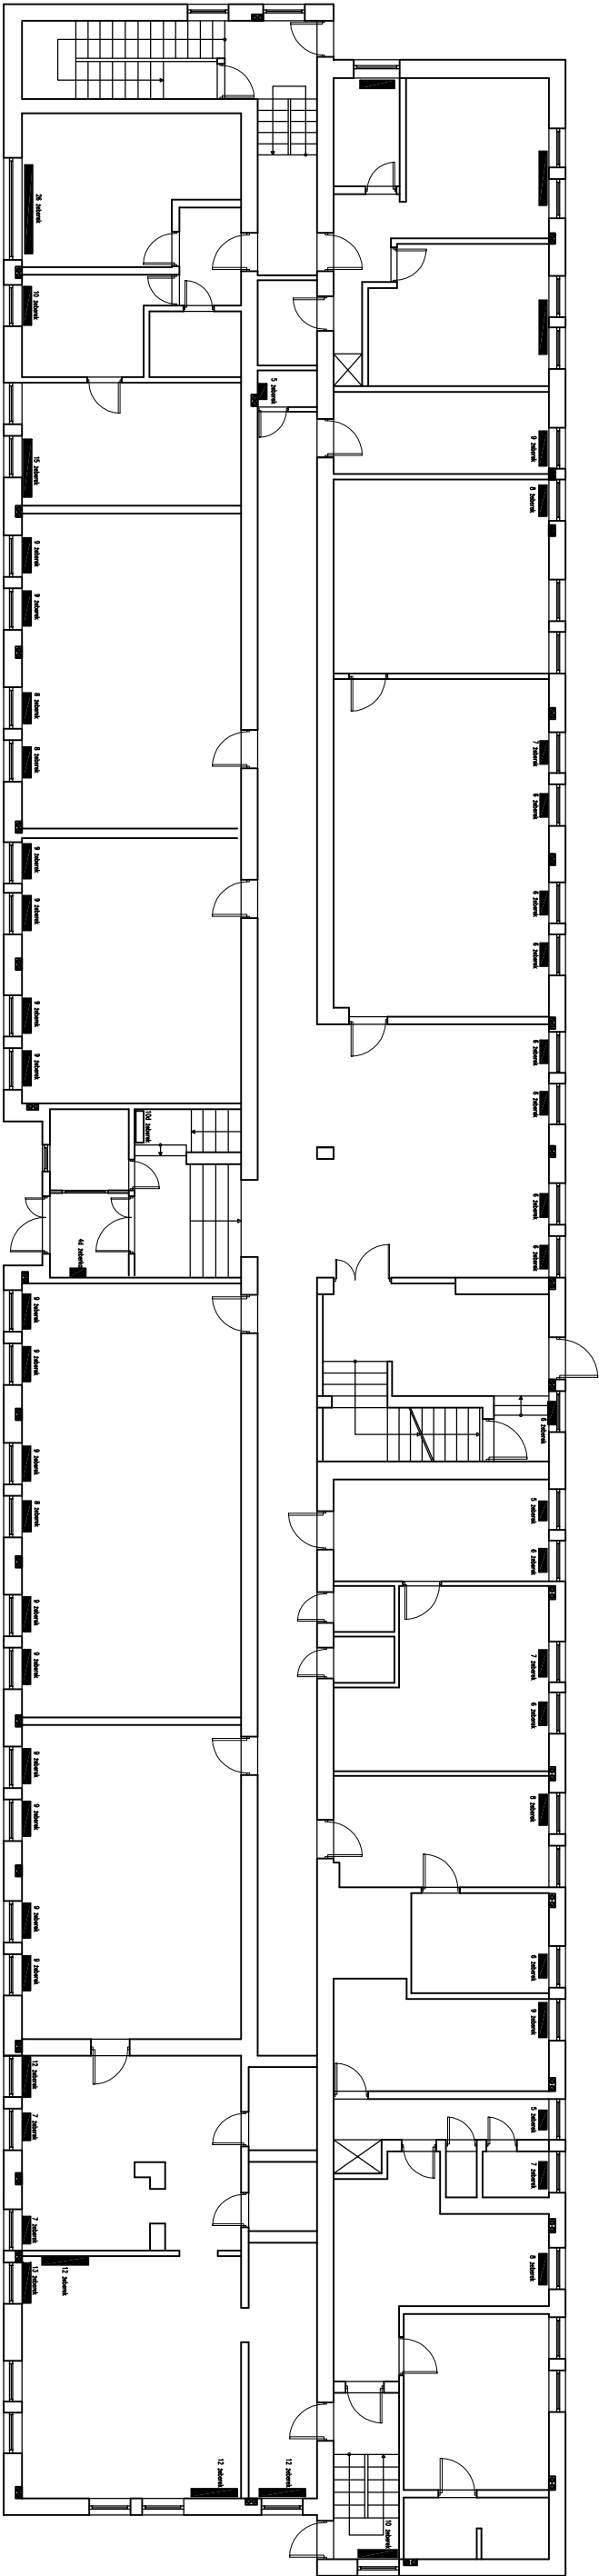

BUREO PROJEKTÓW "INWEST – D"			
06-400 Ciechanów, ul. 17 Stycznia 13 tel./fax (23) 672.47.94			
Obiekt: Budynek Zespołu Szkół Nr 2			Skala: 1:100
Adres: Miłowo ul. Zuzanny Morawskiej 29			Data: 02.2011 r.
Projektant: mgr inż. Sylwia Jaskulska	Upisane w KRS/REG/REG/10		Podpis: 
Nazwa rysunku: Rzut portu – inwentaryzacja			Rys. nr 2.
Instalacja centralnego ogrzewania			

INWENTARYZACJA