RZUT PIWNICY
INWENTARYZACJA
Skala 1:50

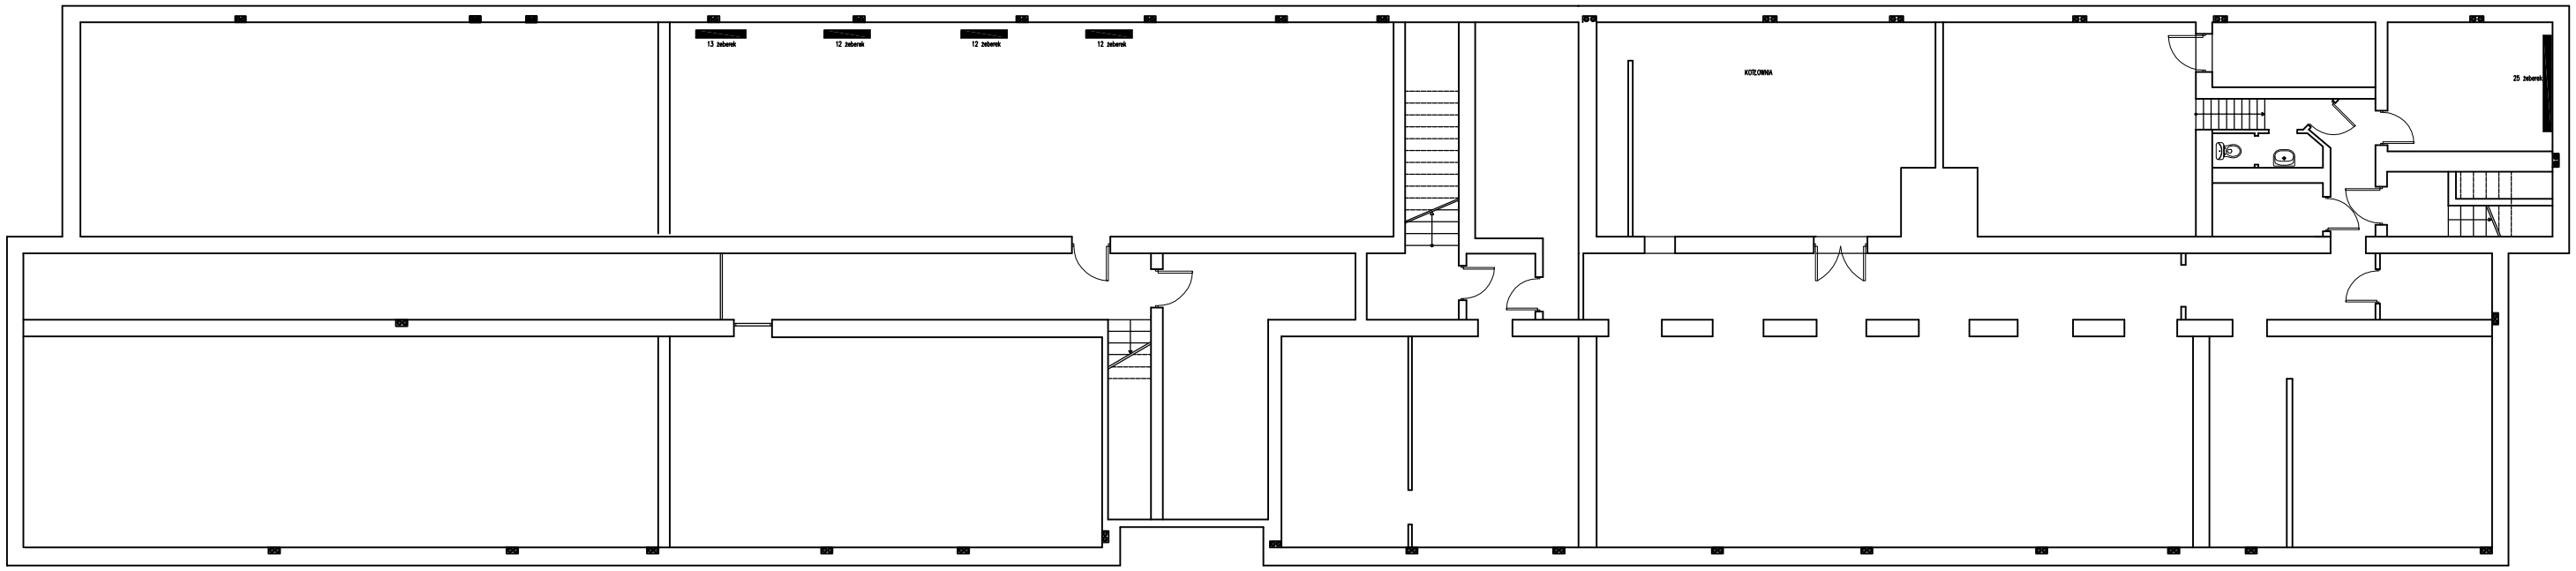

INWENTARYZACJA

BIURO PROJEKTÓW "INWEST – D" 06–400 Ciechanów, ul. 17 Stycznia 13 tel./fax (23) 672.47.94	
Obiekt: Budynek Zespołu Szkół Nr 2	Skala: 1:100
Adres: Mława ul. Zuzanny Morawskiej 29	Data: 02.2011 r.
Projektant: mgr inż. Sylwia Jaskulska Upr.bud.nr MAZ/0528/PWOS/10	Podpis:
Nazwa rysunku: Rzut piwnic – inwentaryzacja Instalacja centralnego ogrzewania	Rys. nr 1.