STAROSTWO POWIATOWE W MŁAWIE

WEJŚCIE GŁÓWNE – PARTER
skala 1 : 50

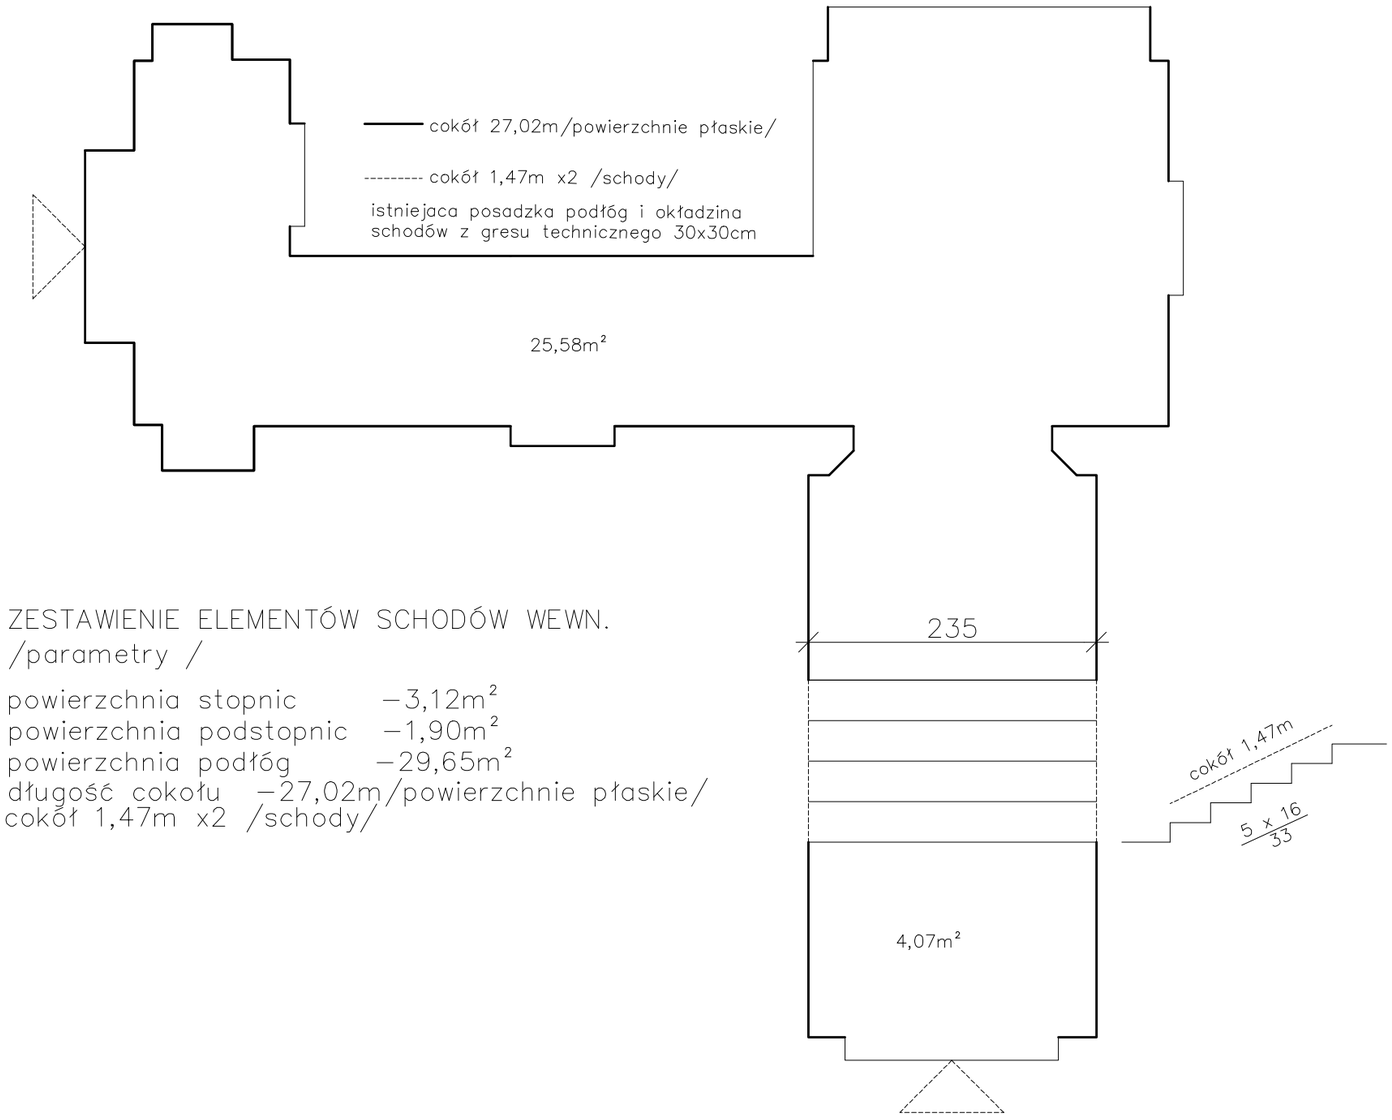

ZESTAWIENIE ELEMENTÓW SCHODÓW WEWN.
/parametry /

powierzchnia stopnic –3,12m²
powierzchnia podstopnic –1,90m²
powierzchnia podłóg –29,65m²
długość cokołu –27,02m/powierzchnie płaskie/
cokół 1,47m x2 /schody/