


**UTWARDZENIE PLACU POSTOJOWEGO
W STAROSTWIE POWIATOWYM W MŁAWIE
ul. REYMONTA 6**

**REMONT MURU - OGRODZENIA
skala 1: 10**

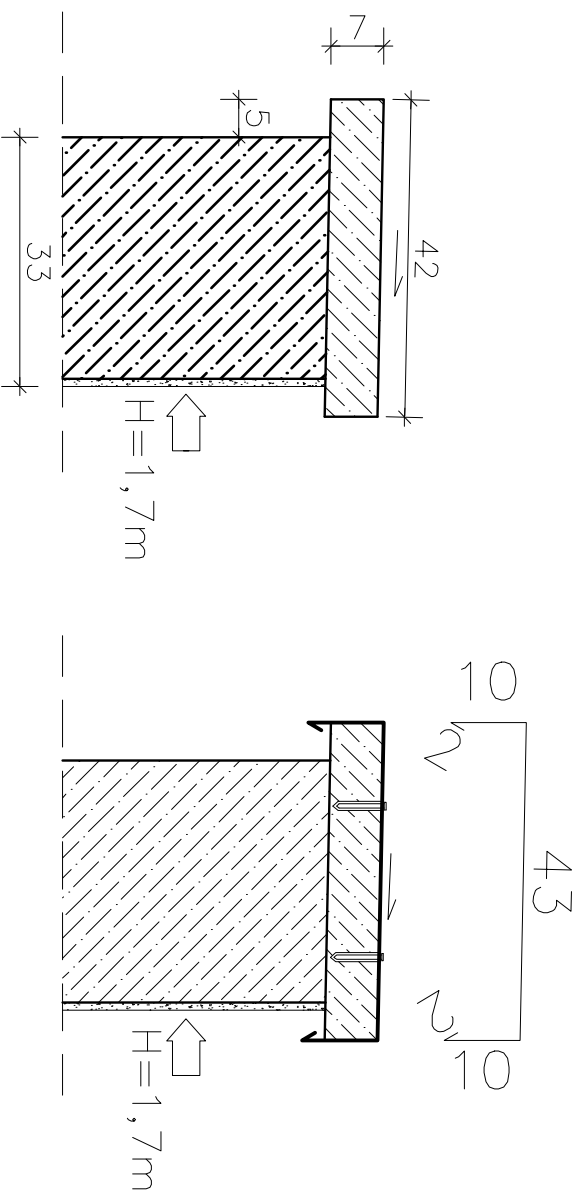

- obróbka blacharska czapki muru ogrodzenia z blachy ocynk. gr. 0,5mm – długość 53,25mb
- przecierka z pomalowaniem muru – ogrodzenia farbą do betonu – 90,53m²