


RZUT II PIĘTRA
SKALA 1:100

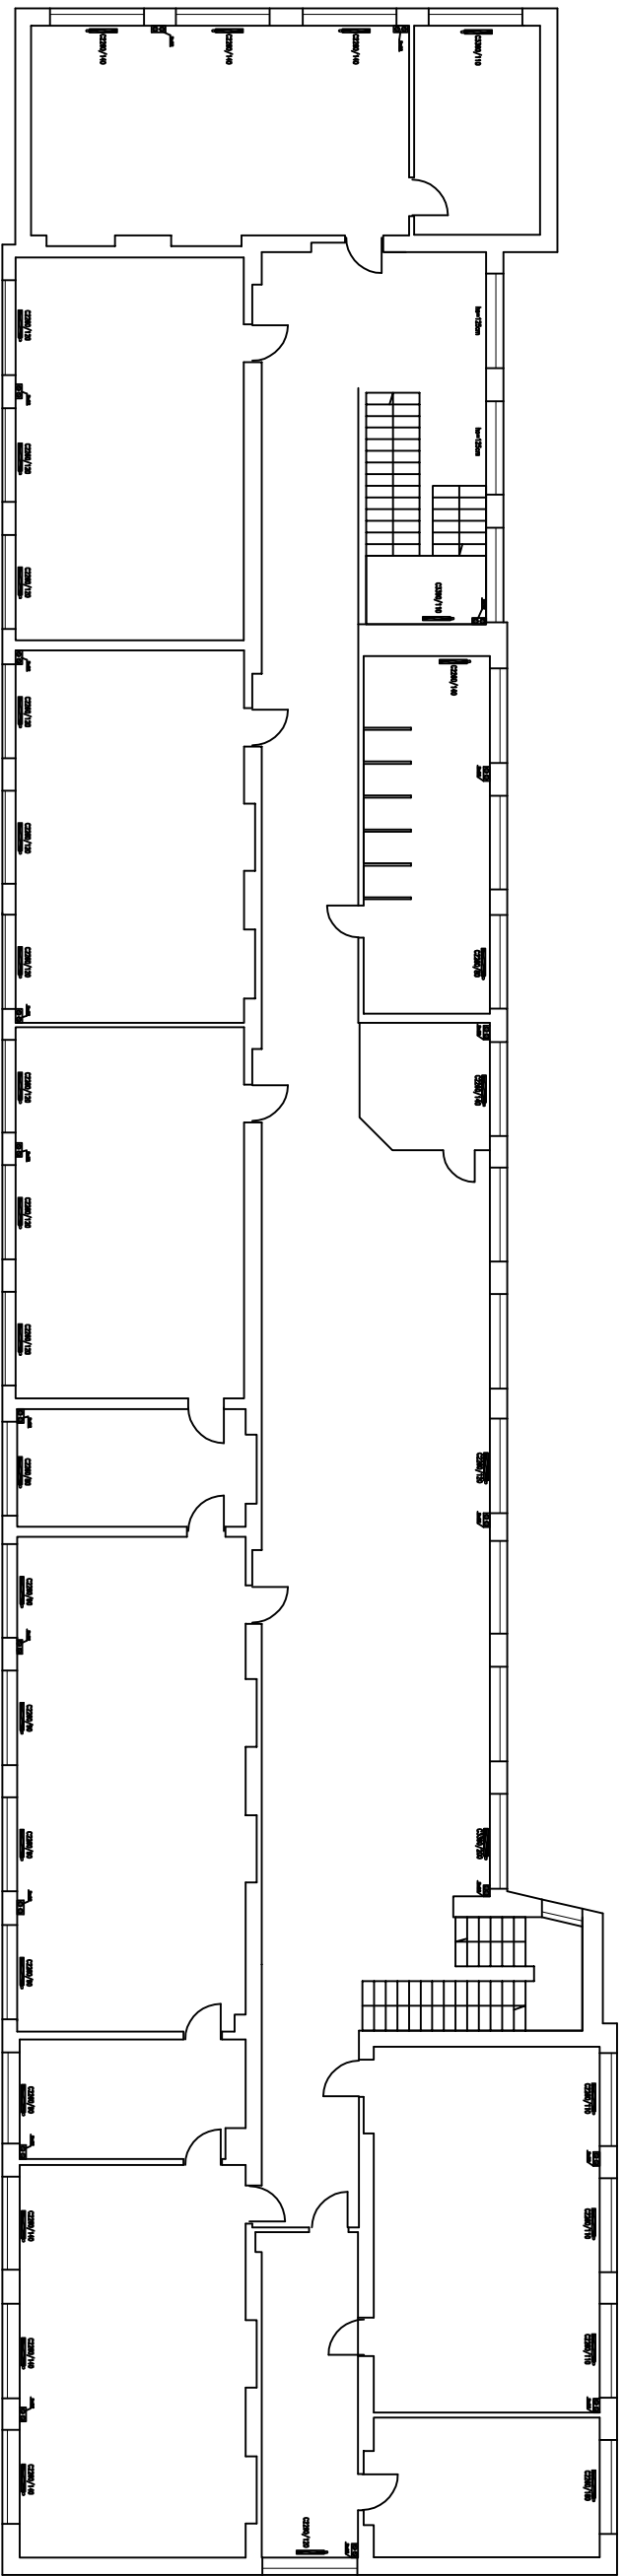

UWAGA:

STAP_20-80 40,40 kPa montaż na każdym Plonie do instalacji c.o.

Dn40

Poziomy centralnego ogrzewania zaizolować termicznie izolacją z pianki poliuretanowej na zasileniu gr25 na powrocie gr.20

Zasilanie prowadzić obok powrotu – równoległe

Montaż punktów stałych i kompensacji według zaleceń producenta systemu

Podjęcie do pojedynczych grzejników – rurę poziomą i pionową dn15

Piony zakończyć zaworami odpowietrzającymi
montaż nogi zewnit. volcano VK1 dokładnie według instrukcji producenta

Przejścia przez ściany stropy w stalowych tulejach ochronnych

Piony rurami o średnicy dn 35 do 1 pietra

PROJEKT

BIURO PROJEKTÓW "INVEST - D"	
06-400 Giechocin, ul. 17 Syczeja 13 tel./fax (23) 612.47.94	
Obiekt: Budown. Zespołu Szkół Nr 1	Szkala: 1:100
Adres: Miasto ul. Zyzanym Jarosławski 29	Data: 02.2011 r.
Projektant: mgr inż. Sylwia Juszkowska	Podpis:
Opis: <i>opis w załączniku</i>	
Nazwa rysunku: Rzut II Piętro - inwentaryzacja	
Instalacje: centralnego ogrzewania	
Rys. nr	6.