


RZUT I PIĘTRA
SKALA 1:100

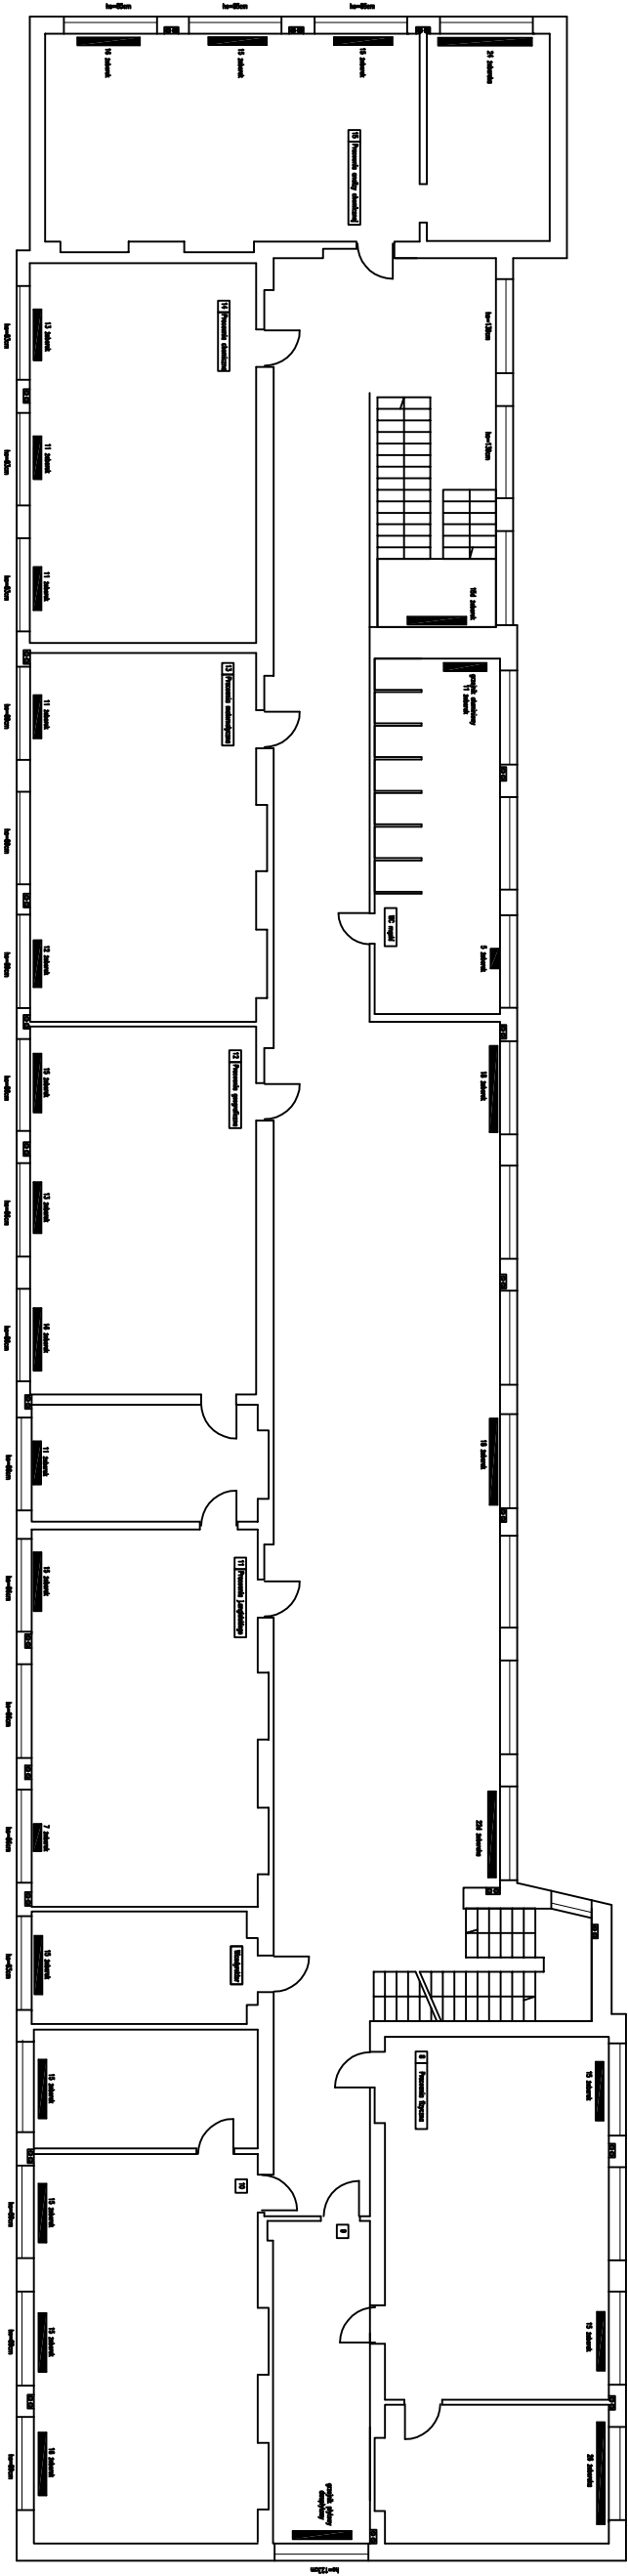

INWENTARYZACJA

BIURO PROJEKTÓW "INWEST - D"			
06-400 Ciechanów, ul. 17 stycznia 13 tel./fax (23) 6724794			
Obiekt: Budynek Zespołu Szkół Nr 1			Skala: 1:100
Adres: Miowa ul. Żurawy Morawskiej 29			Data: 02.2011 r.
Projektant: mgr inż. Sławo Jaskulski		Opis: Wzrost/rozpręś/rozpręś	
Nazwa rysunku: Rzut I Piętra – inwentaryzacja			Rys. nr 2.
Instalacja centralnego ogrzewania			