


Elewacja zachodnia



Elewacja południowa



Elewacja południowa

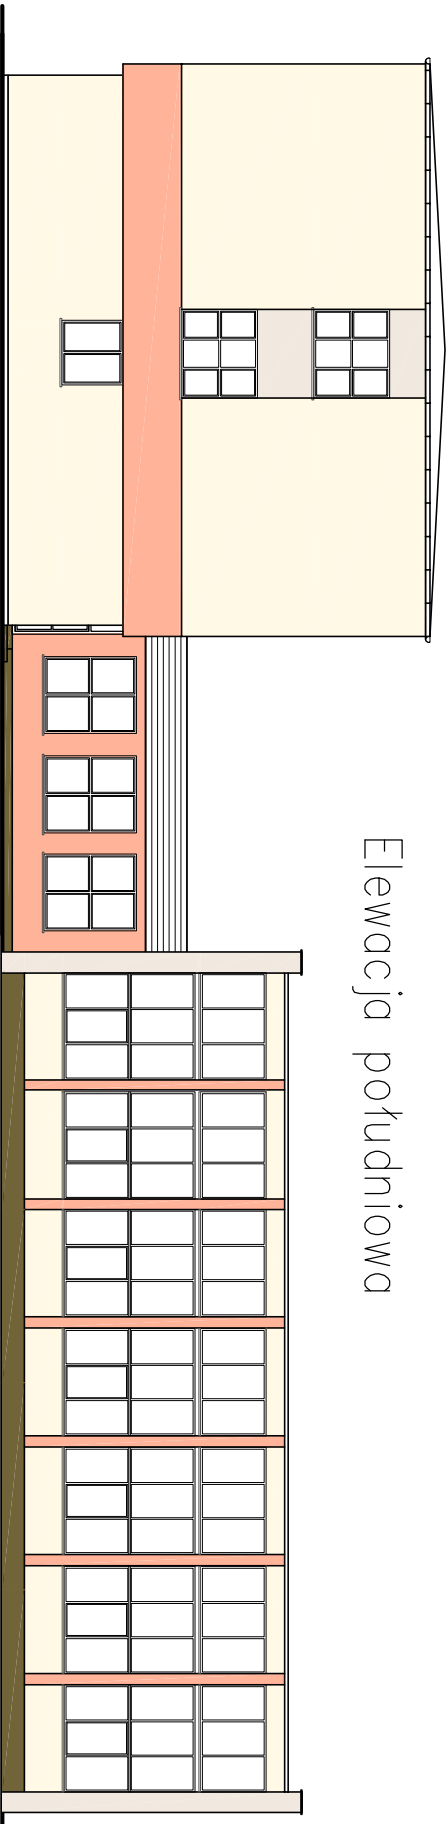

Legenda:

-  kolor tynku COLORADO C06
-  kolor tynku COLORADO C01
-  kolor tynku ANDALUSIA AD1
-  kolor tynku INDIANA IN3

BIURO PROJEKTÓW	
06-400 Ciechanów, ul. 17 Stycznia 13 tel./fox (23) 672.47.94	
Obiekt: Zespół Szkół Nr 1 w Mławie	Skala: 1:200
Adres: Ul. Z. Morawskiej 29, 06-500 Mława	Data: 02.2011 r.
Projektant: inż. Monika Gicka – Berkowska	Podpis:
Upis budowlany: MZ/0231/PROK/07	
Nazwa rysunku: Kolorystyka elewacji	Rys. nr 5