



Elewacja wschodnia

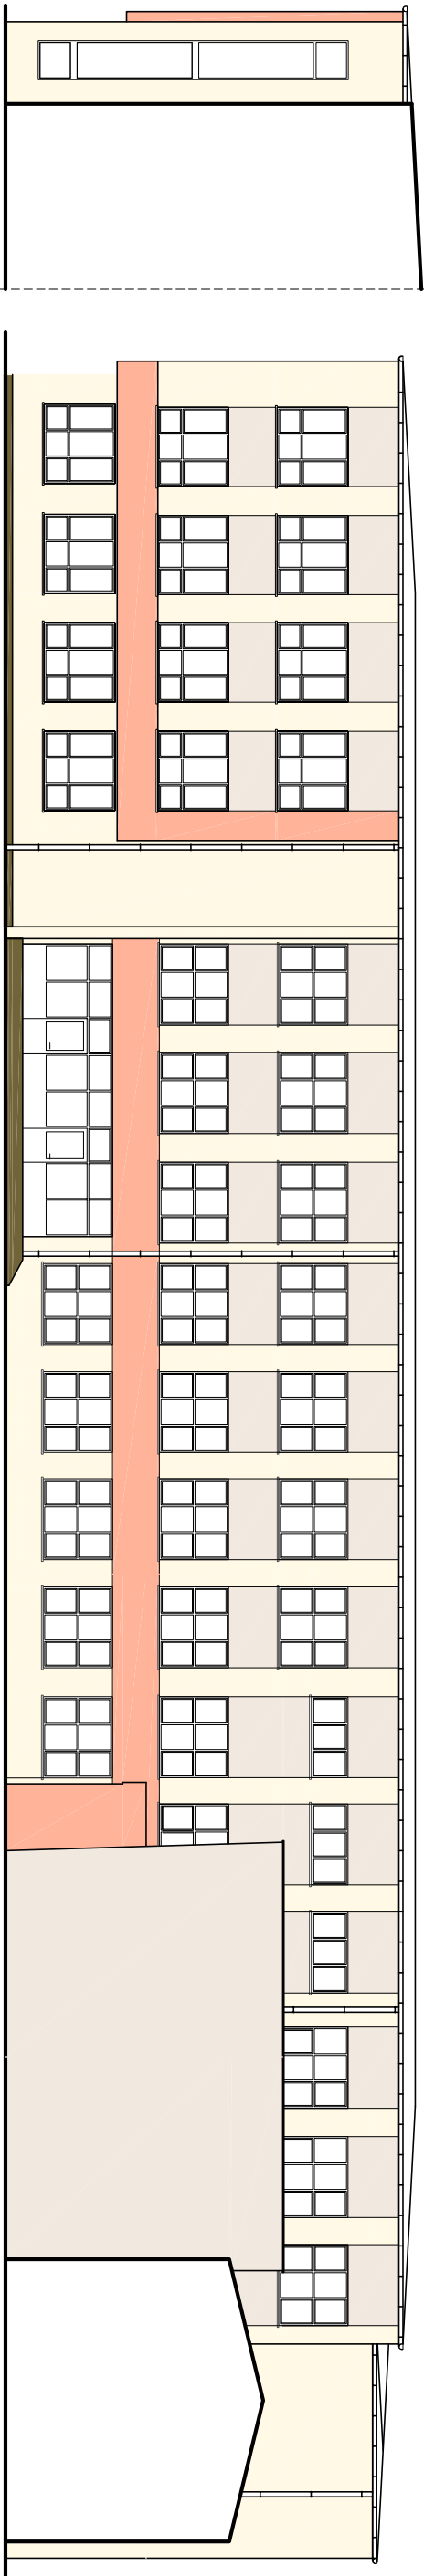

Elewacja wschodnia

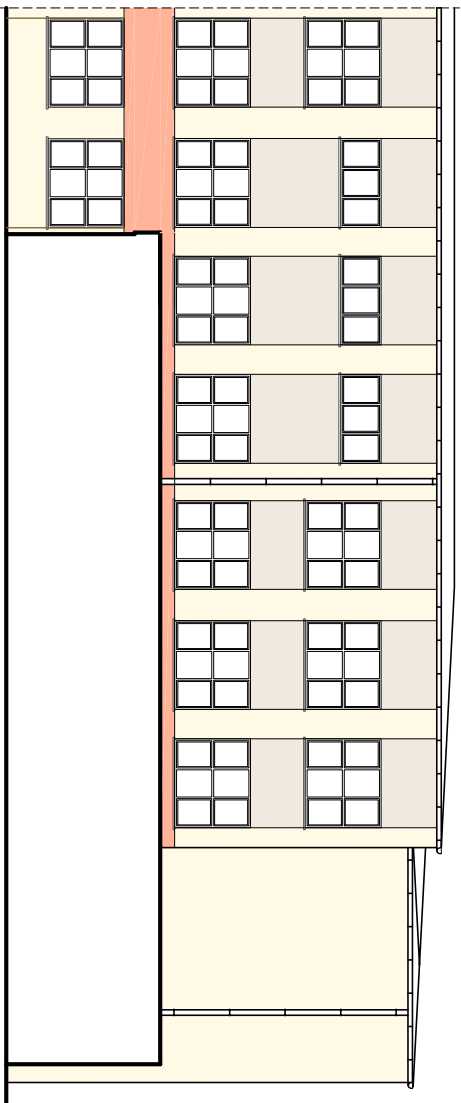

Elewacja północna



Legenda:

- kolor tynku COLORADO C06
- kolor tynku COLORADO C01
- kolor tynku ANDALUSIA AD1
- kolor tynku INDIANA IN3

BIURO PROJEKTÓW		Skala: 1:200	
06-400 Ciechanów, ul. 17 Stycznia 13 tel./fax (23) 672.47.94		Data: 02.2011 r.	
Adres: Ul. Z. Morawskiej 29, 06-500 Mława		Podpis:	
Projektant: inż. Monika Gicka-Berkowska		Nazwa rysunku: Kolorystyka elewacji	
Upz-bud nr MAZ/0231/POK/07		Rys. nr 6	