
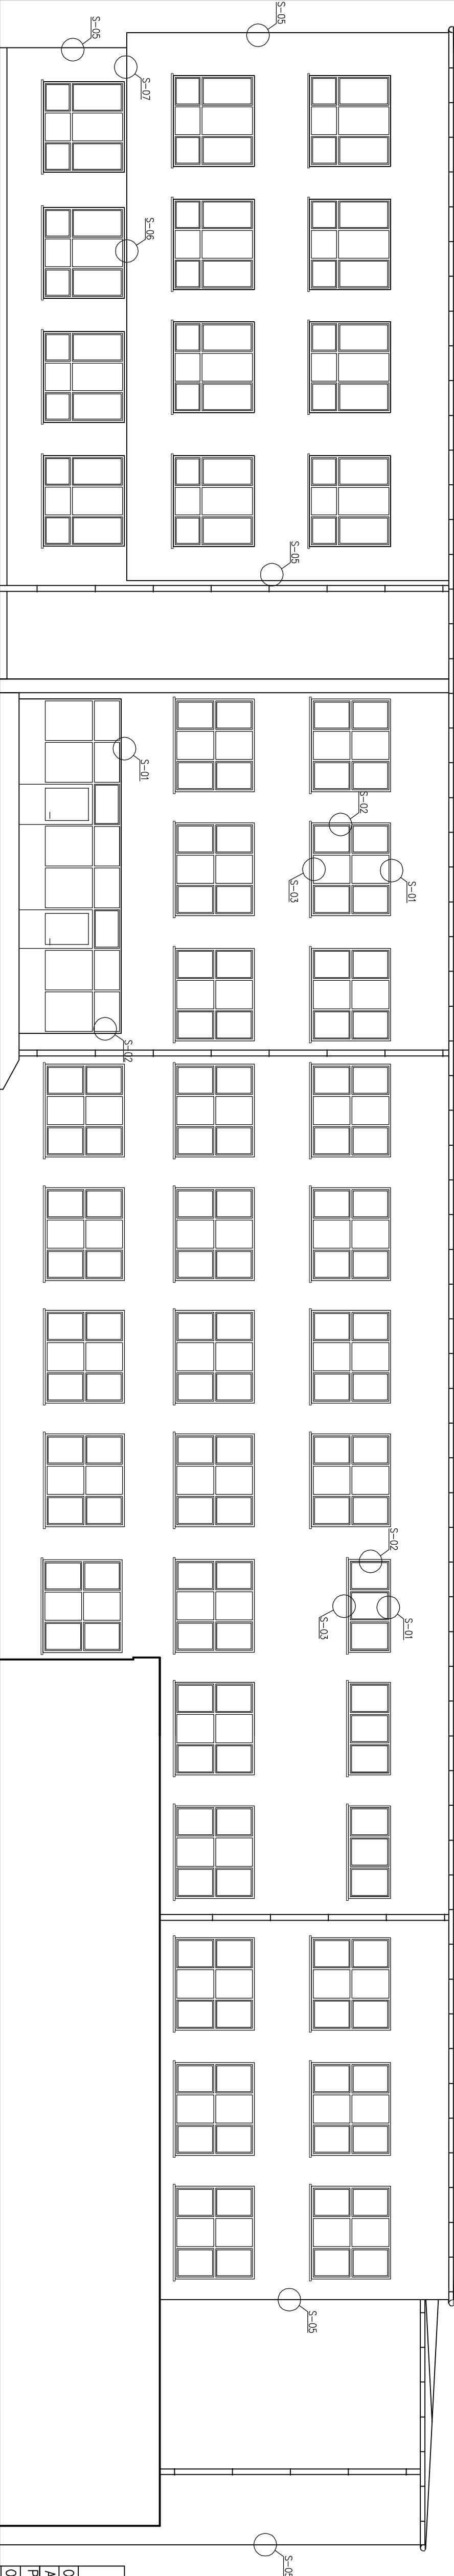


ELEWACJA WSCHODNIA Skala 1:100

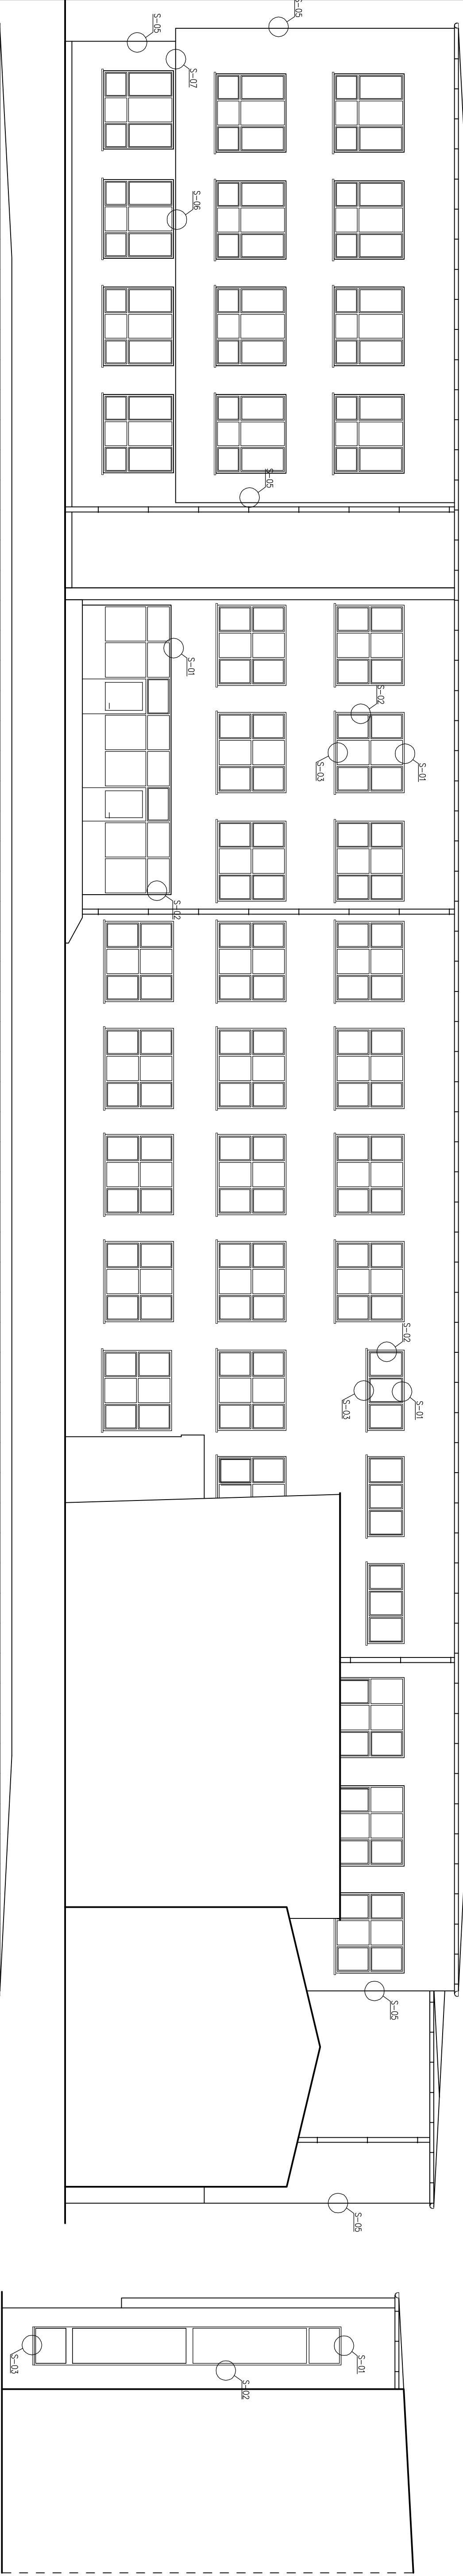

BIURO PROJEKTÓW "INWEST – D"			
06-400 Ciechanów, ul. 17 stycznia 13 tel./fax (23) 672.47.94			
Obiekt: Zespół Szkół NRI w Mławie			Skala: 1:100
Adres: Mława, ul. Z. Morawskiej			Data: 02.2011 r.
Projektant: inż. Józef Dornrud	Upr. bud. nr Os - 111/87		Podpis:
Opracował: mgr inż. Iwona Poluch			Podpis:
Nazwa rysunku: ELEWACJA WSCHODNIA			Rys. nr 4