


SZCZEGÓŁY - inwentaryzacja

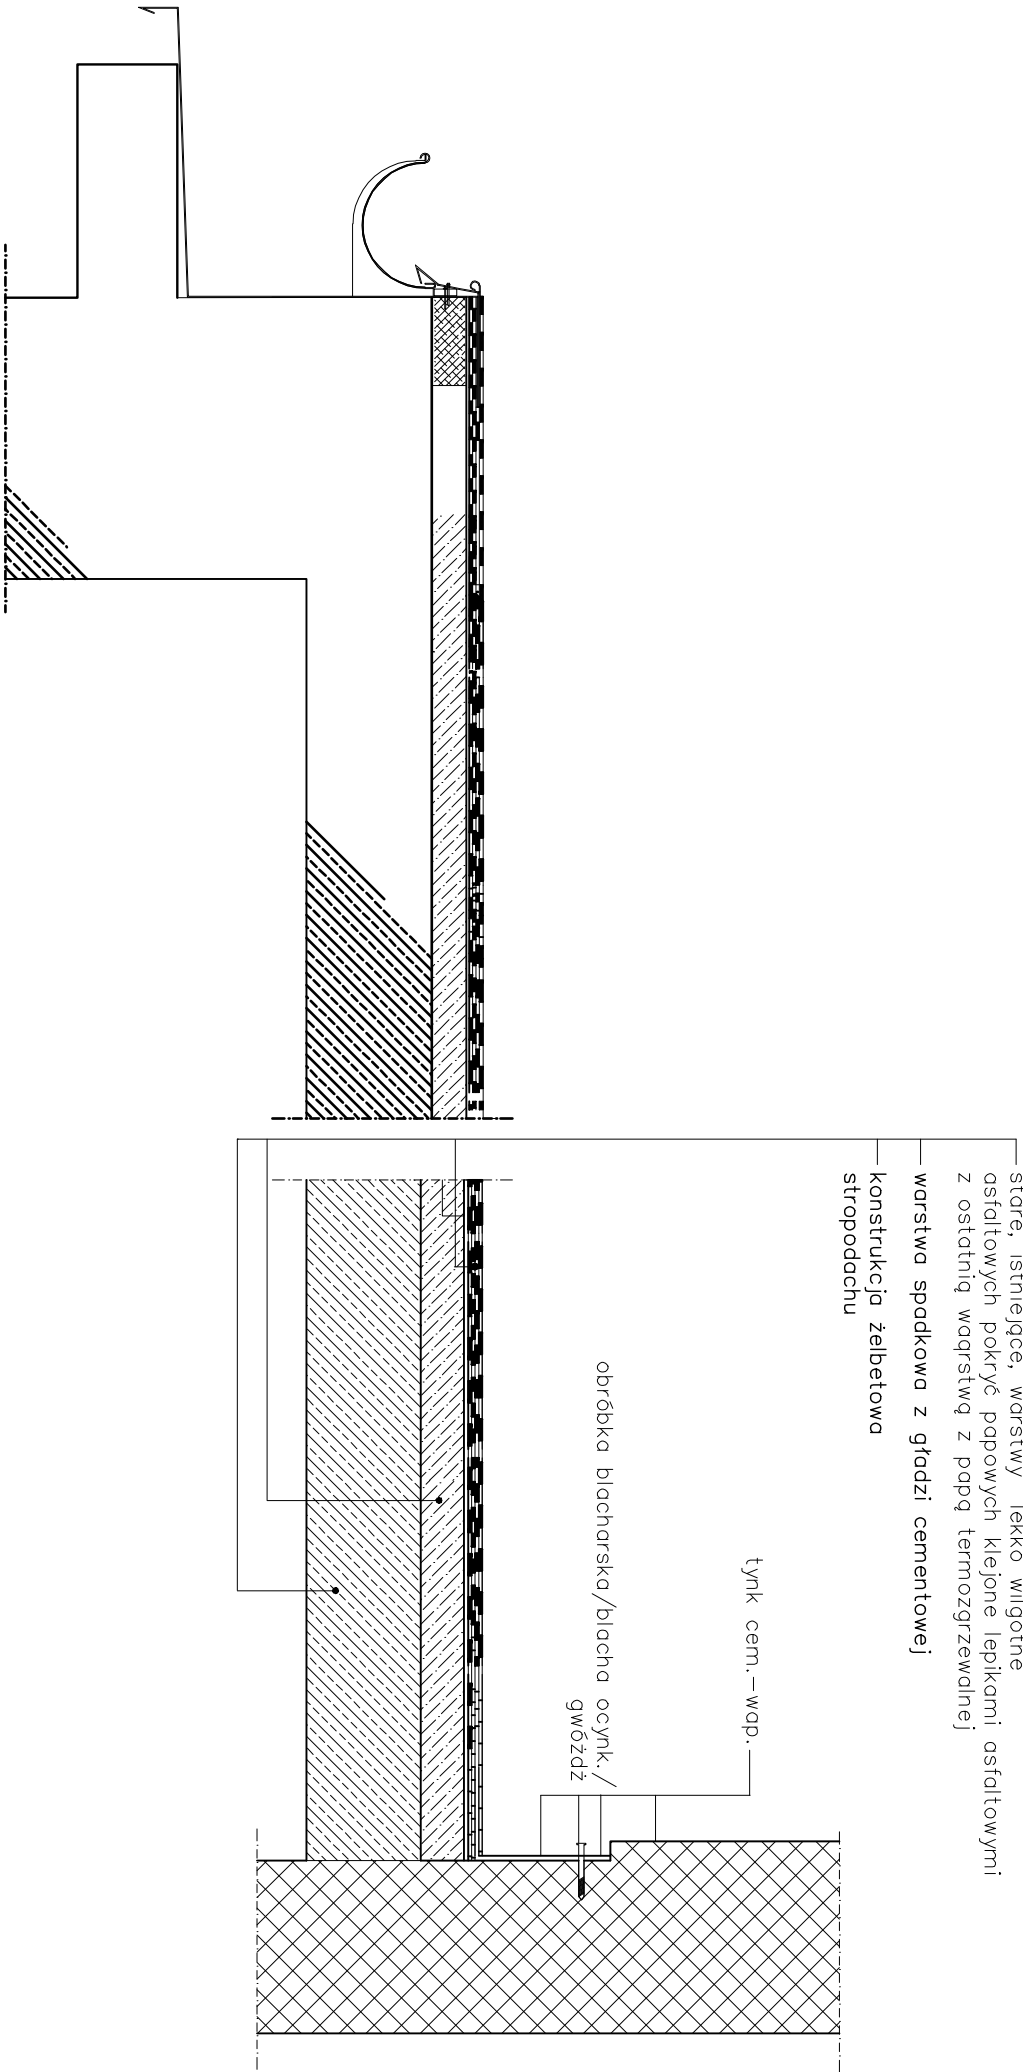

Inwestycja: REMONT POKRYCIA DACHOWEGO Z PAPY WRAZ Z ROBOTAMI TOWARZYSZĄCYMI BUDYNKU SZKOLY ZESPOLU SZKOL NR 2 W MIAWIE		
Lokalizacja: Mława ul. Zuzanny Morawskiej 29B działka nr ew. 4008/6; 4008/10; 4008/12		
Inwestor: ZESPÓŁ SZKÓŁ NR 2 ul. Zuzanny Morawskiej 29B 06 – 500 Mława		
nazwa rysunku: SZCZEGÓŁY – inwentaryzacja		
opracował:		
branża: ARCHITEKTURA		
data: sierpień 2013	skala: 1:10	nr rysunku: 2