


SZCZEGÓŁY

POKRYCIE JEDNOWARSTWOWE Z
ZASTOSOWANIEM PAPY Z FUNKCJĄ
WYRÓWNIANIA CIŚNIEŃ DO LEKKO
WILGOTNYCH, ISTNIEJĄCYCH
POKRYĆ PAPOWYCH, AKTYWOWANEJ
T E R M I C Z N I E

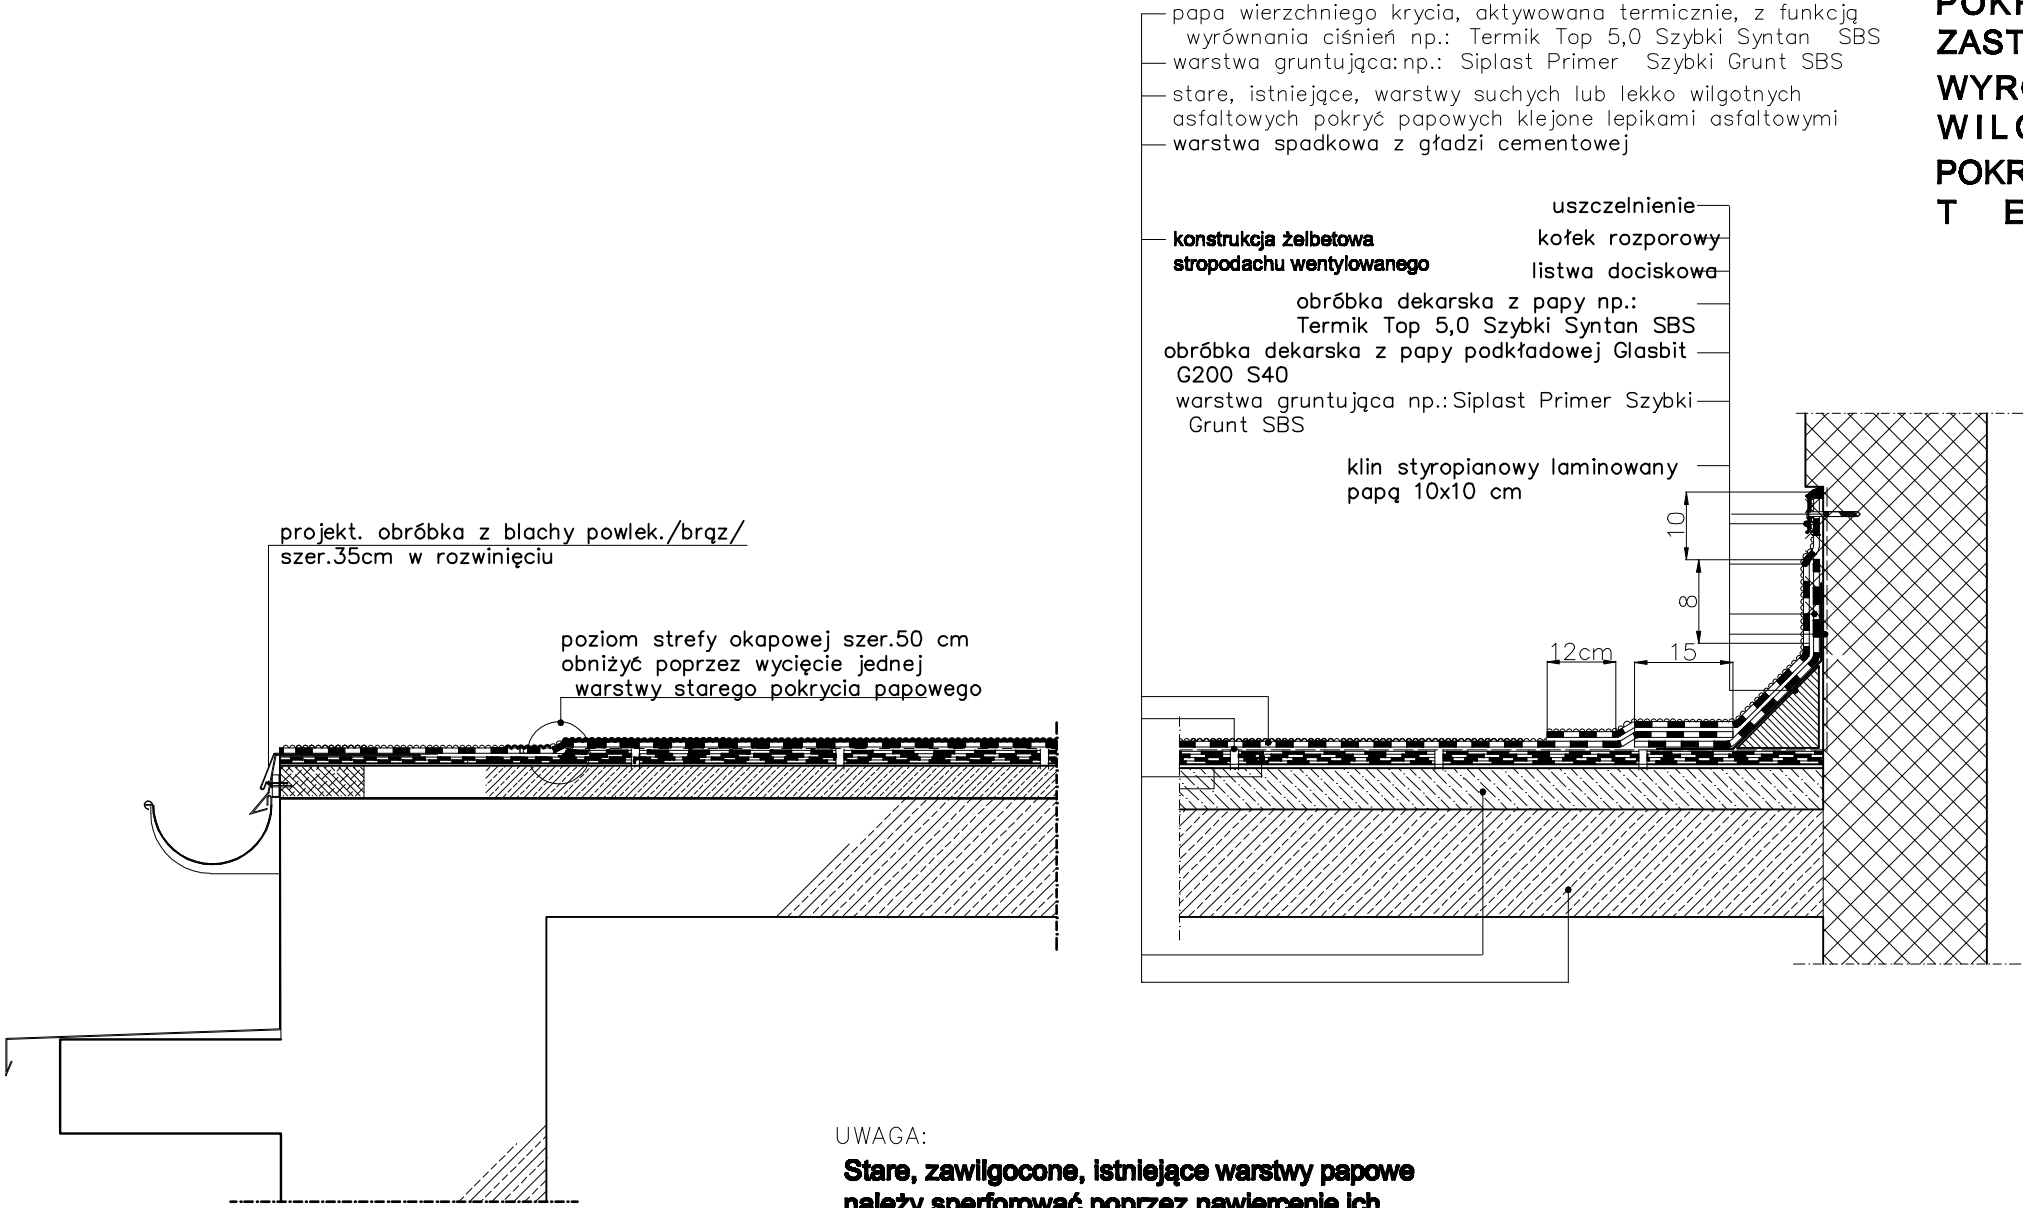

UWAGA:
Stare, zawilgocone, istniejące warstwy papowe
należy perforować poprzez nawiercenie ich
wiertłem o średnicy 12 mm w ilości 10 otworów
na każdy metr kwadratowy pokrycia, w celu szybszego
odprowadzenia wilgoci ze starego pokrycia.

inwestycja: REMONT POKRYCIA DACHOWEGO Z PAPY WRAZ Z ROBOTAMI TOWARZYSZĄCYMI BUDYNKU SZKOŁY ZESPOŁU SZKÓŁ NR 2 W MŁAWIE		
lokalizacja:Mława ul. Zuzanny Morawskiej 29B działka nr ew. 4008/6;4008/10;4008/12		
inwestor: POWIAT MŁAWSKI reprezentowany przez ZARZĄD POWIATU MŁAWSKIEGO ul.Reymonta 6 06 –500 Mława		
nazwa rysunku: SZCZEGÓŁY		
opracował:		
branża: ARCHITEKTURA	data: sierpień 2013	nr rysunku: 3