załącznik B
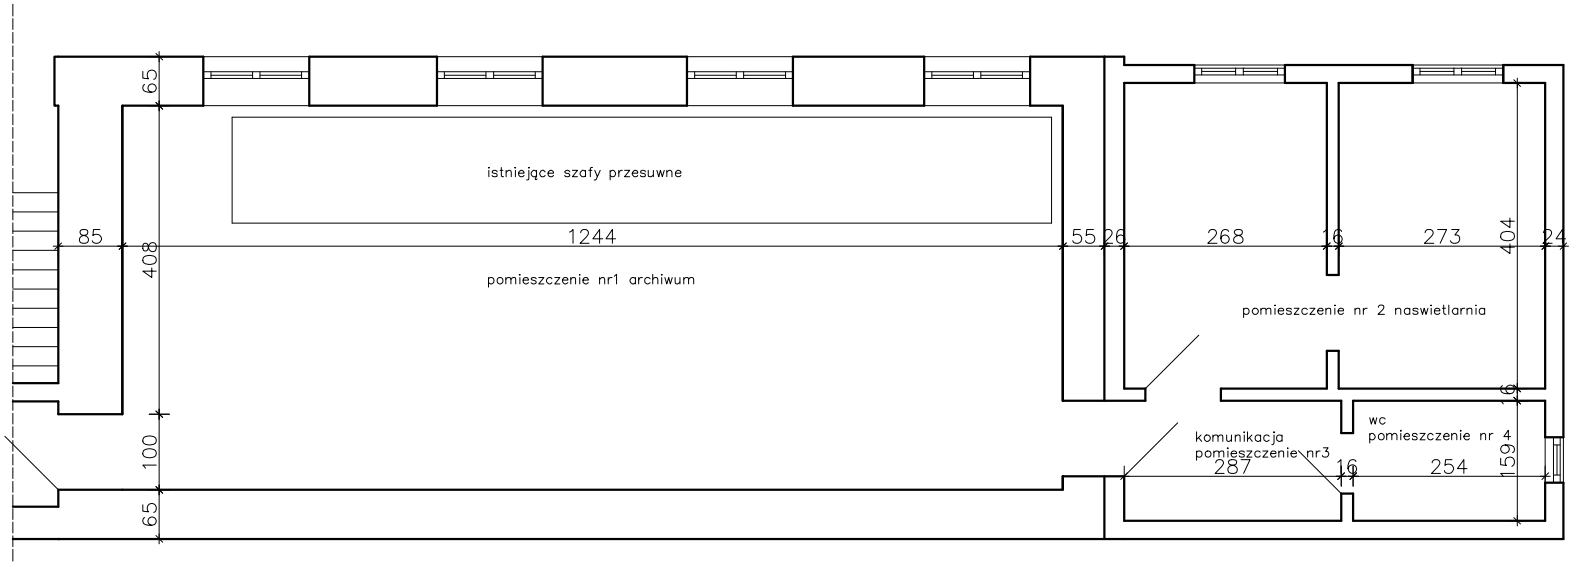
RZUT PARTERU
skala 1:00