
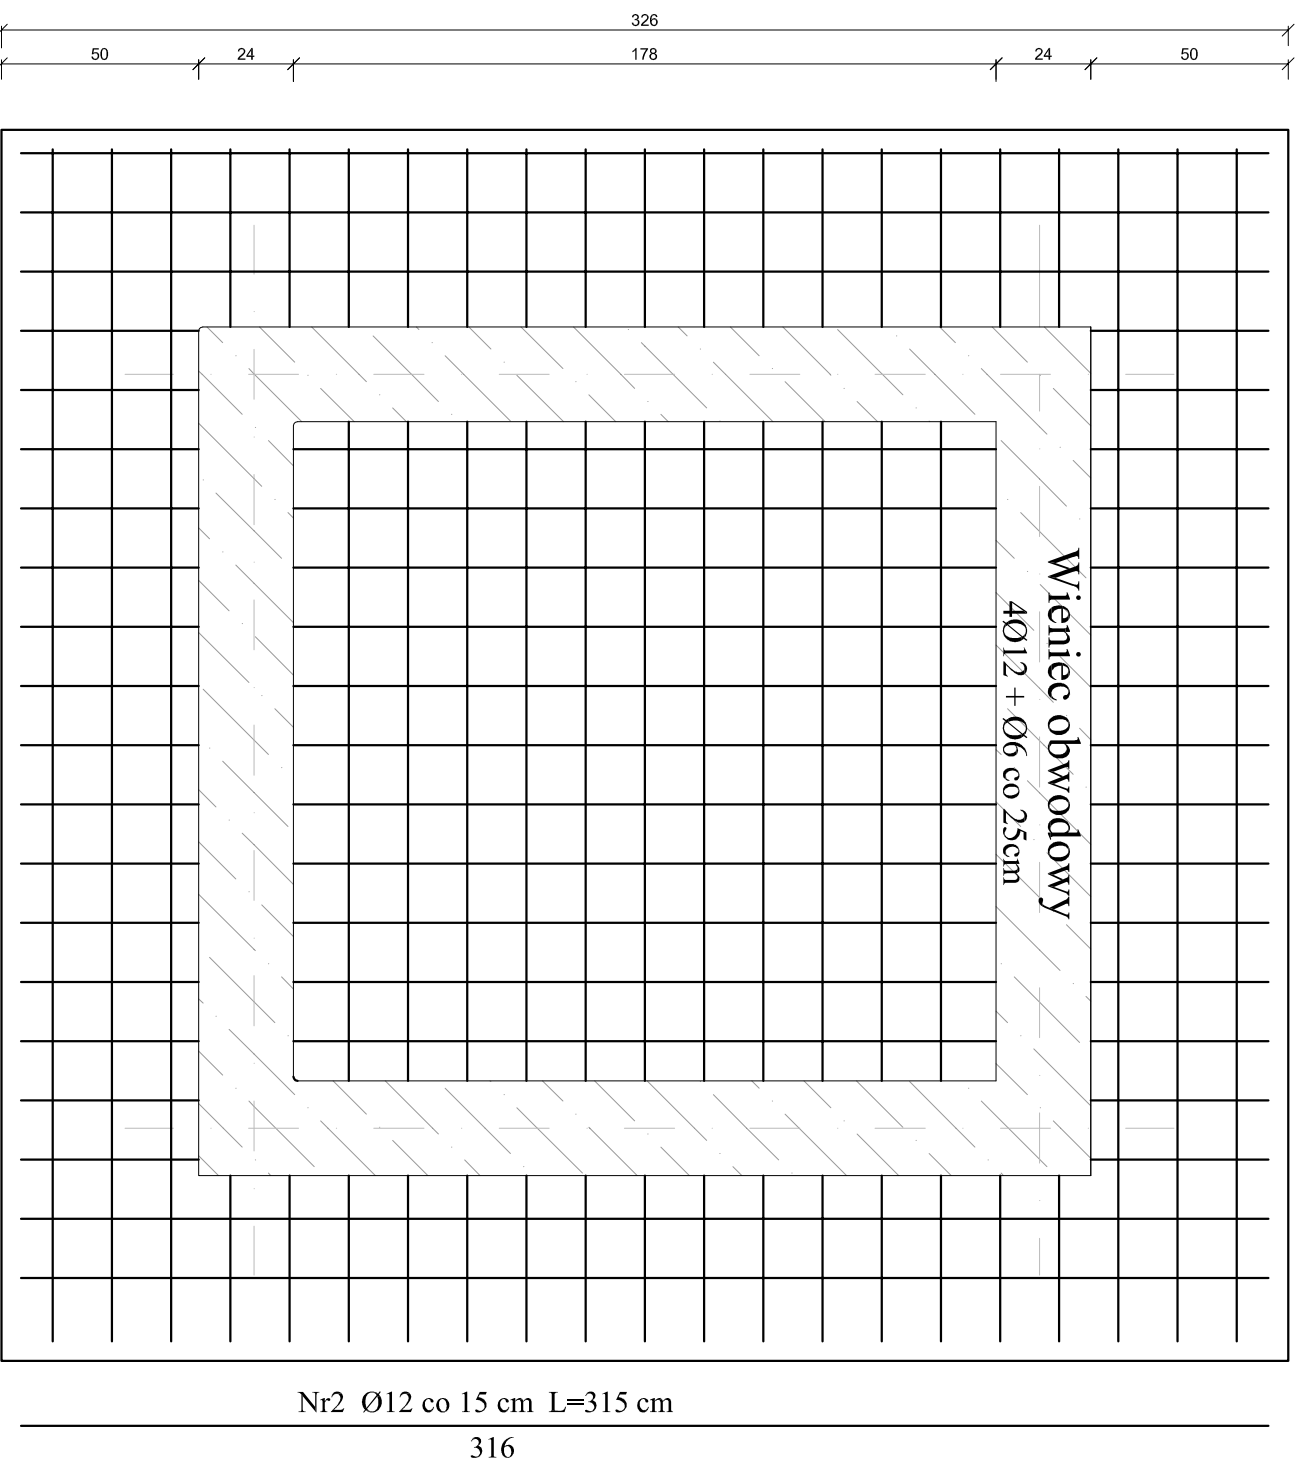


Fundament podszymbia

Skala 1:20

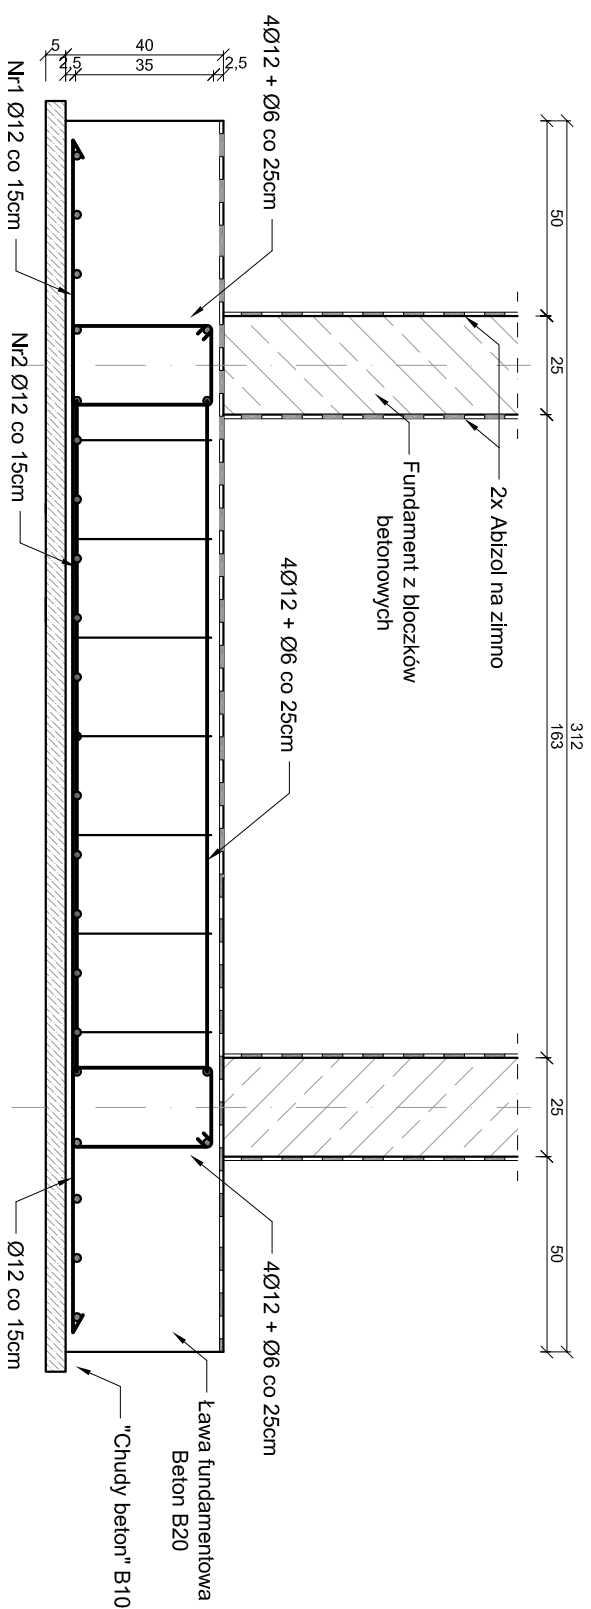

ABRYS s.c.				BIURO ARCHITEKTONICZNE	
ARCHITEKT - mgr inż. arch. ANDRZEJ MARGONIAK				09-400 Płock, ul. 1 Maja 7, tel.(024) 268-27-46	
KONSTRUKTOR - inż. bud. BOGUMIŁA PROKOP					
RYSUNEK	Fundament podszymbia			nr. rys.	5
PROJEKT	BUDOWLANY			BRANŻA	ARCHITEKTONICZNA
OBIEKT	BUDYNEK UŻYTECZNOŚCI PUBLICZNEJ NR212 W MŁAWIE PRZY UL. WYSPAŃSKIEGO			SKALA	1:20
WYKONAWCA	IMIĘ I NAZWISKO	nr. upr.	DATA	PODPIS	
PROJEKTANT	mgr inż. Bogumiła Prokop	33982	8.2013		
SPRAWDZAJĄCY	mgr inż. Bogusław Żochowski	NAZWA/STAN/POKON	8.2013		
OPRACOWAŁ	Paweł Sikorski				