


Rzut stropu Parteru

Skala 1:100

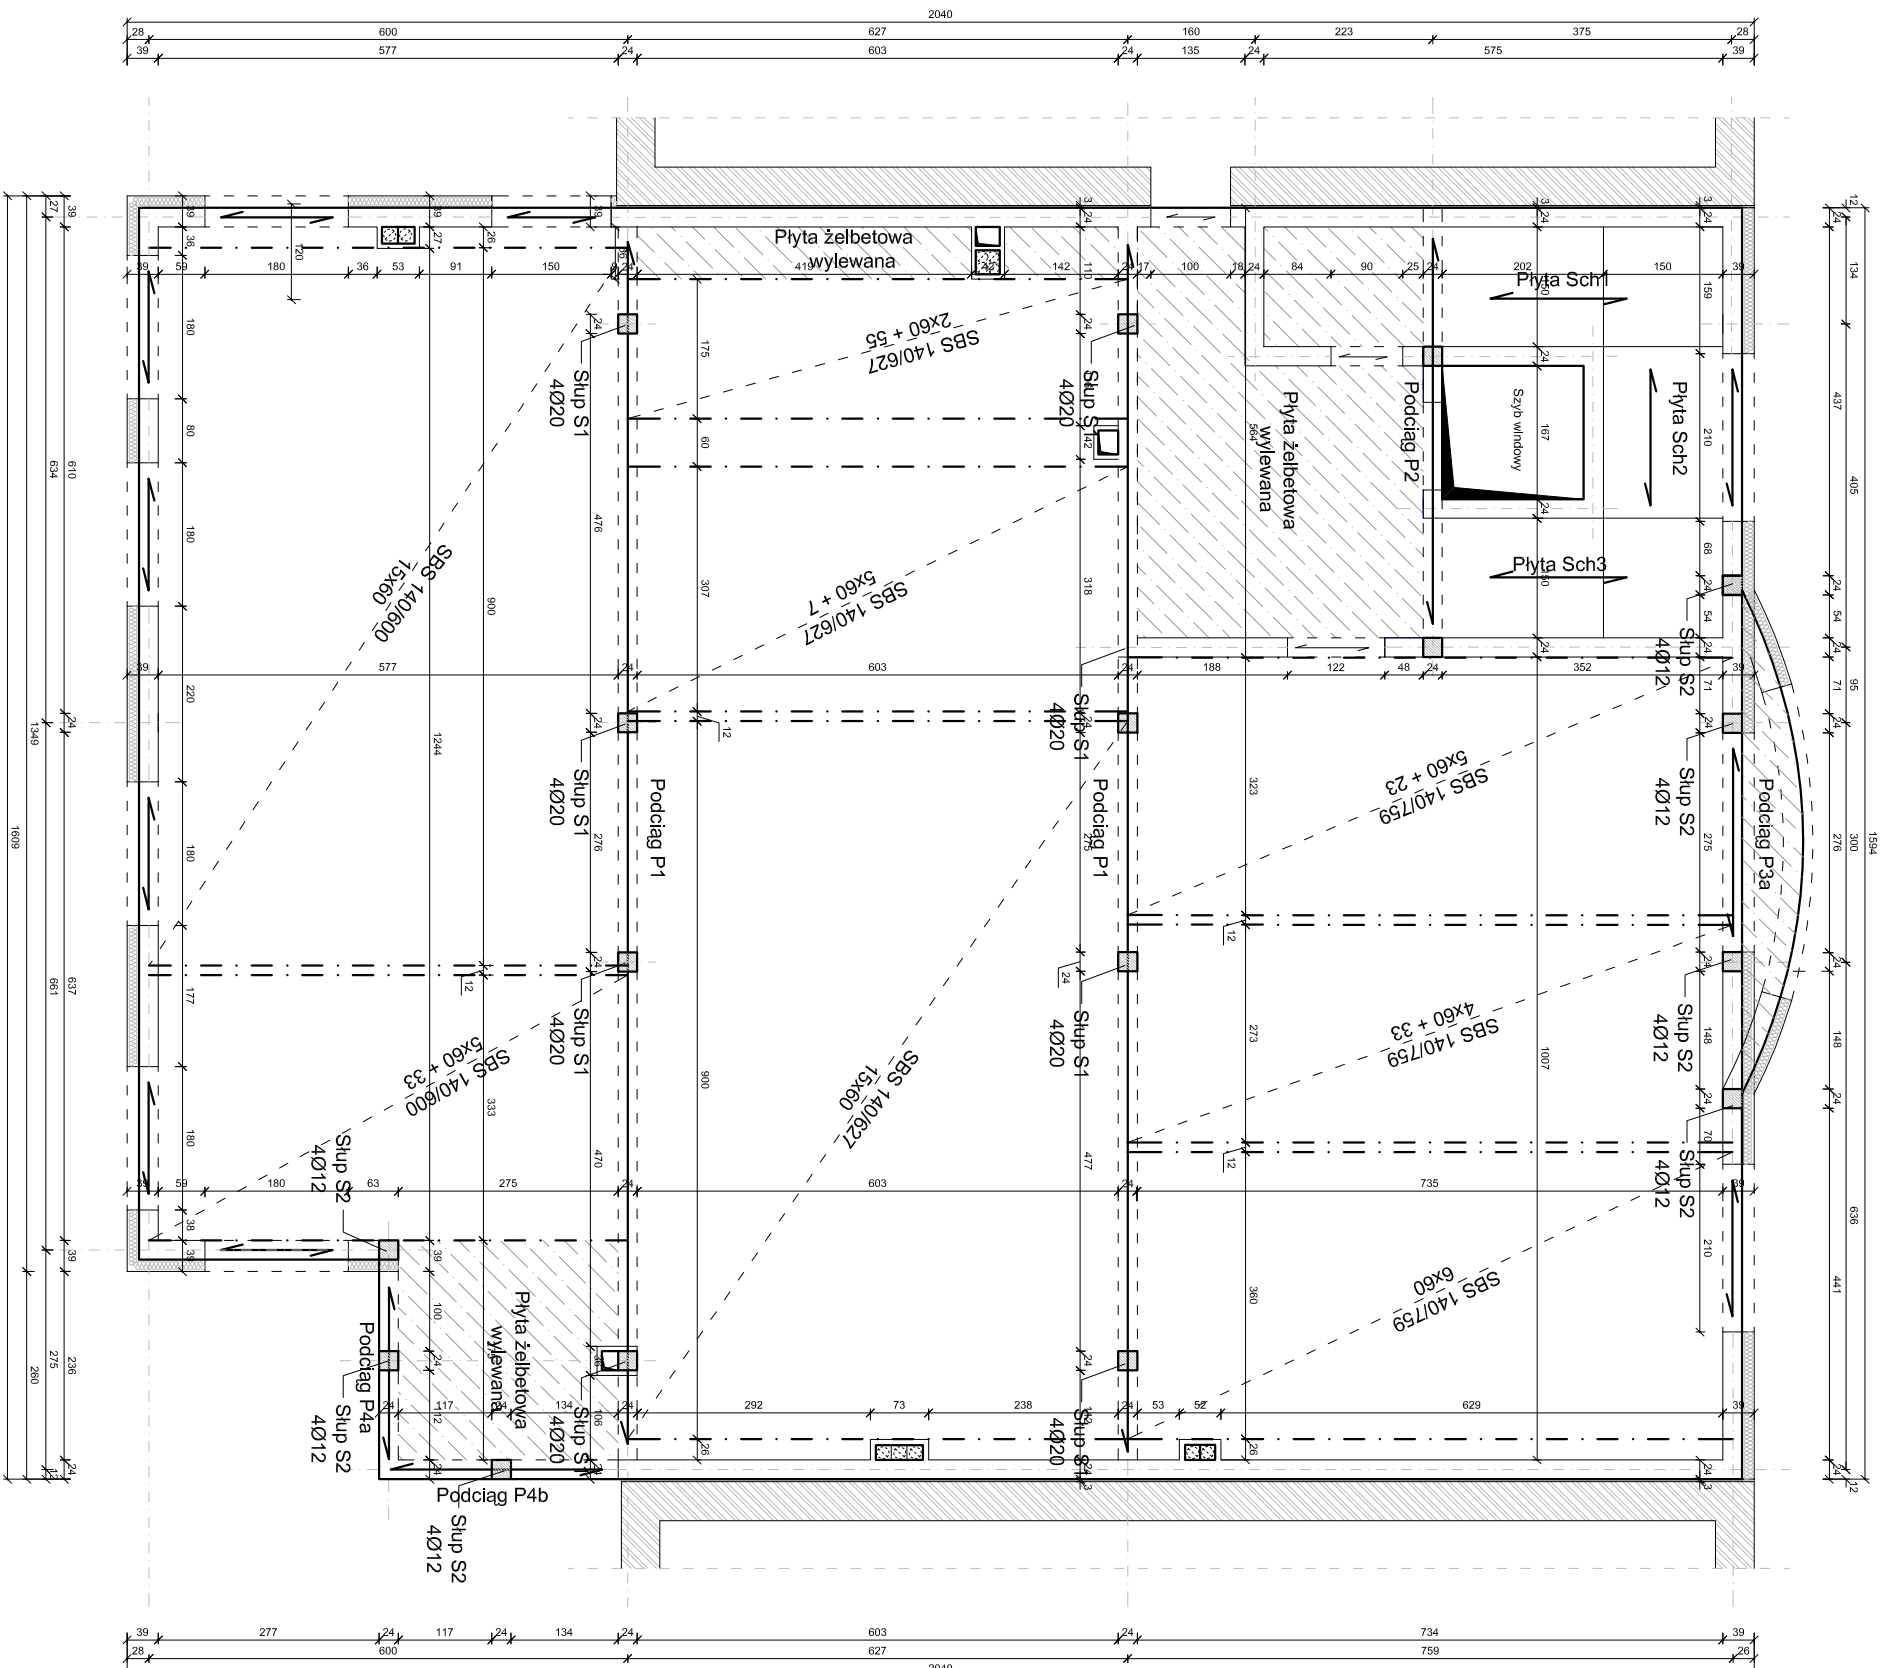

ABRYSS			
BIURO ARCHITEKTONICZNE			
09-400 Płock, ul. 1 Maja 7, tel.(024) 258-27-46			
ARCHITEKT - mgr inż. arch. ANDRZEJ MARCIŃIAK KONSULTOR - inż. bud. BOGUMIŁA PROKOP			
RYSUNEK		Nr rys. 6	
PROJEKT		BRANŻA ARCHYTEKTONICZNA	
BUDOWLANY			
OBJEKT		SKALA 1:100	
BUDYNEK UŻYTECZNOŚCI PUBLICZNEJ NR 22 W MIASTIE PRZY UL. WYSPIAŃSKIEGO			
WYKONAWCA		NR. UPR. DATA PODPIS	
mgr inż. Bogumiła Prokop		3302 8.2013	
SPRAWDZAJĄCY		Maz20203P/POK/08 8.2013	
OPRAWIOWAŁ		Pawel Sikorski	