


Rzut stropu nad I piętrem

Skala 1:100

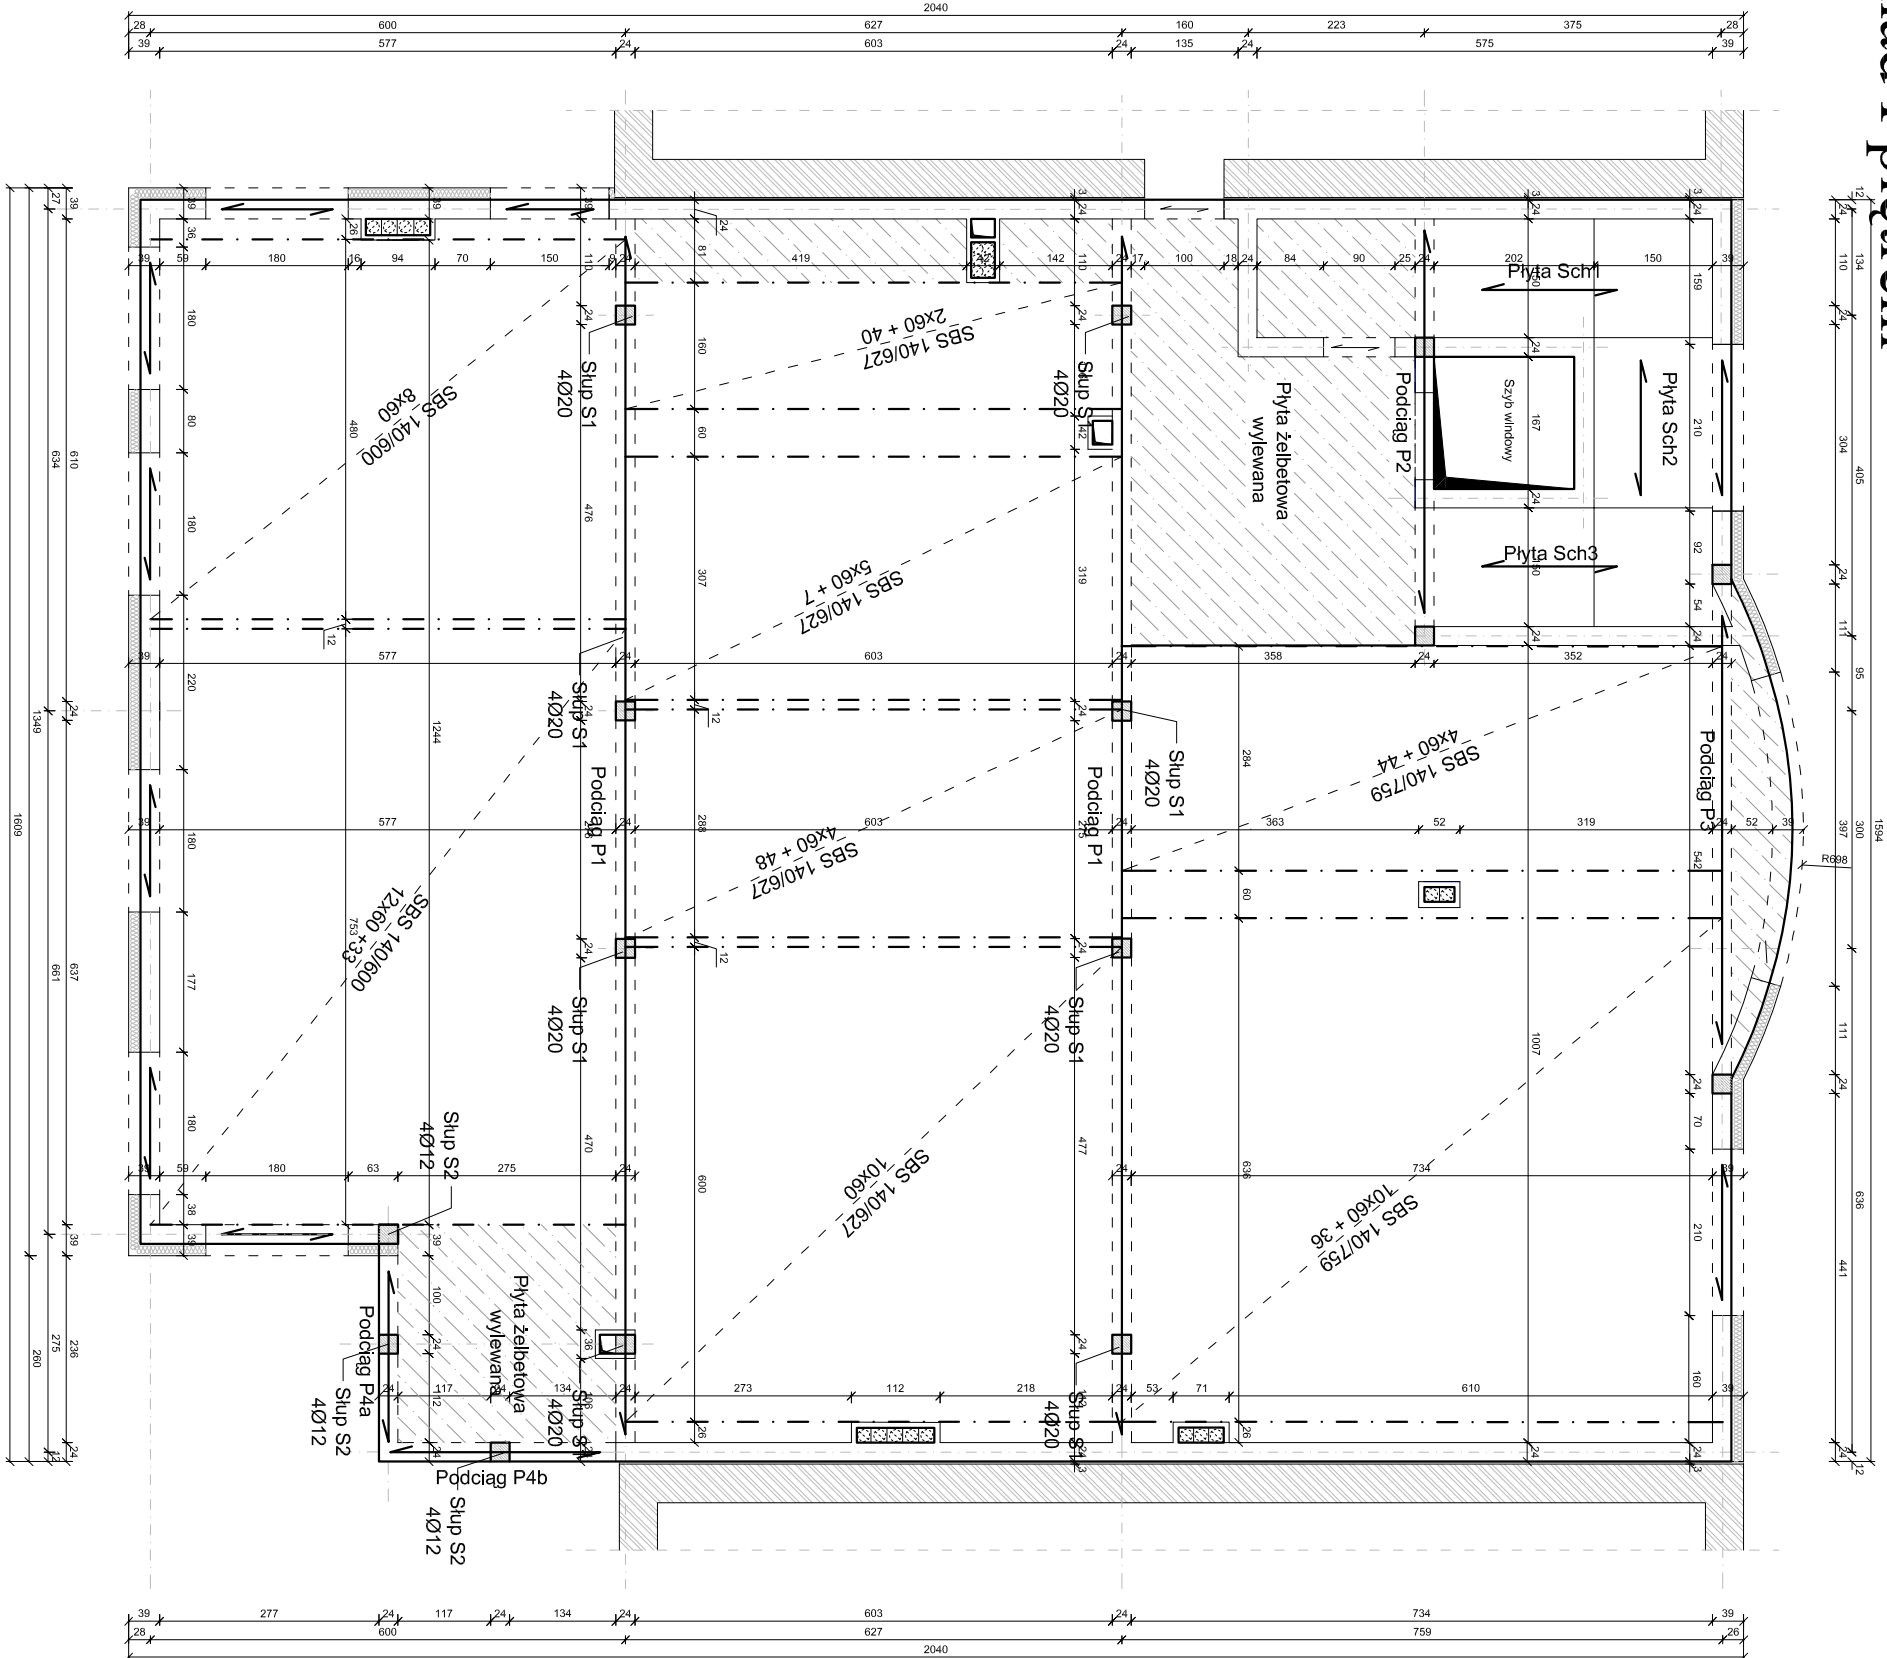

ABRYS s.c.		BIURO ARCHYTEKTONICZNE	
ARCHYTEKT - mgr inż. arch. ANDRZEJ MARCINIAK		09-100 Pock, ul. 1 Maja 7, tel.0241 268-27-46	
RYSUNEK		Rzut stropu nad I Piętre	nr. rys. 7
PROJEKT		BUDOWLANY	BRANŻA ARCHYTEKTONICZNA
OBIEKT		BUDYNEK UŻYTECZNOŚCI PUBLICZNEJ NR 2/2	SKALA 1:100
WYKONAWCA		mgr inż. Bogumiła Prokop	nr. upr. 3392
PROJEKTANT		mgr inż. Bogumiła Prokop	DATA 8.2013
SPRAWDZAJĄCY		mgr inż. Bogusław Żochowski	DATA 8.2013
OPRACOWAŁ		Paweł Sikorski	