
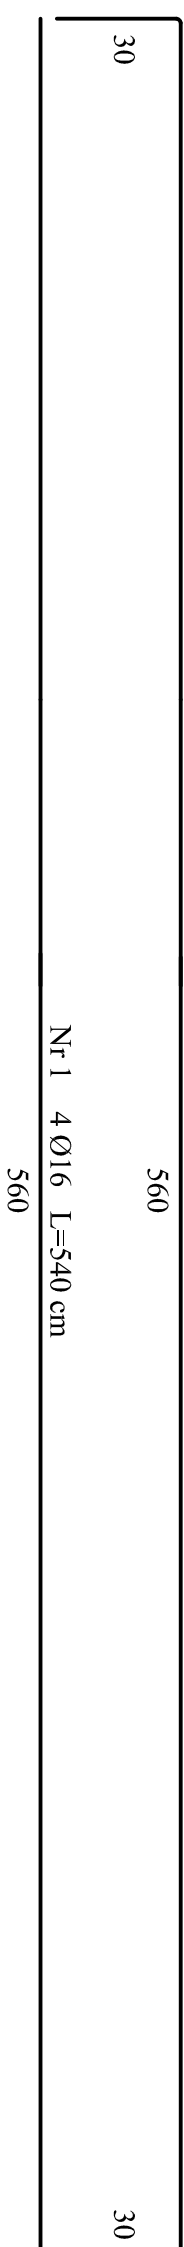



Podciąg P2 szt.3

Skala 1:20

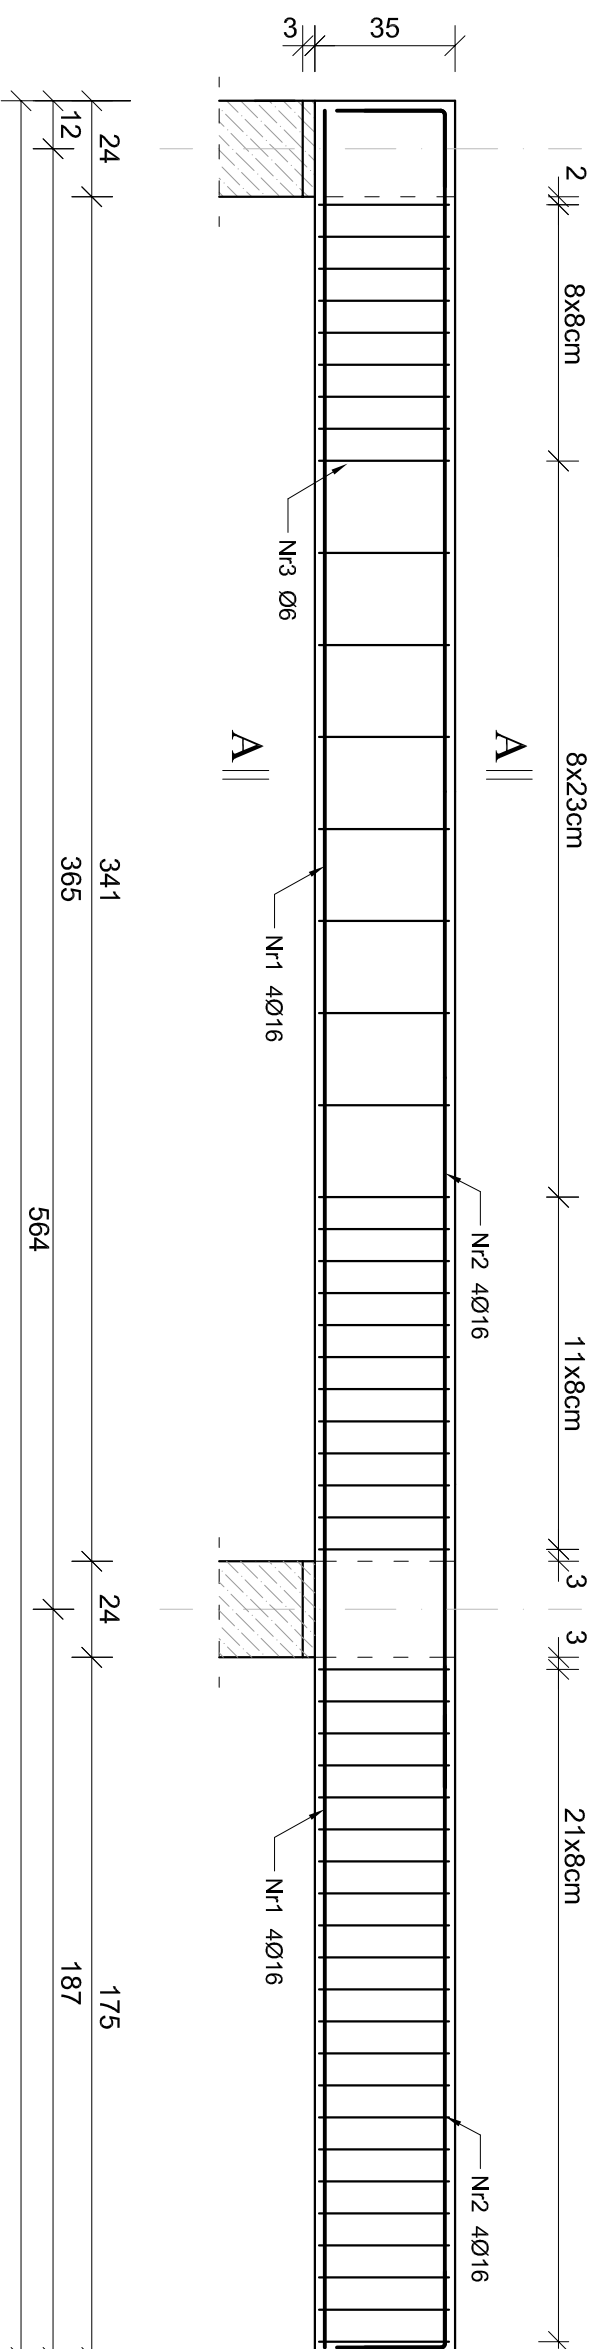


Przekrój A-A

Skala 1:10

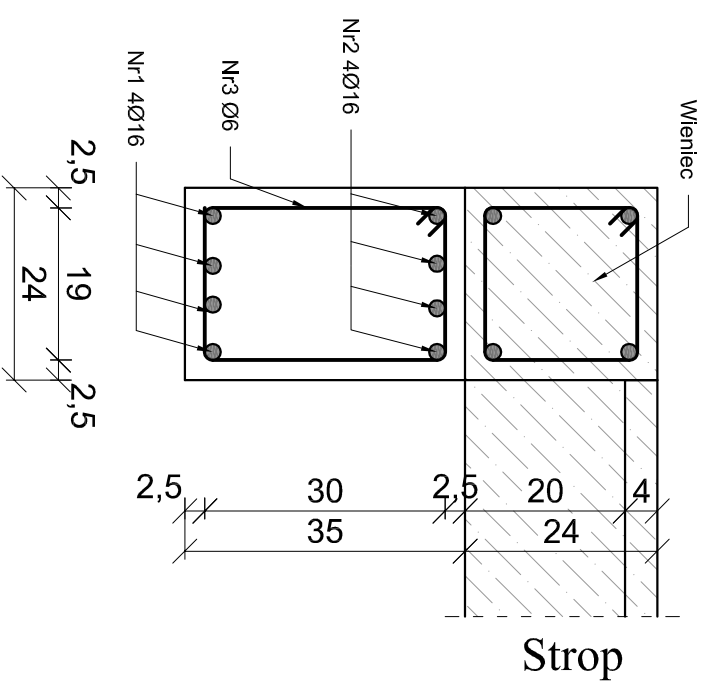

Pozycja Nr3

Skala 1:10

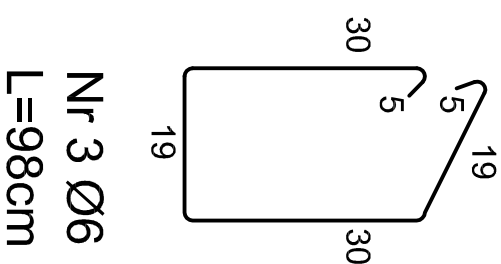

ABRYS		BIURO ARCHITEKTONICZNE	
s.c.		09-400 Płock, ul. 1 Maja 7, tel.(024) 268-27-46	
ARCHITEKT - mgr inż. arch. ANDRZEJ MARCIŃIAK		KONSTRUKTOR - inż. bud. BOGUMIŁA PROKOP	
RYSUNEK	Podciąg P2	NR. RYS.	11
PROJEKT	BUDOWLANY	BRANŻA ARCHITEKTONICZNA	
OBIEKT	BUDYNEK UŻYTECZNOŚCI PUBLICZNEJ NR2/2 W MŁAWIE PRZY UL. WYSPIAŃSKIEGO	SKALA 1:20	
WYKONAWCA	IMIĘ I NAZWISKO	NR. UPR.	DATA
PROJEKTANT	mgr inż. Bogumiła Prokop	3392	8.2013
SPRAWDZAJĄCY	mgr inż. Bogusław Żochowski	MAZ/0320/P/00/K08	8.2013
OPRACOWAŁ	Paweł Sikorski		