
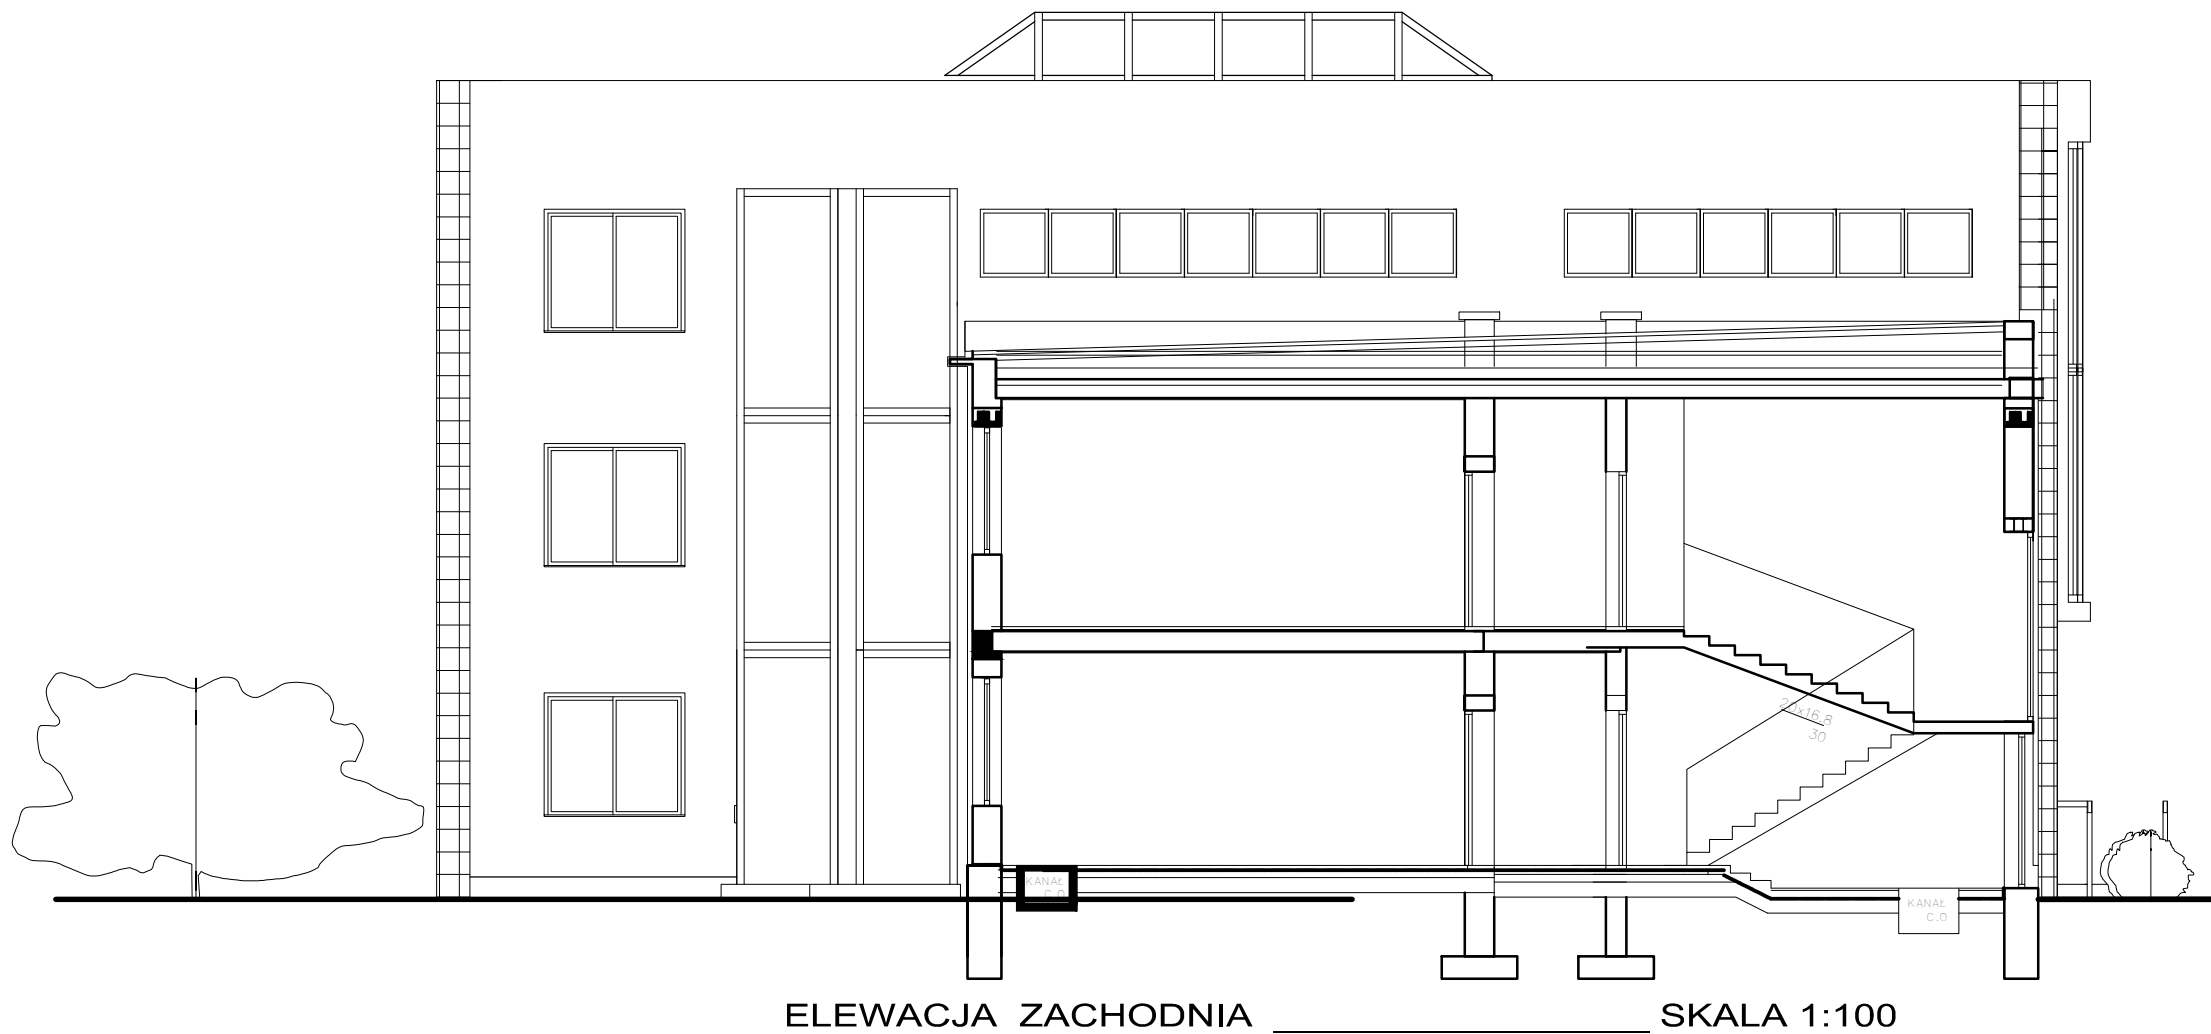


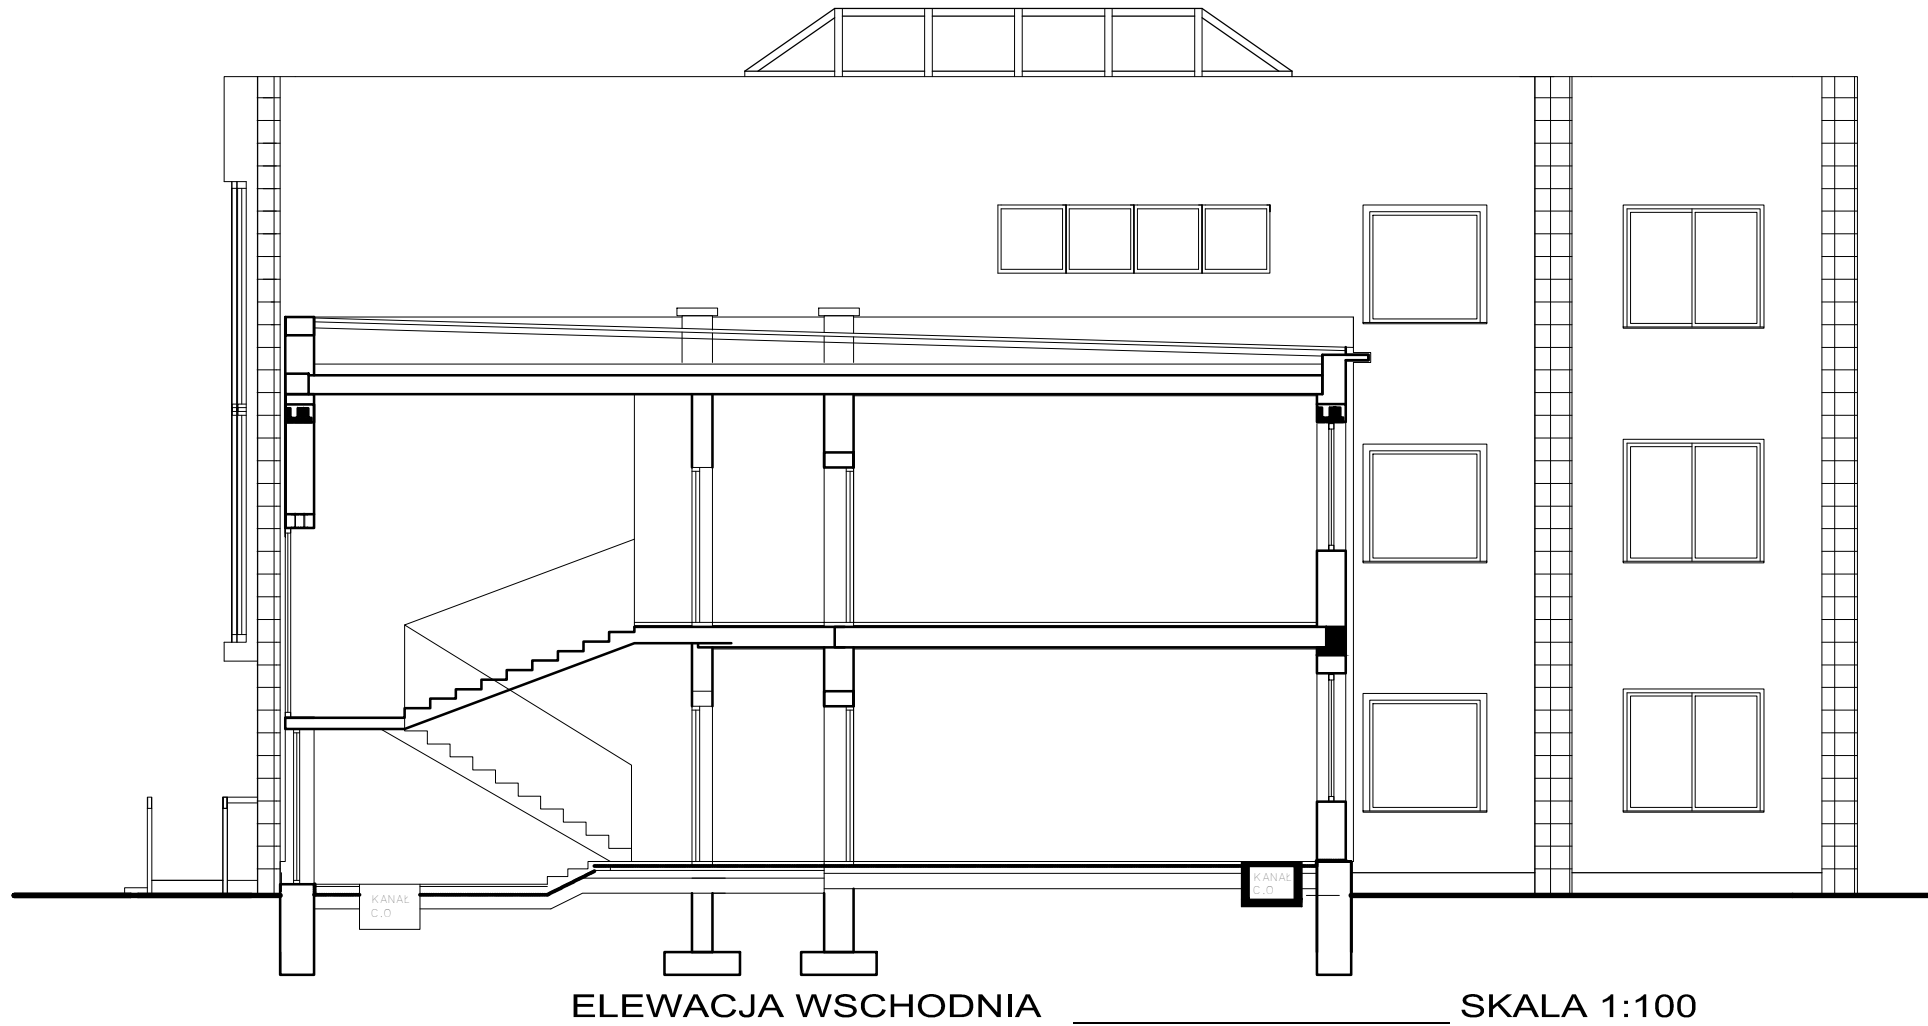

ABRYS s.c.		BIURO ARCHITEKTONICZNE		
ARCHITEKT - mgr inż. arch. ANDRZEJ MARCINIAK		KONSTRUKTOR - inż. bud. BOGUMIŁA PROKOP		
RYSUNEK	ELEWACJA WSCHODNIA ELEWACJA ZACHODNIA	NR. RYS. 9		
PROJEKT	BUDOWLANO - WYKONAWCZY	BRANŻA ARCHITEKTONICZNA		
OBIEKT	BUDYNEK UŻYTECZNOŚCI PUBLICZNEJ NR 2 /2 W MŁAWIE	SKALA 1:100		
WYKONAWCA	IMIĘ I NAZWISKO	NR. UPR.	DATA	PODPIS
PROJEKTANT	mgr inż. arch. Andrzej Marciniak	116/89	7.2013	
SPRAWDZAJĄCY	mgr inż.arch. Marek Utzig	8/91	7.2013	
PROJEKTANT	inż. arch. Daniel Marciniak		7.2013	