




TABLICA TP2-K I piętro

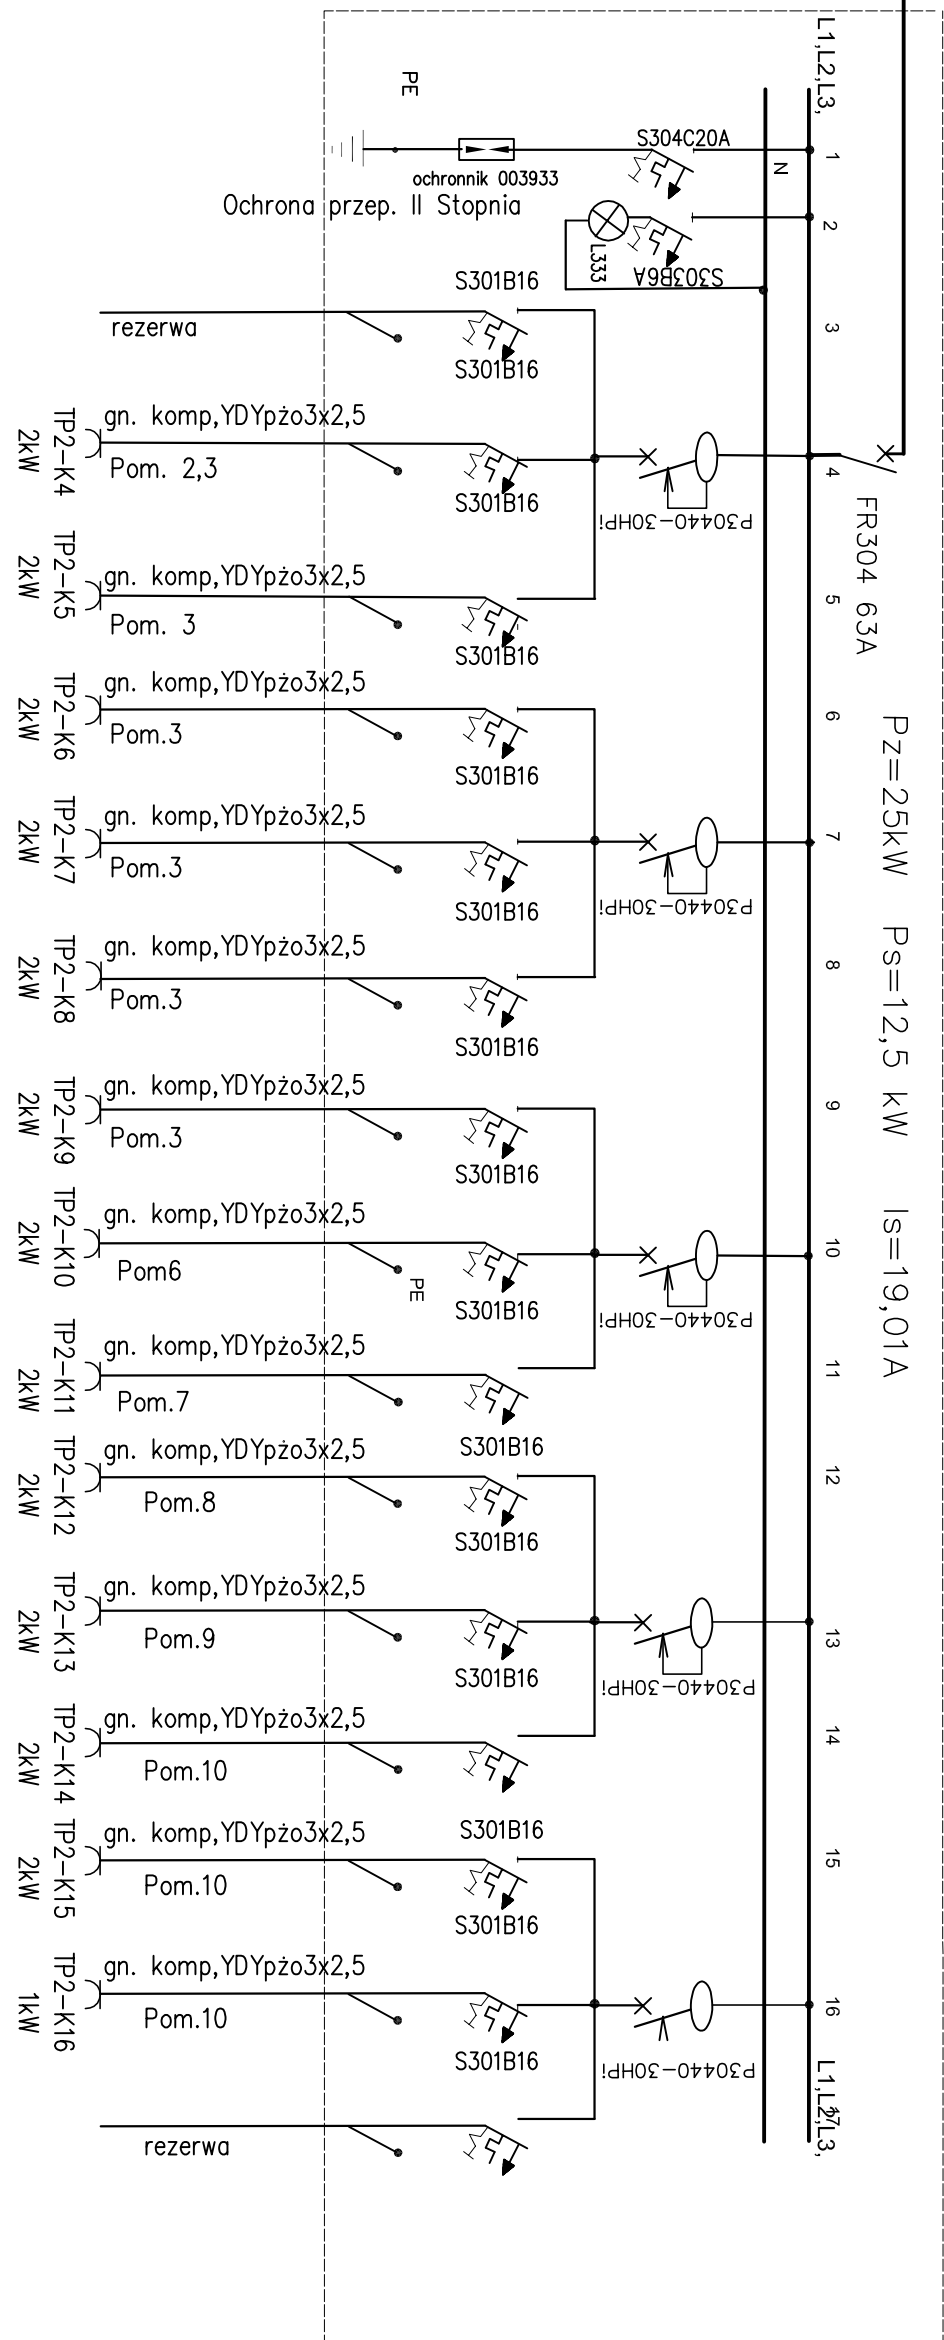

TABLICA TP1-K I piętro

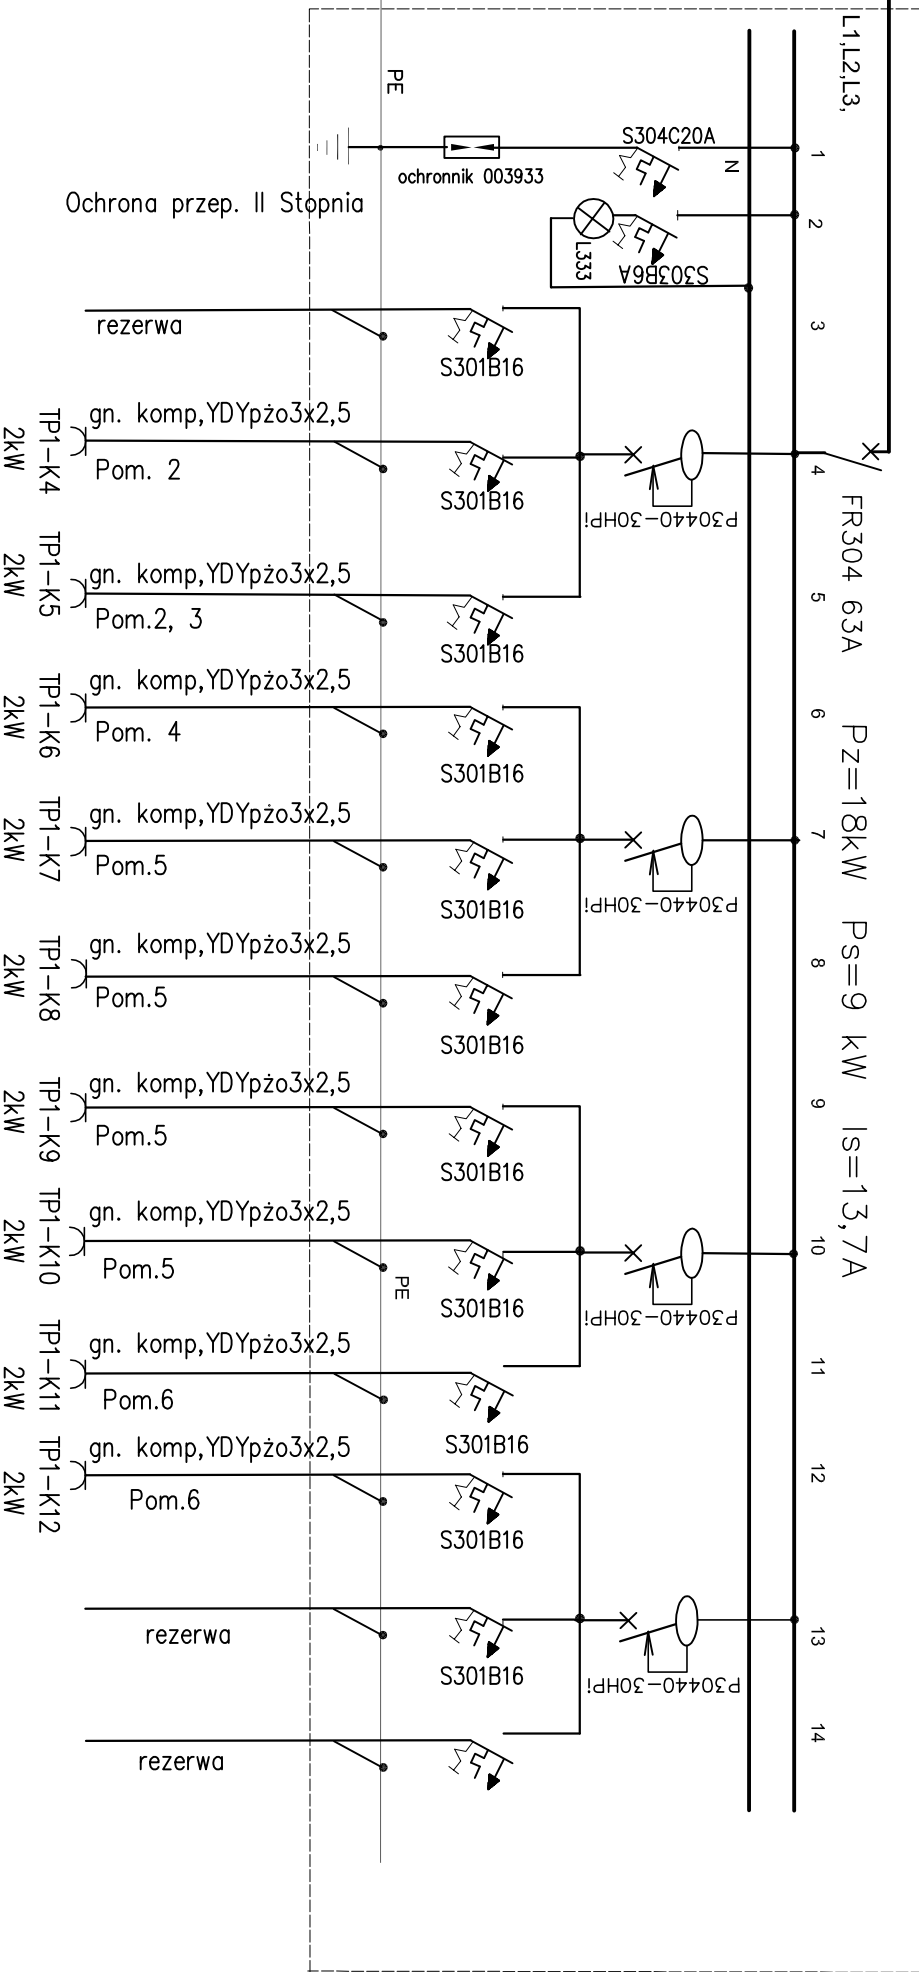


TABLICA TP-K portier

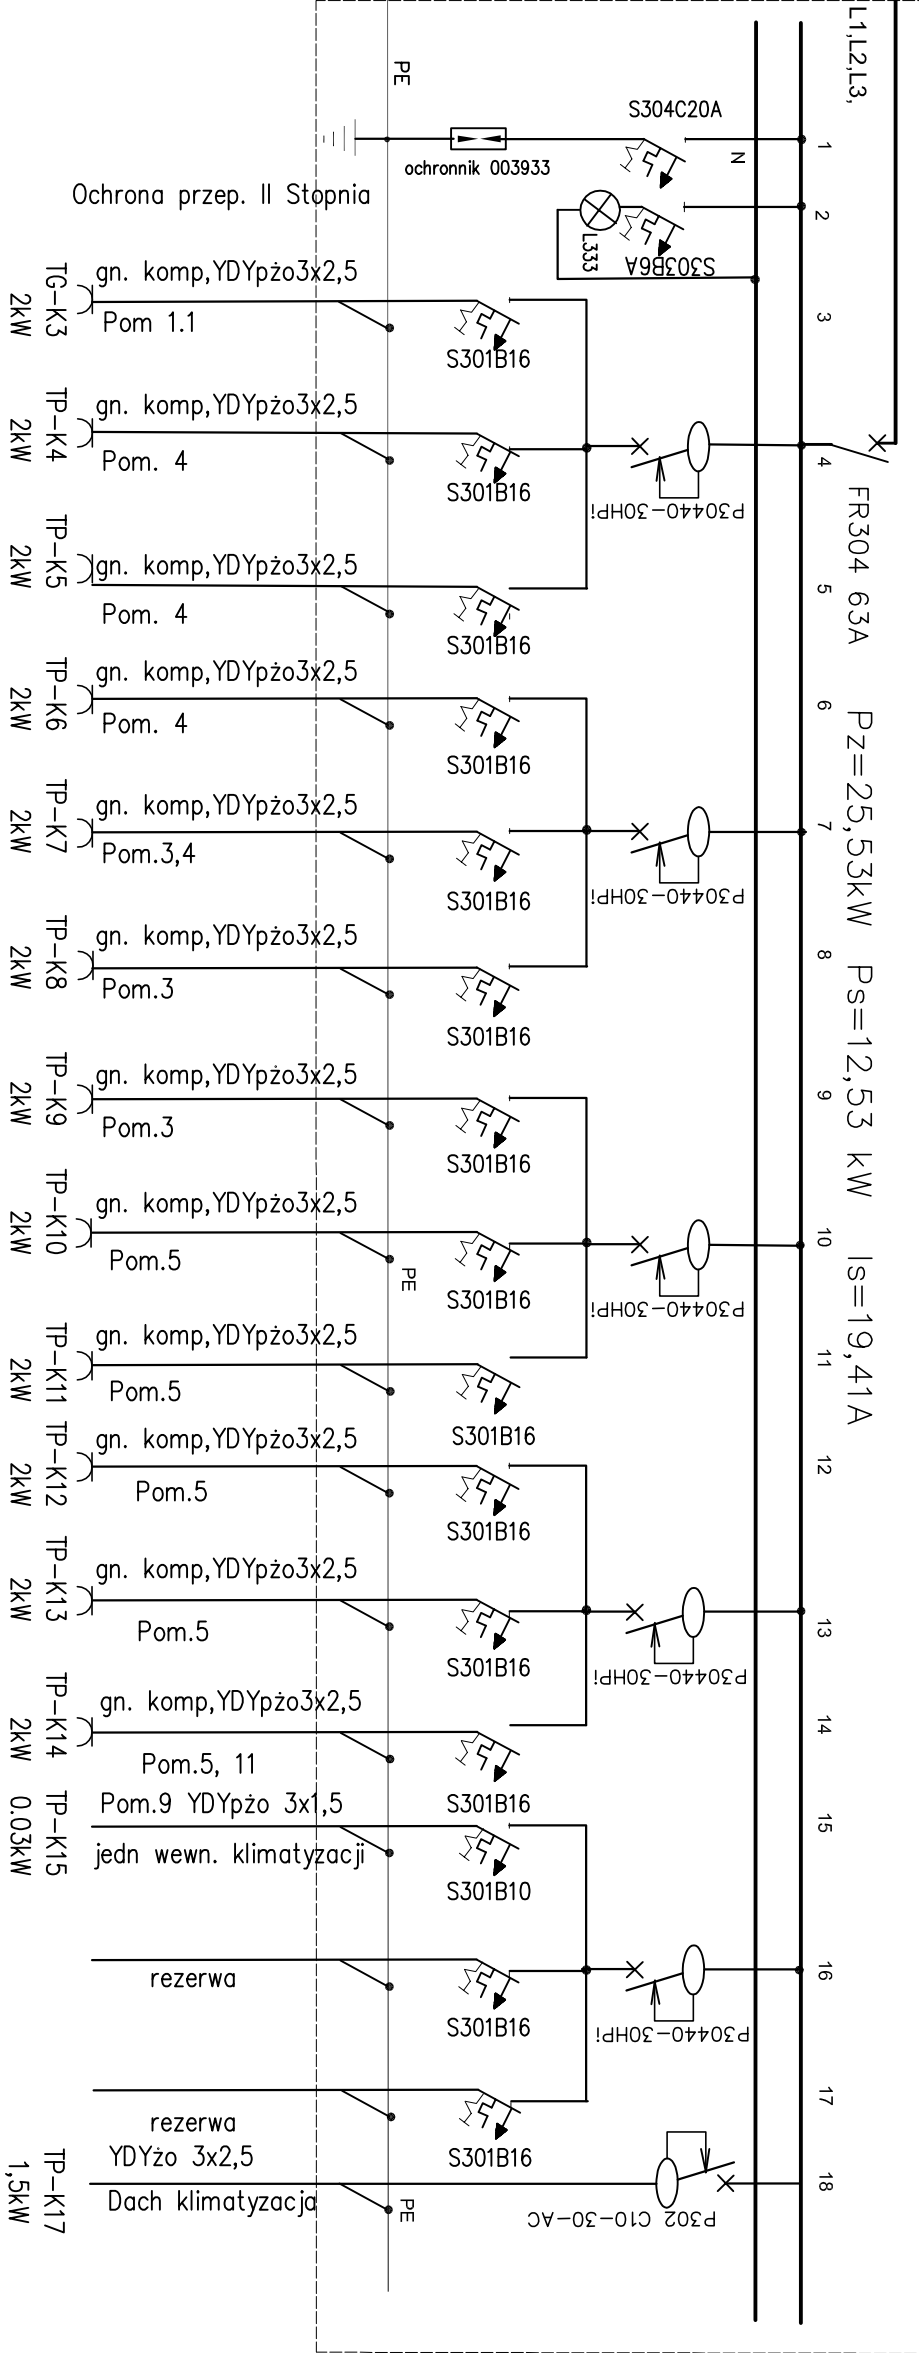


TGK-UPS


HDGSPH60/2x1,5
do przyciskup poz rozdzielni TG

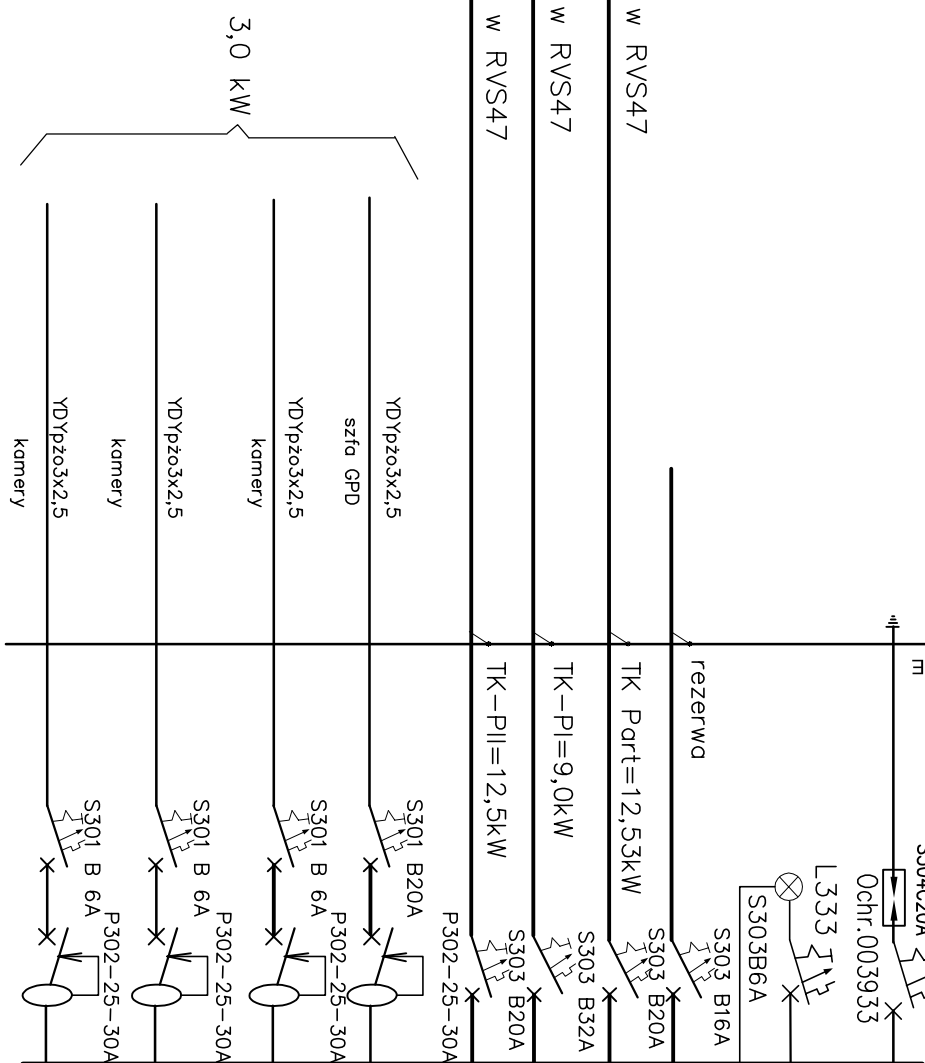


TABLICA TP2-O I piętro

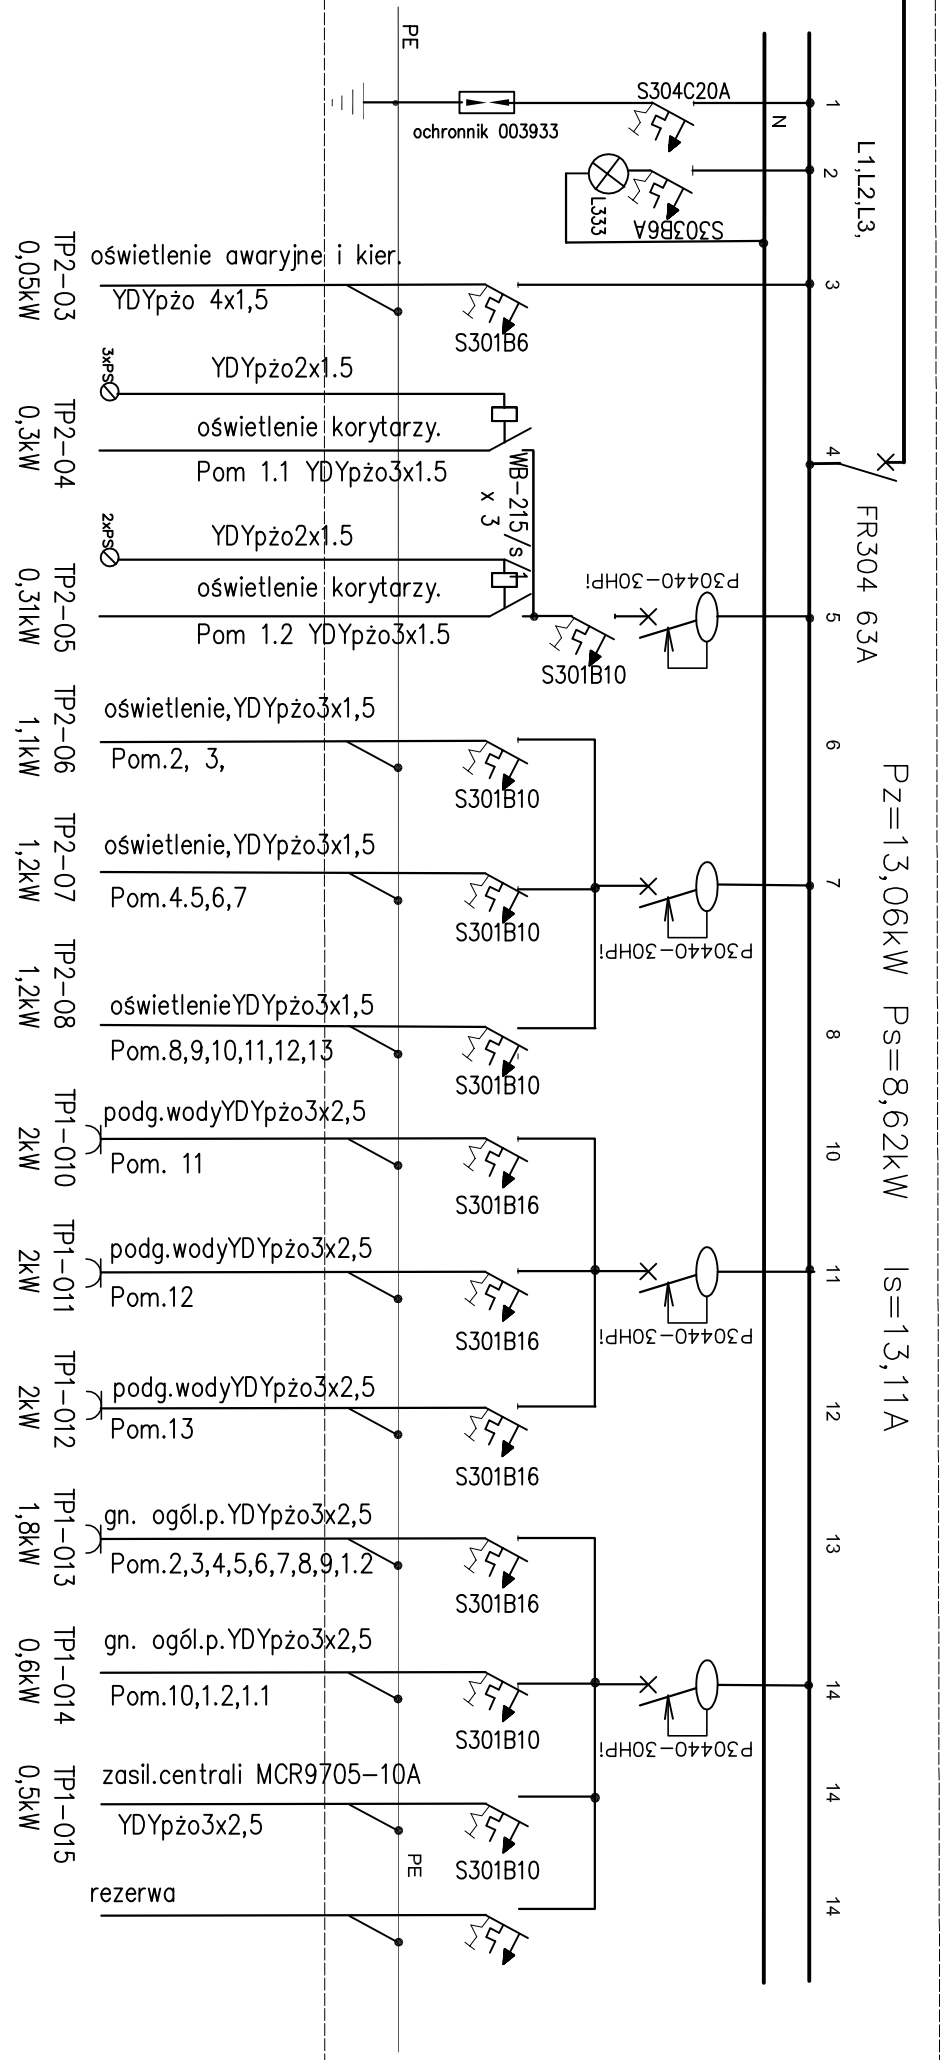


TABLICA TP1-O I piętro

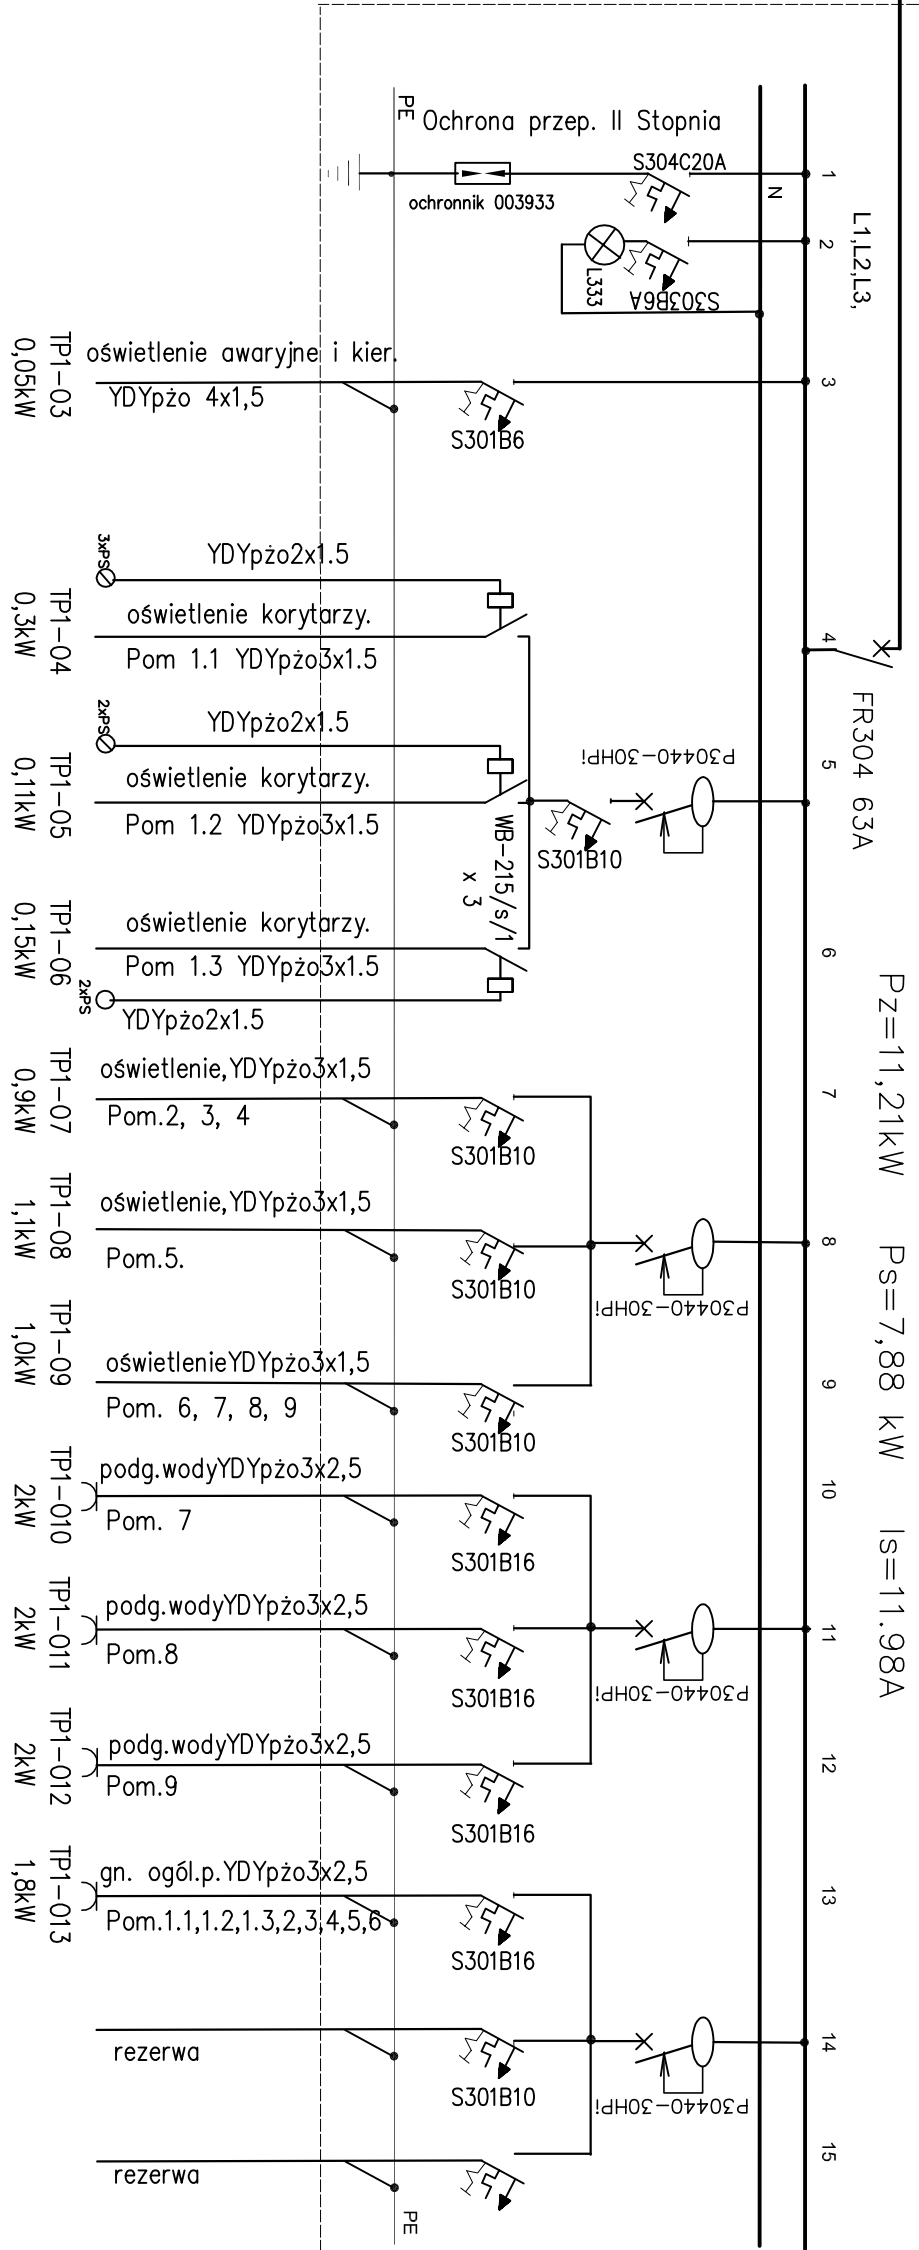

TABLICA TP-O portier

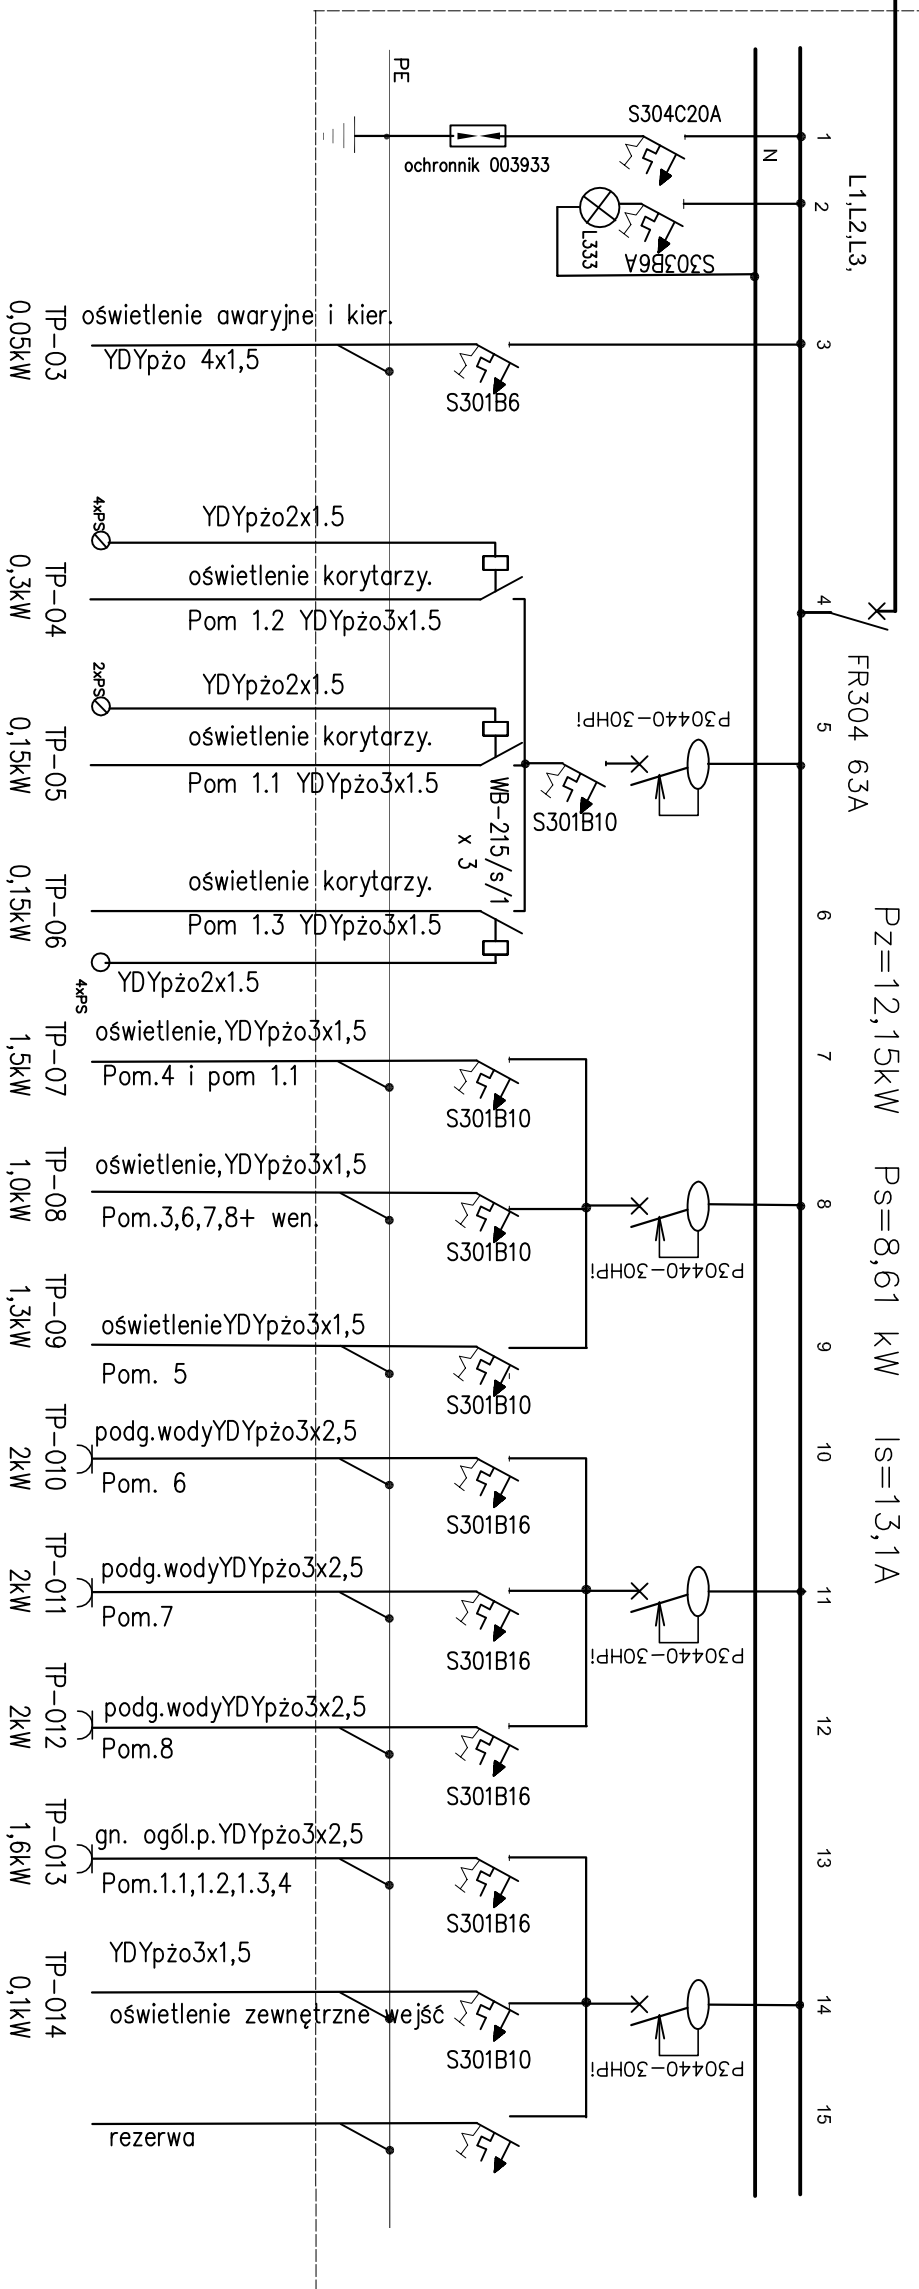

TG

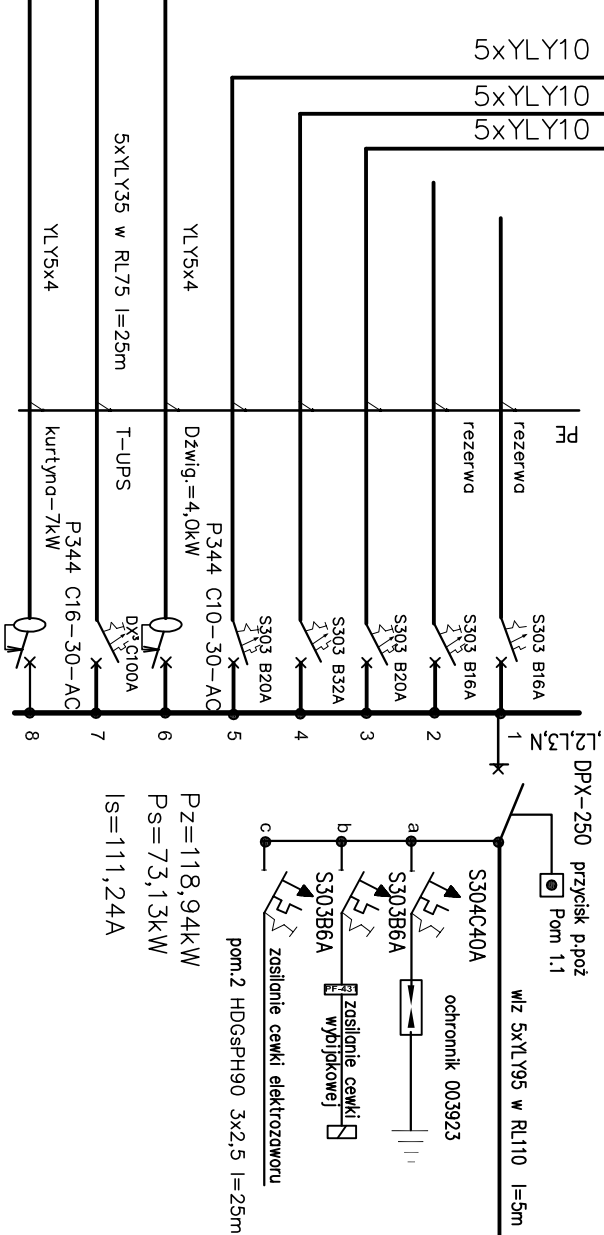

ABRYS s.c.		BIURO ARCHITEKTONICZNE	
ARCHITECT - mgr inż. arch. ANDRZEJ MARCINIUK		KONSTRUKTOR - inż. bud. DOBROMIR PROKOPEC	
RYSUNEK		SCHEMAT IDEOWY	
PROJEKT		WYKONAWCZY	
OBIEKT		W MIASTIE PRZYZY UŁ. WYSPIAŃSKIEGO	
WYKONAWCA		INŻ. INŻYNIER	
PROJEKTANT		29/89	
SPRAWDZAJĄCY		63/85	
inż. Marek Trzaska		8.2013	