TABLICA TP2–O IIpiętro

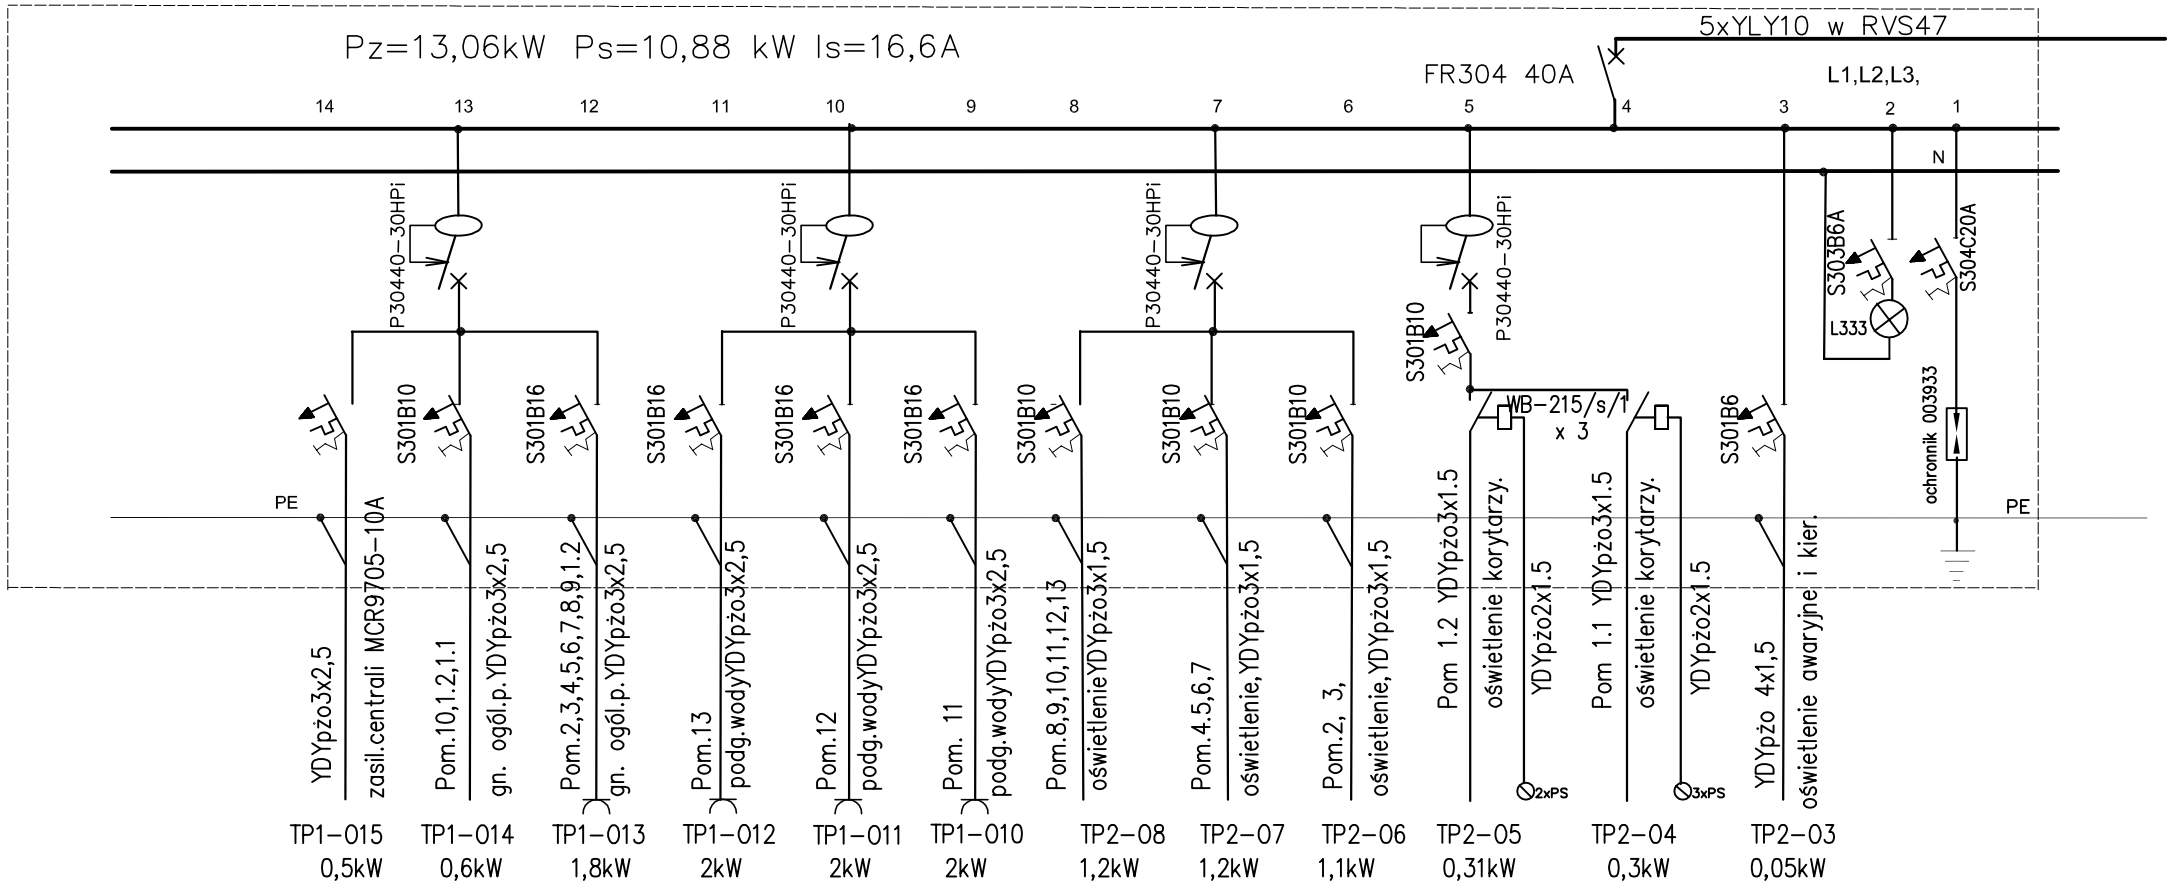

TABLICA TP2–K IIpiętro

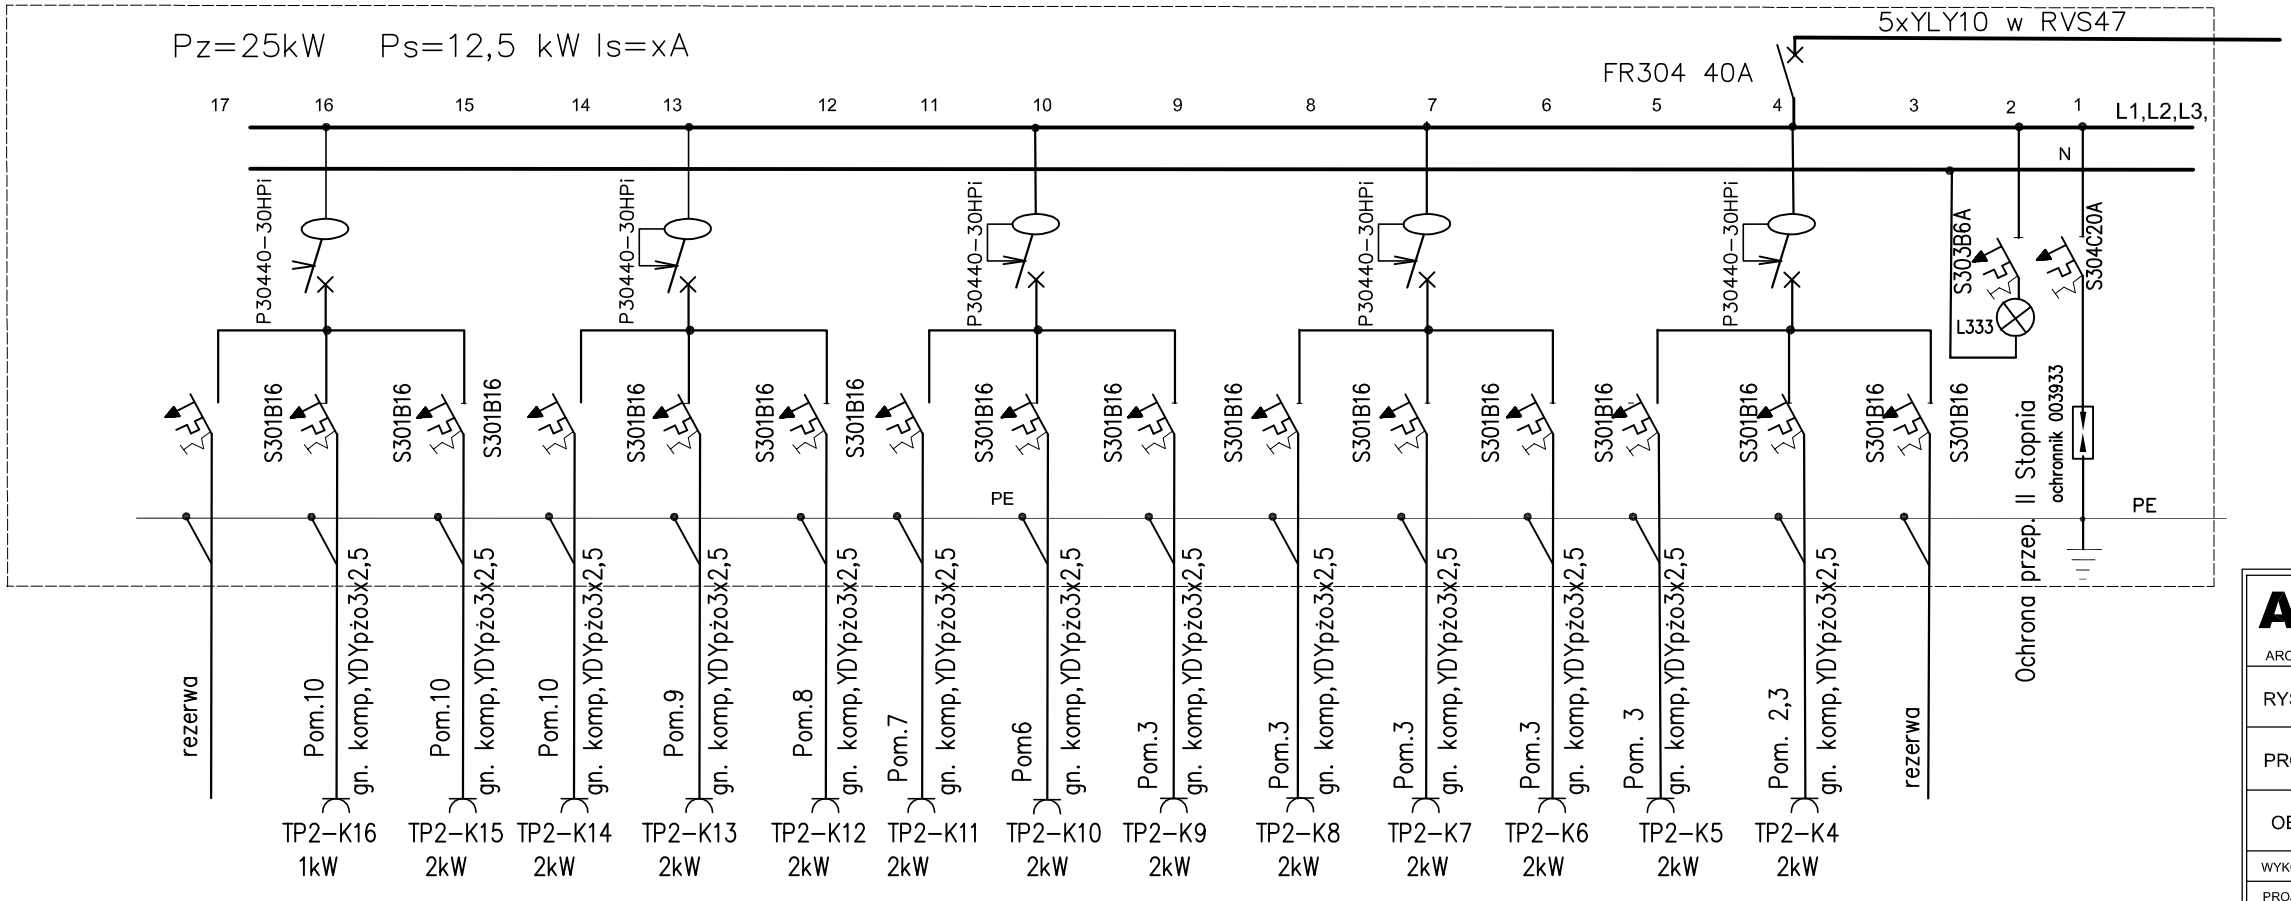

ABRYS s.c.	**BIURO ARCHITEKTONICZNE** 09-400 Płock, ul. 1 Maja 7, tel.(024) 268-27-46			
ARCHITEKT - mgr inż. arch. ANDRZEJ MARCINIAK KONSTRUKTOR - inż. bud. BOGUMIŁA PROKOP				
RYSUNEK	SCHEMAT IDEOWY ROZDZIELNIC TP2-K, TP2-O II PIĘTRO		NR. RYS.	8
PROJEKT	WYKONAWCZY		BRANŻA	elektryczna
OBIEKT	BUDYNEK UŻYTECZNOŚCI PUBLICZNEJ NR 2 W MŁAWIE PRZY UL. WYSPIAŃSKIEGO		SKALA	/
WYKONAWCA	IMIĘ I NAZWISKO	NR. UPR.	DATA	PODPIS
PROJEKTANT	Jadwiga Stasiak	29/89	08.2013	
SPRAWDZAJĄCY	inż. Marek Trzaska	63/85	08.2013	