



TABLICA TP-K parter

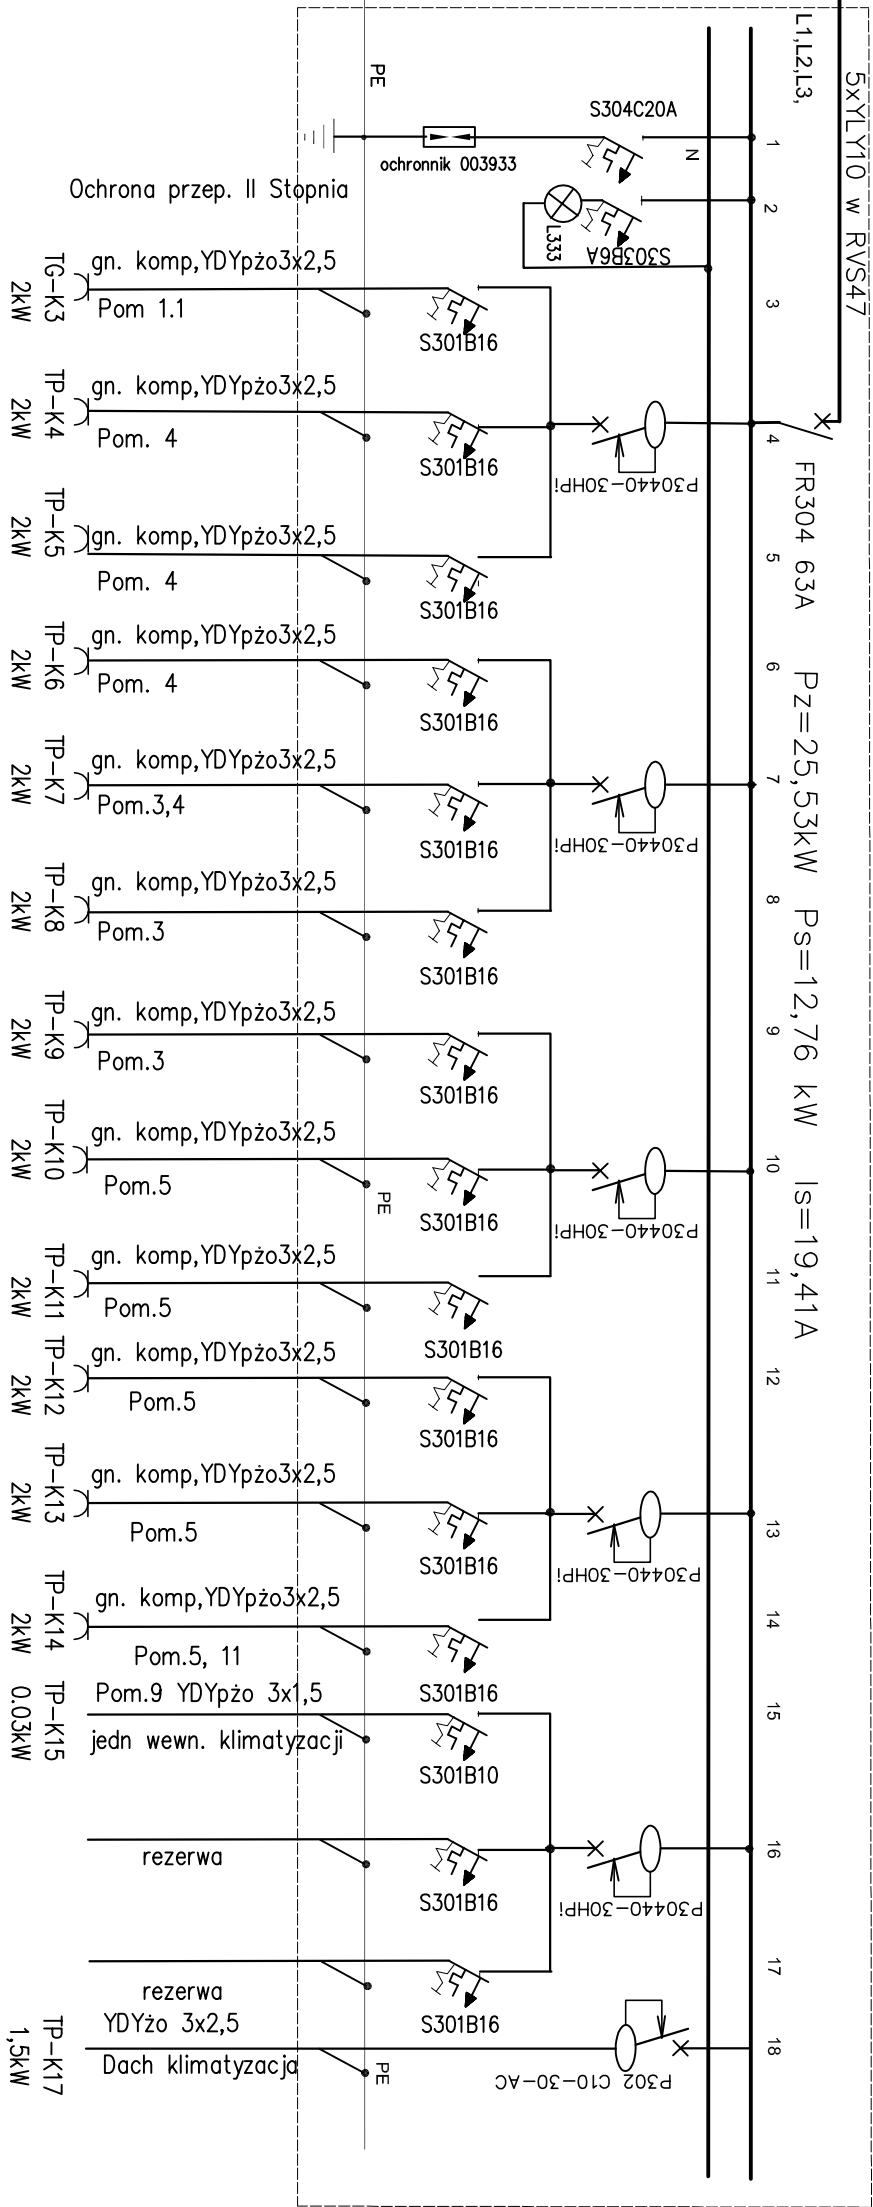

TABLICA TP-O parter

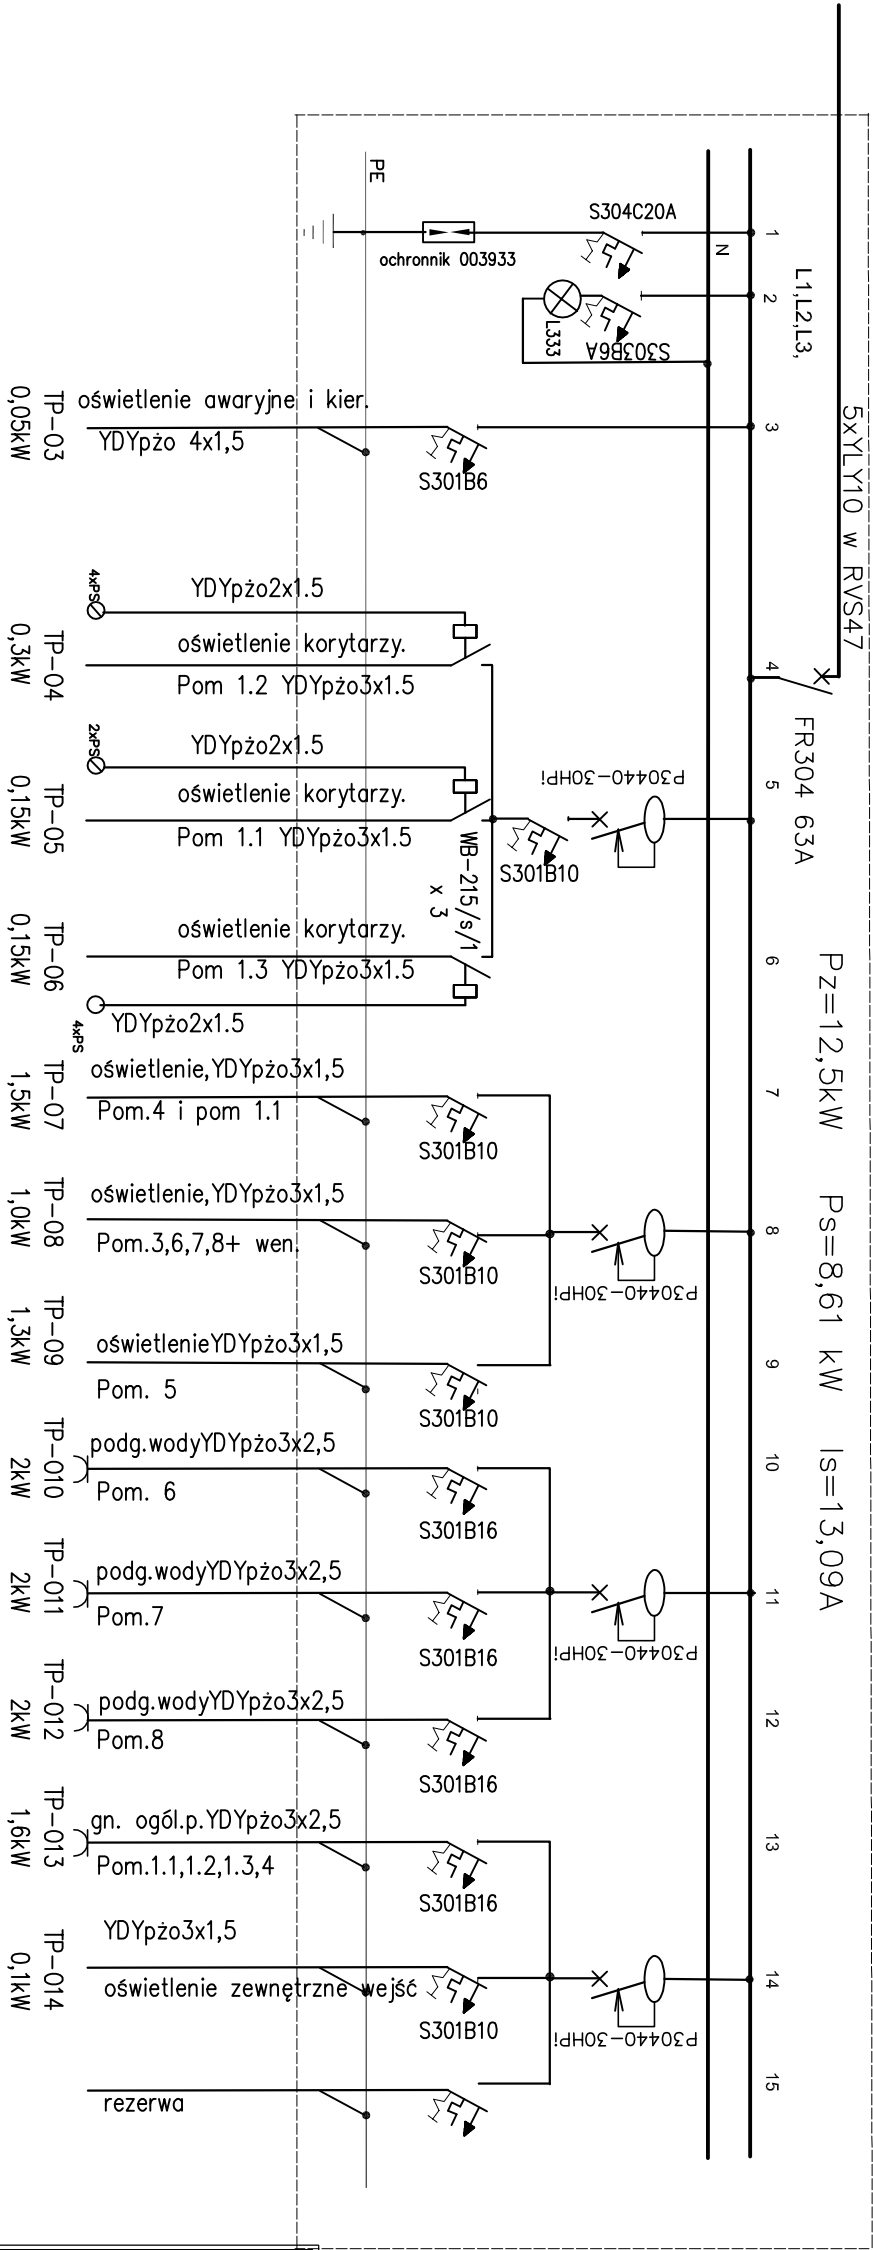

ABRYS s.c.		BIURO ARCHYTEKTONICZNE	
ARCHITEKT - mgr inż. arch. ANDRZEJ MARCINIAK		09-400 Płock, ul. 1 Maja 7, tel.(024) 268-27-46	
RYSUNEK		KONSTRUKTOR - inż. bud. BOGUMILA PROKOP	
PROJEKT		NR. RYS.	
PROJEKT		BRANŻA	
OBIEKT		elektrownia	
WYKONAWCA		SKALA	
PROJEKTANT		DATA	
SPRAWDZAJĄCY		PODPIS	
inż. Marek Trzaska		08.2013	