


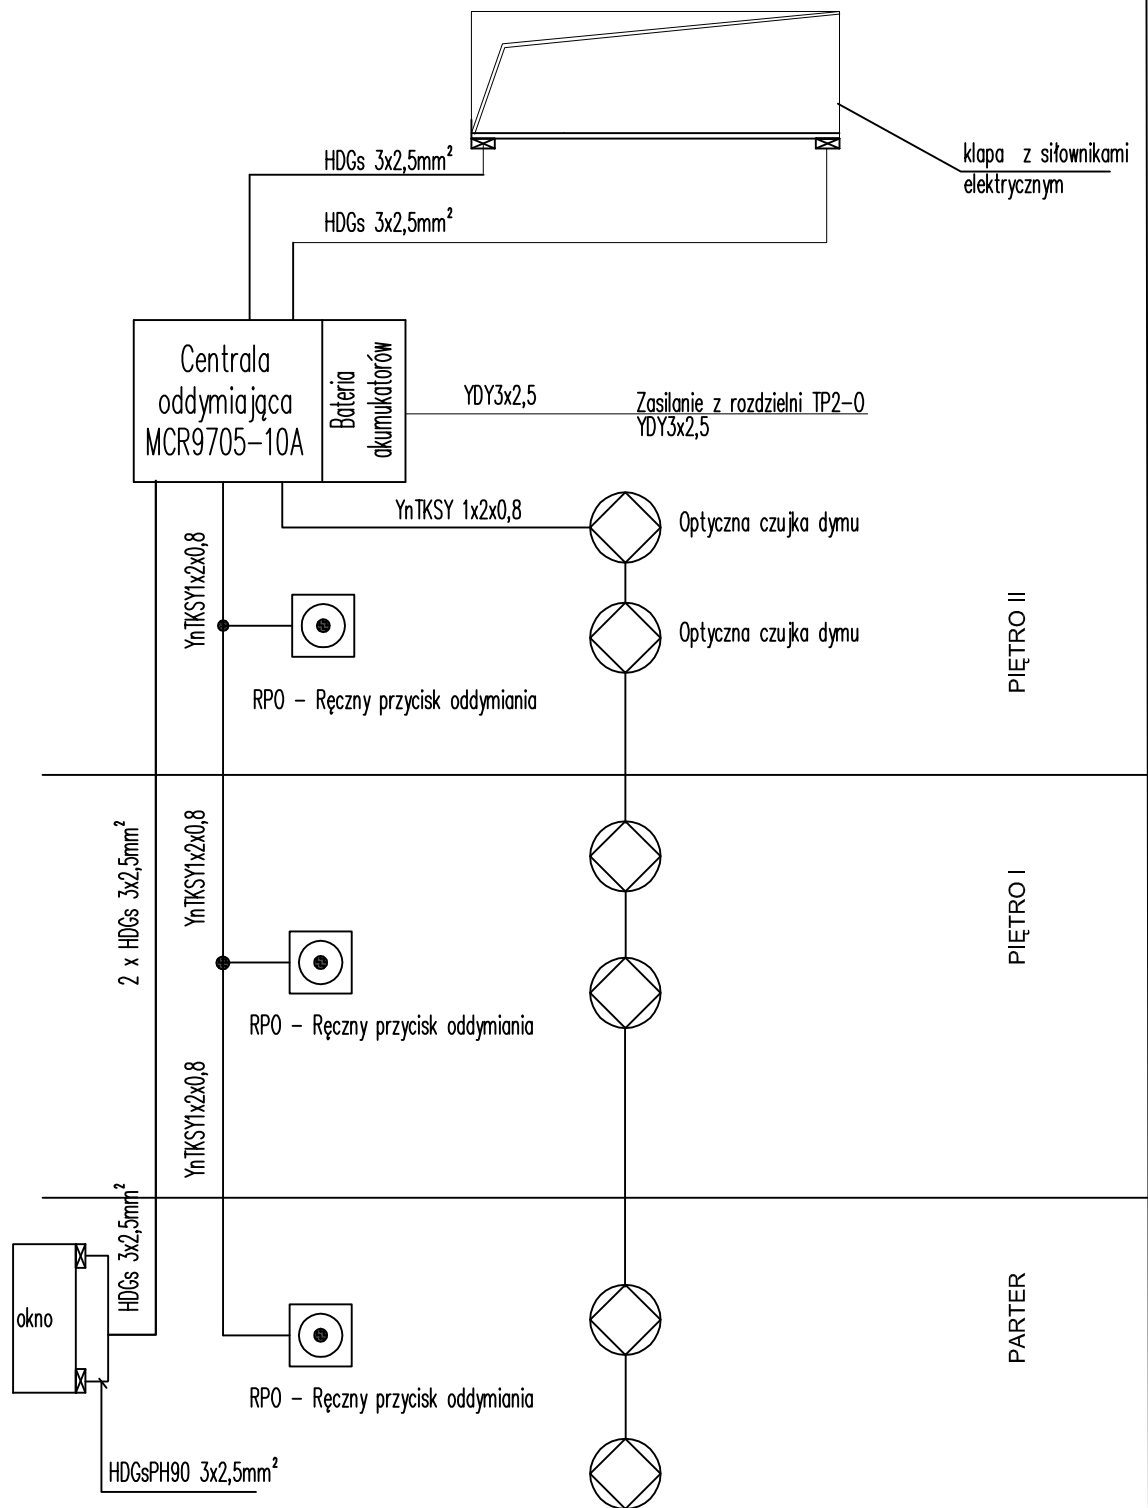

ABRYS s.c.

BIURO ARCHITEKTONICZNE

09-400 Plock, ul. 1 Maja 7, tel.(024) 268-27-46

ARCHITEKT - mgr inż. arch. ANDRZEJ MARCINIAK

KONSTRUKTOR - inż. bud. BOGUMIŁA PROKOP

RYSUNEK

**Schemat ideowy oddymiania
klatki schodowej**

NR. RYS.

11

PROJEKT

BUDOWLANY

BRANŻA
elektryczna

OBIEKT

**BUDYNEK UŻYTECZNOŚCI PUBLICZNEJ NR 2/2
W MŁAWIE PRZY UL. WYSPIAŃSKIEGO**

SKALA

WYKONAWCA

IMIĘ I NAZWISKO

NR. UPR.

DATA

PODPIS

PROJEKTANT

Jadwiga Stasiak

29/89

08,2013

SPRAWDZAJACY

inż. Marek Trzaska

63/85

08,2013