


**BUDYNEK ISTNIEJĄCY
UL. WYPIAŃSKIEGO 8**

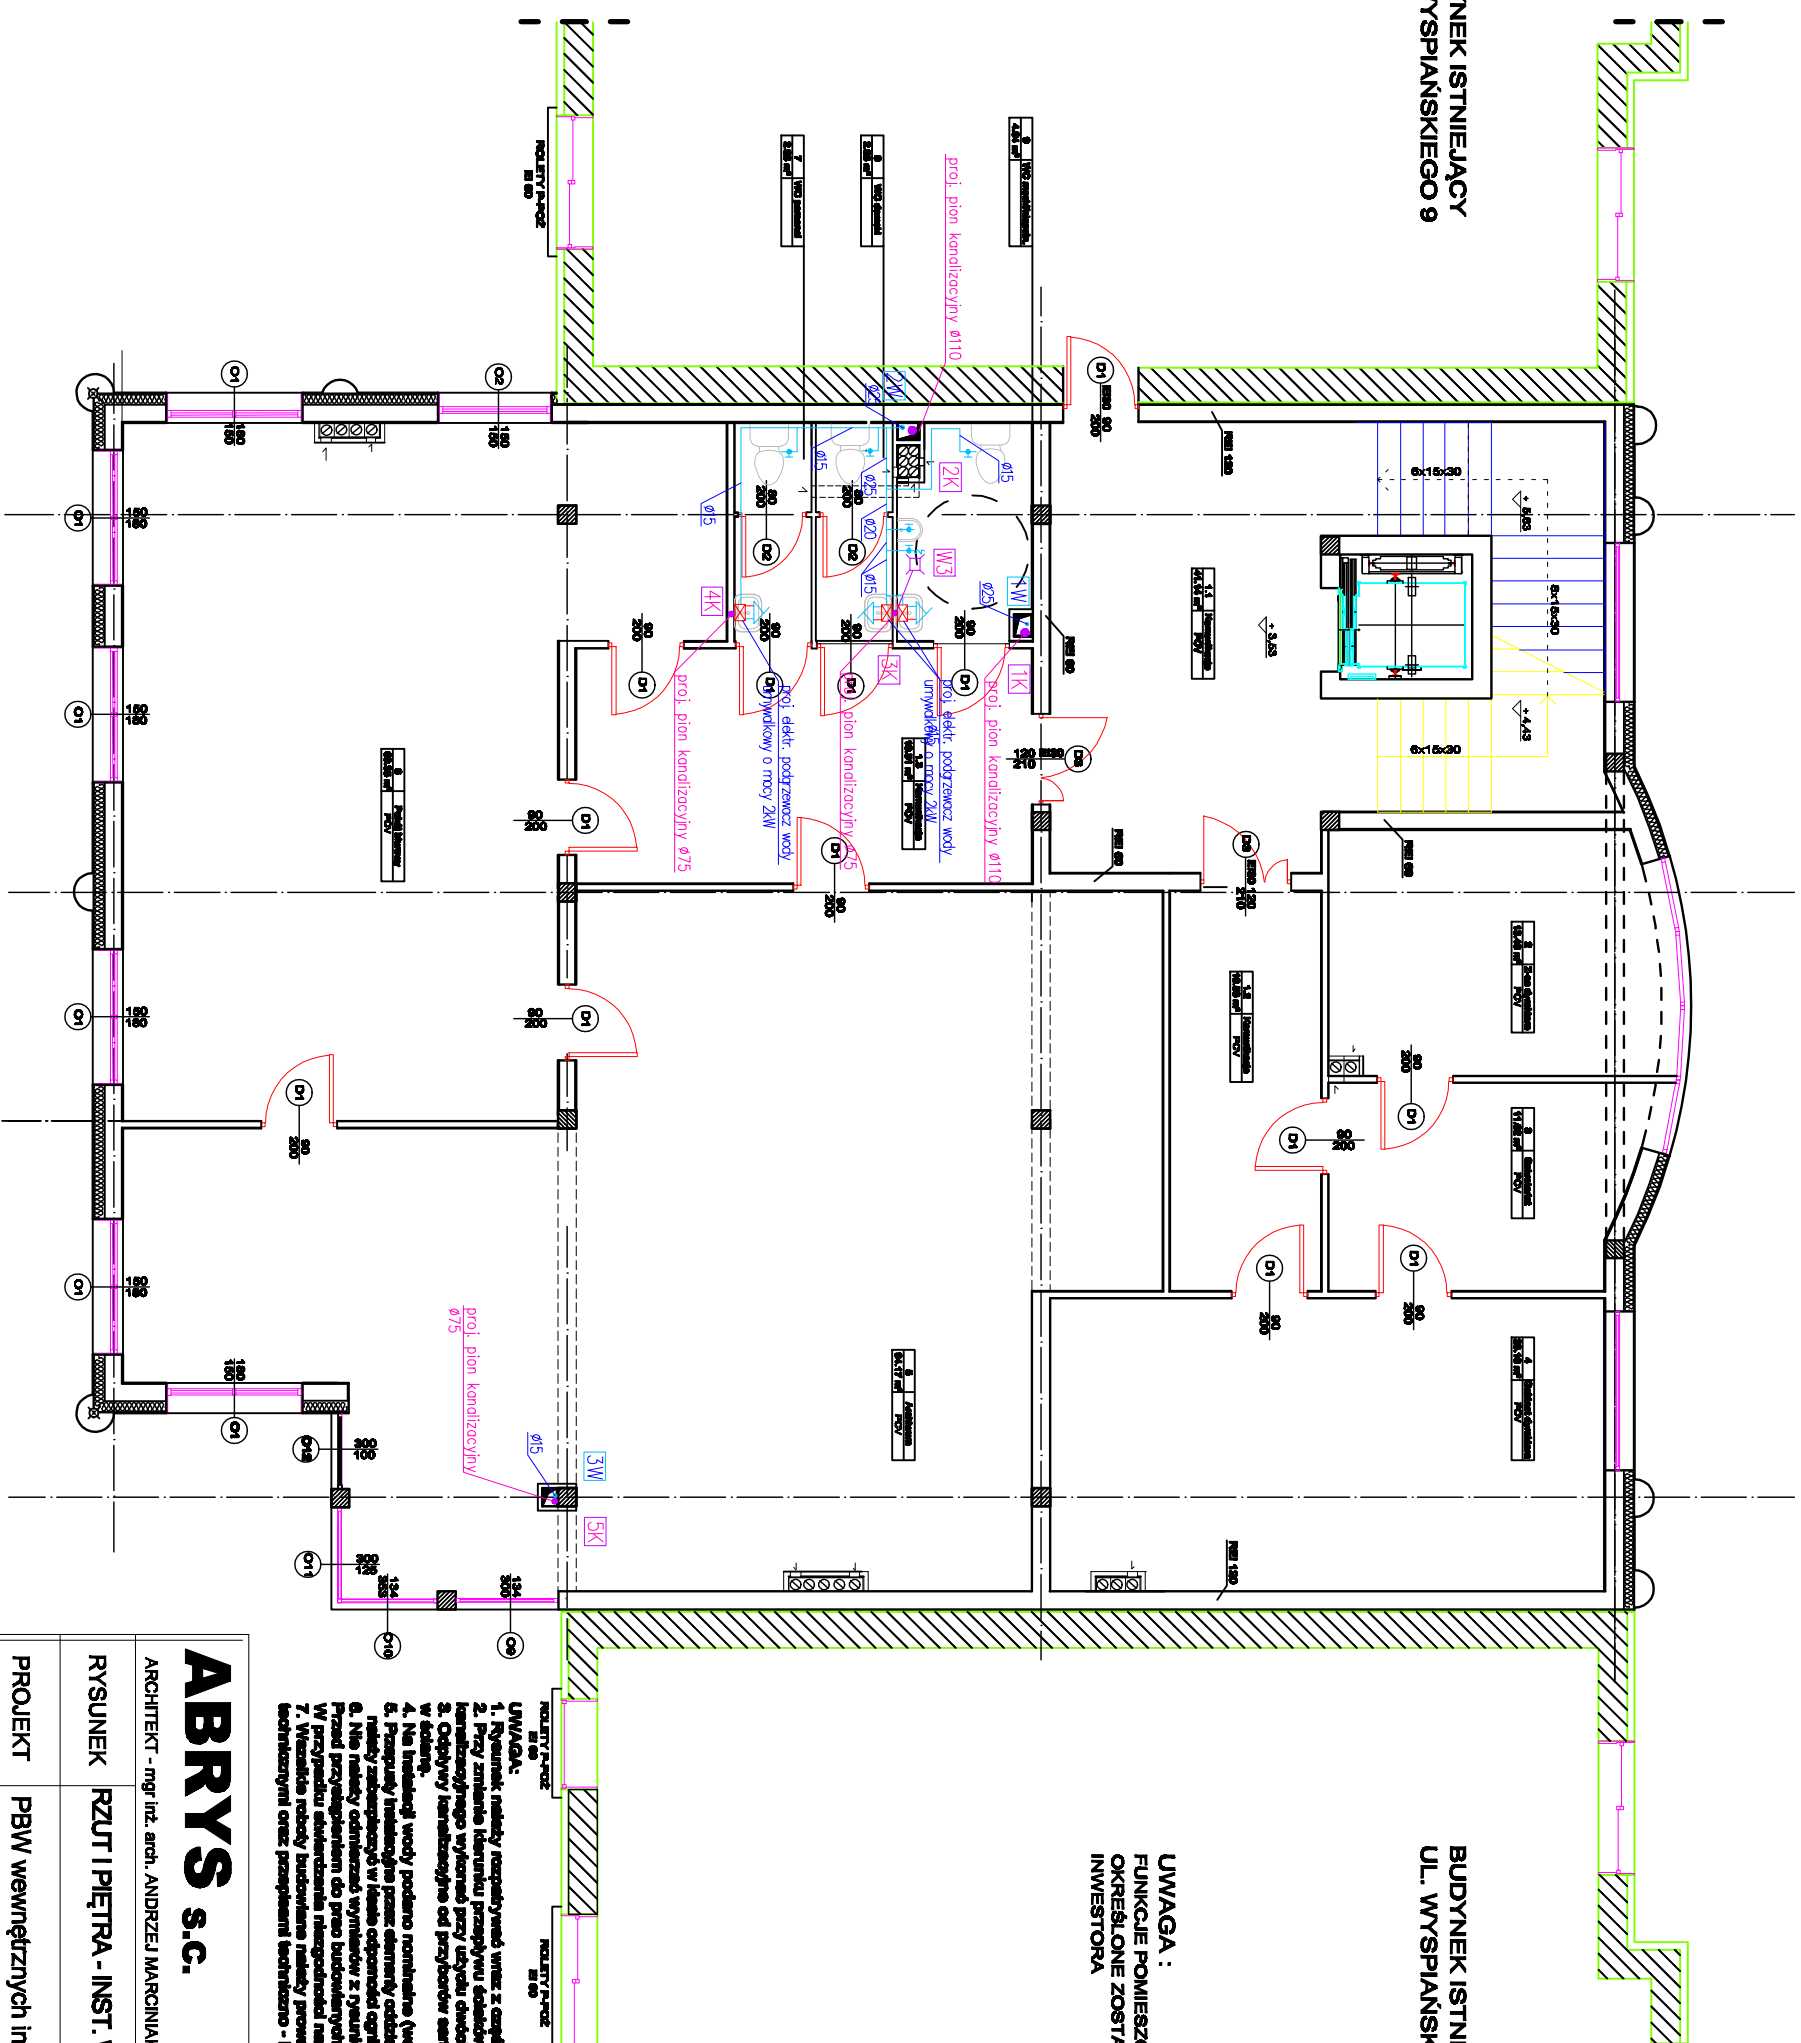

UWAGA:
FUNKCJE POMIESZCZEŃ BIUROWYCH
OKREŚLONE ZOSTAŁY PRZEZ
INWESTORA

SKALA 1:100

ABRYS		BIURO ARCHITEKTONICZNE	
s.c.		08-400 Płock, ul. 1 Maja 7, tel.(024) 288-27-46	
ARCHITEKT - mgr inż. arch. ANDRZEJ MARGINIAK		KONSTRUKTOR - inż. bud. BOGUMILA PROKOP	
RYSUNEK	RZUT I PIĘTRA - INST. WODKAN	NR. RYS.	2
PROJEKT	PBW wewnętrznych instalacji sanitarnych	BRANŻA SANITARNA	
OBIEKT	BUDYNEK UŻYTECZNOŚCI PUBLICZNEJ NR 2/2 W MŁAWIE	SKALA 1:100	
WYKONAWCA	IMIĘ I NAZWISKO	NR. UPR.	DATA
PROJEKTANT	mgr inż. Sylwia Paszkiewicz	MZ-2004/PROG/510	8.2013
SPRAWDZAJĄCY	mgr inż. Katarzyna Matyja	MZ-2004/PROG/510	8.2013