



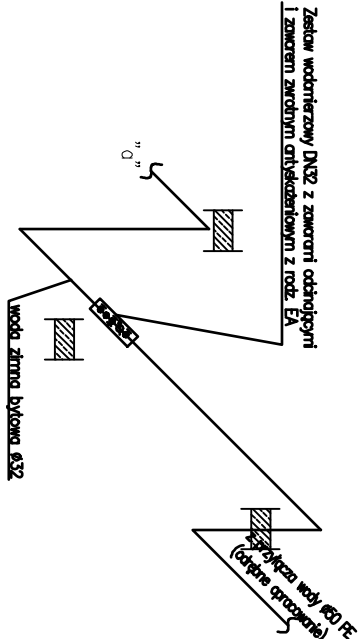

OZNACZENIA:
U – UMYYWALKA
S – SEDES
P – PISUAR
Z – ZLEW

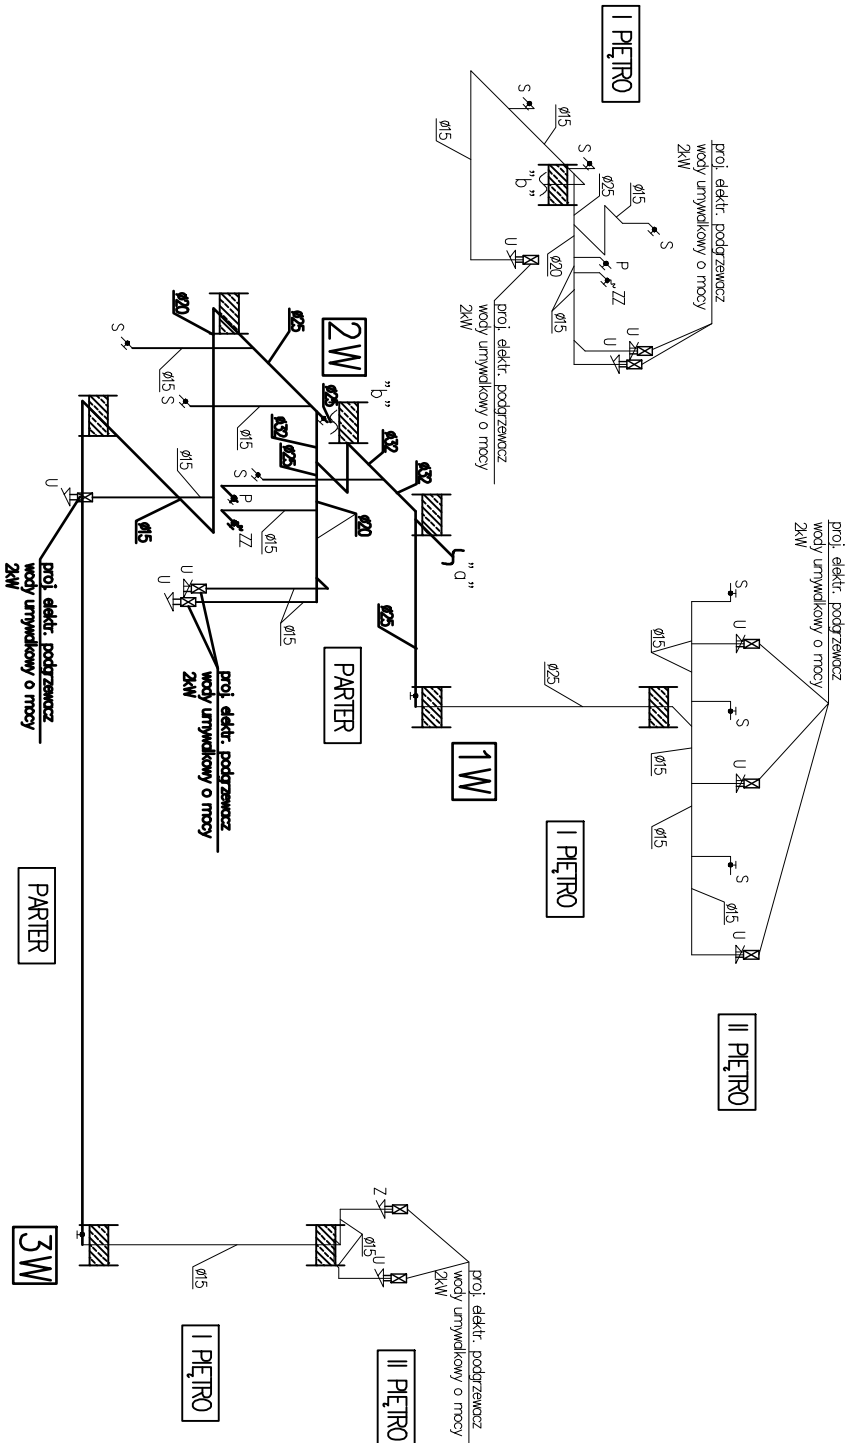

UWAGA:
1. Rysunek należy rozpatrywać wraz z częścią opisową.
2. Na instalacji wody podano nominalne (wewnętrzne) średnice rur.
3. Przepisy należy czytać przez elementy oddzielnie opisywane (stopy, ślasy) należy zabezpieczyć w klasie odporności ogniowej EI120.
4. Nie należy odnawiać wykładzin z rytmu, ani używać go jako szablonu.
5. Przed przystąpieniem do prac budowlanych wszystkie wymiary należy sprawdzić w miejscu. W przypadku stwierdzenia niezgodności należy niezwłocznie zwrócić się do projektanta.
6. Wszelkie roboty budowlane należy prowadzić zgodnie z obowiązującymi warunkami technicznymi oraz przepisami technicznymi - budowlanymi.

AKSONOMETRIA INSTALACJI WODY ZIMNEJ

ABRYS s.c.		BIURO ARCHYTEKTONICZNE	
ARCHITEKT - mgr inż. arch. ANDRZEJ MARCINIAK		KONSTRUKTOR - inż. bud. BOGUMILA PROKOP	
RYSUNEK		NR. RYS.	5
AKSONOMETRIA INSTALACJI WODY ZIMNEJ			
PROJEKT	PBW wewnętrznych instalacji sanitarnych	BRANŻA SANITARNA	
OBIEKT	BUDYNEK UŻYTECZNOŚCI PUBLICZNEJ NR 2/2 W KŁAWIE	SKALA	1:100
WYKONAWCA	IMIĘ I NAZWISKO	NR. UPR.	DATA
PROJEKTANT	mgr inż. Sylwia Paszkiewicz	MAZ0470/POOS10	6.2013
SPRAWDZAJĄCY	mgr inż. Katarzyna Matyja	MAZ0421/POOS10	6.2013