


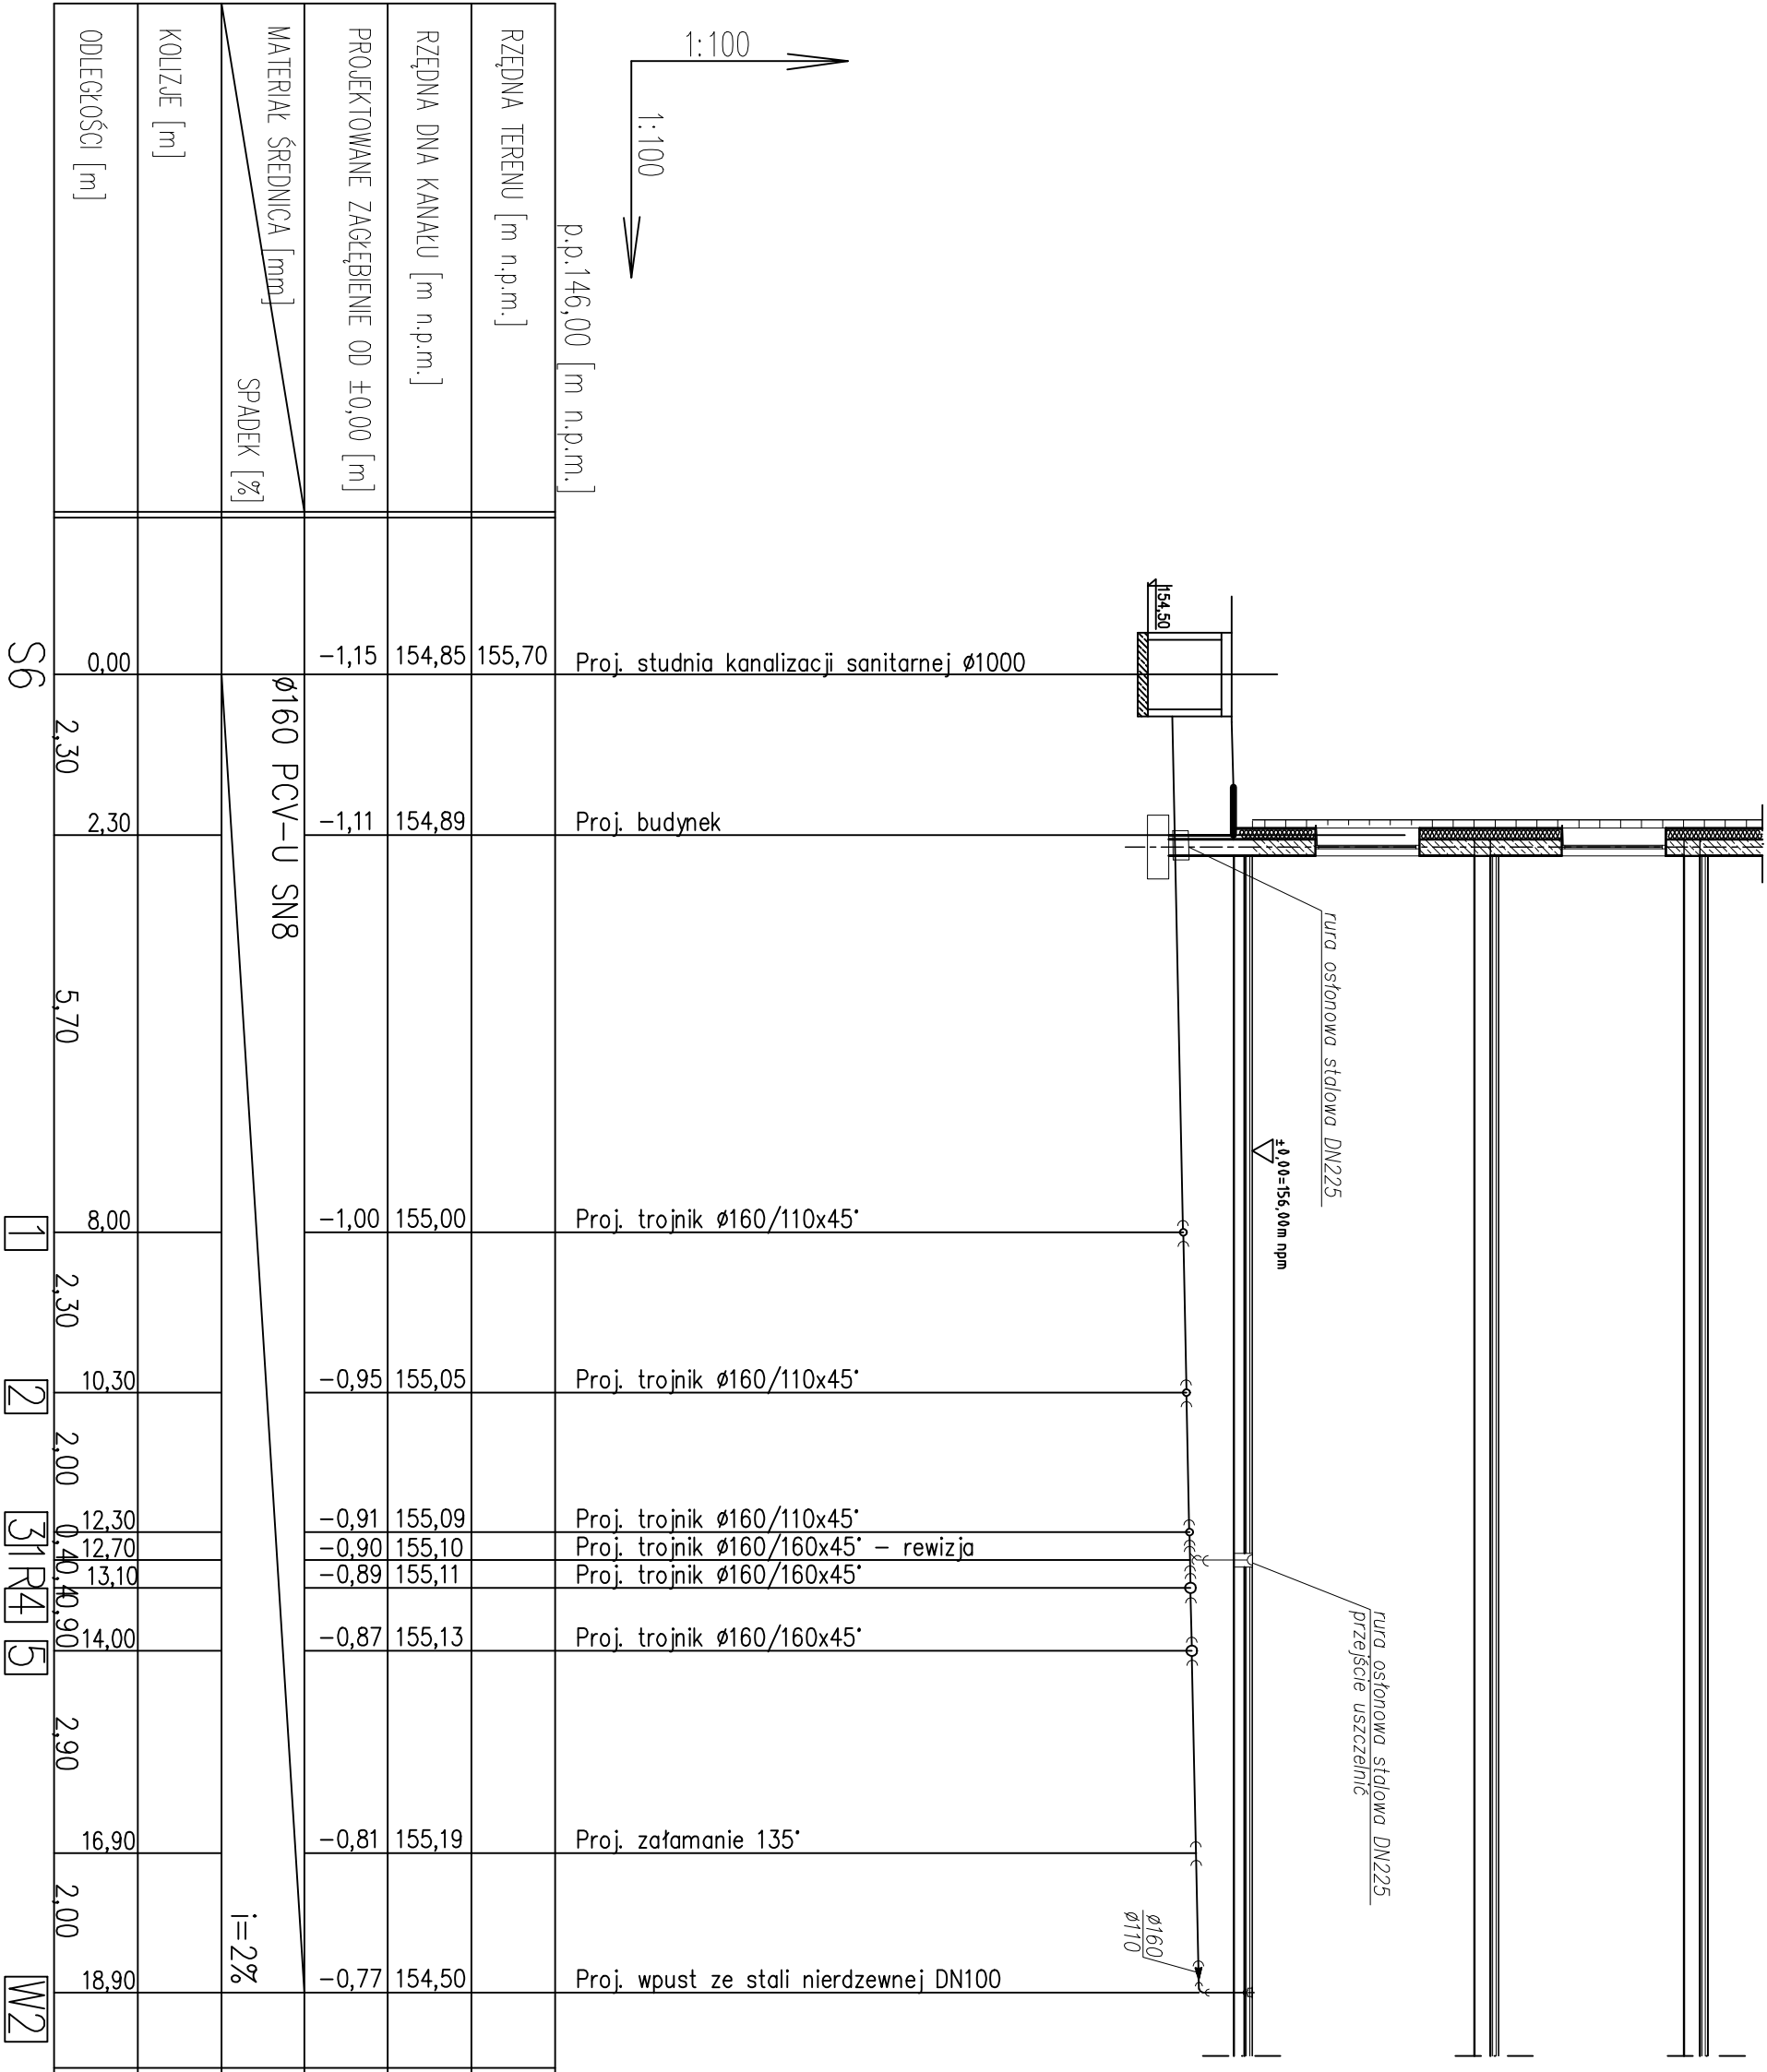

ABRYS s.c.		BIURO ARCHITEKTONICZNE		
ARCHITEKT - mgr inż. arch. ANDRZEJ MARCINIAK		KONSTRUKTOR - inż. bud. BOGUMIŁA PROKOP		
RYSUNEK	PROFIL PODŁUŻNY KANALIZACJI SANITARNEJ CZ.1		NR. RYS. 6	
PROJEKT	PBW wewnętrznych instalacji sanitarnych		BRANŻA SANITARNA	
OBIEKT	BUDYNEK UŻYTECZNOŚCI PUBLICZNEJ NR 2/2 W MŁAWIE		SKALA 1:100	
WYKONAWCA	IMIĘ I NAZWISKO	NR. UPR.	DATA	PODPIS
PROJEKTANT	mgr inż. Sylwia Paszkiewicz	MAZ/0470/POOS/10	8,2013	
SPRAWDZAJĄCY	mgr inż. Katarzyna Matyja	MAZ/0421/POOS/09	8,2013	