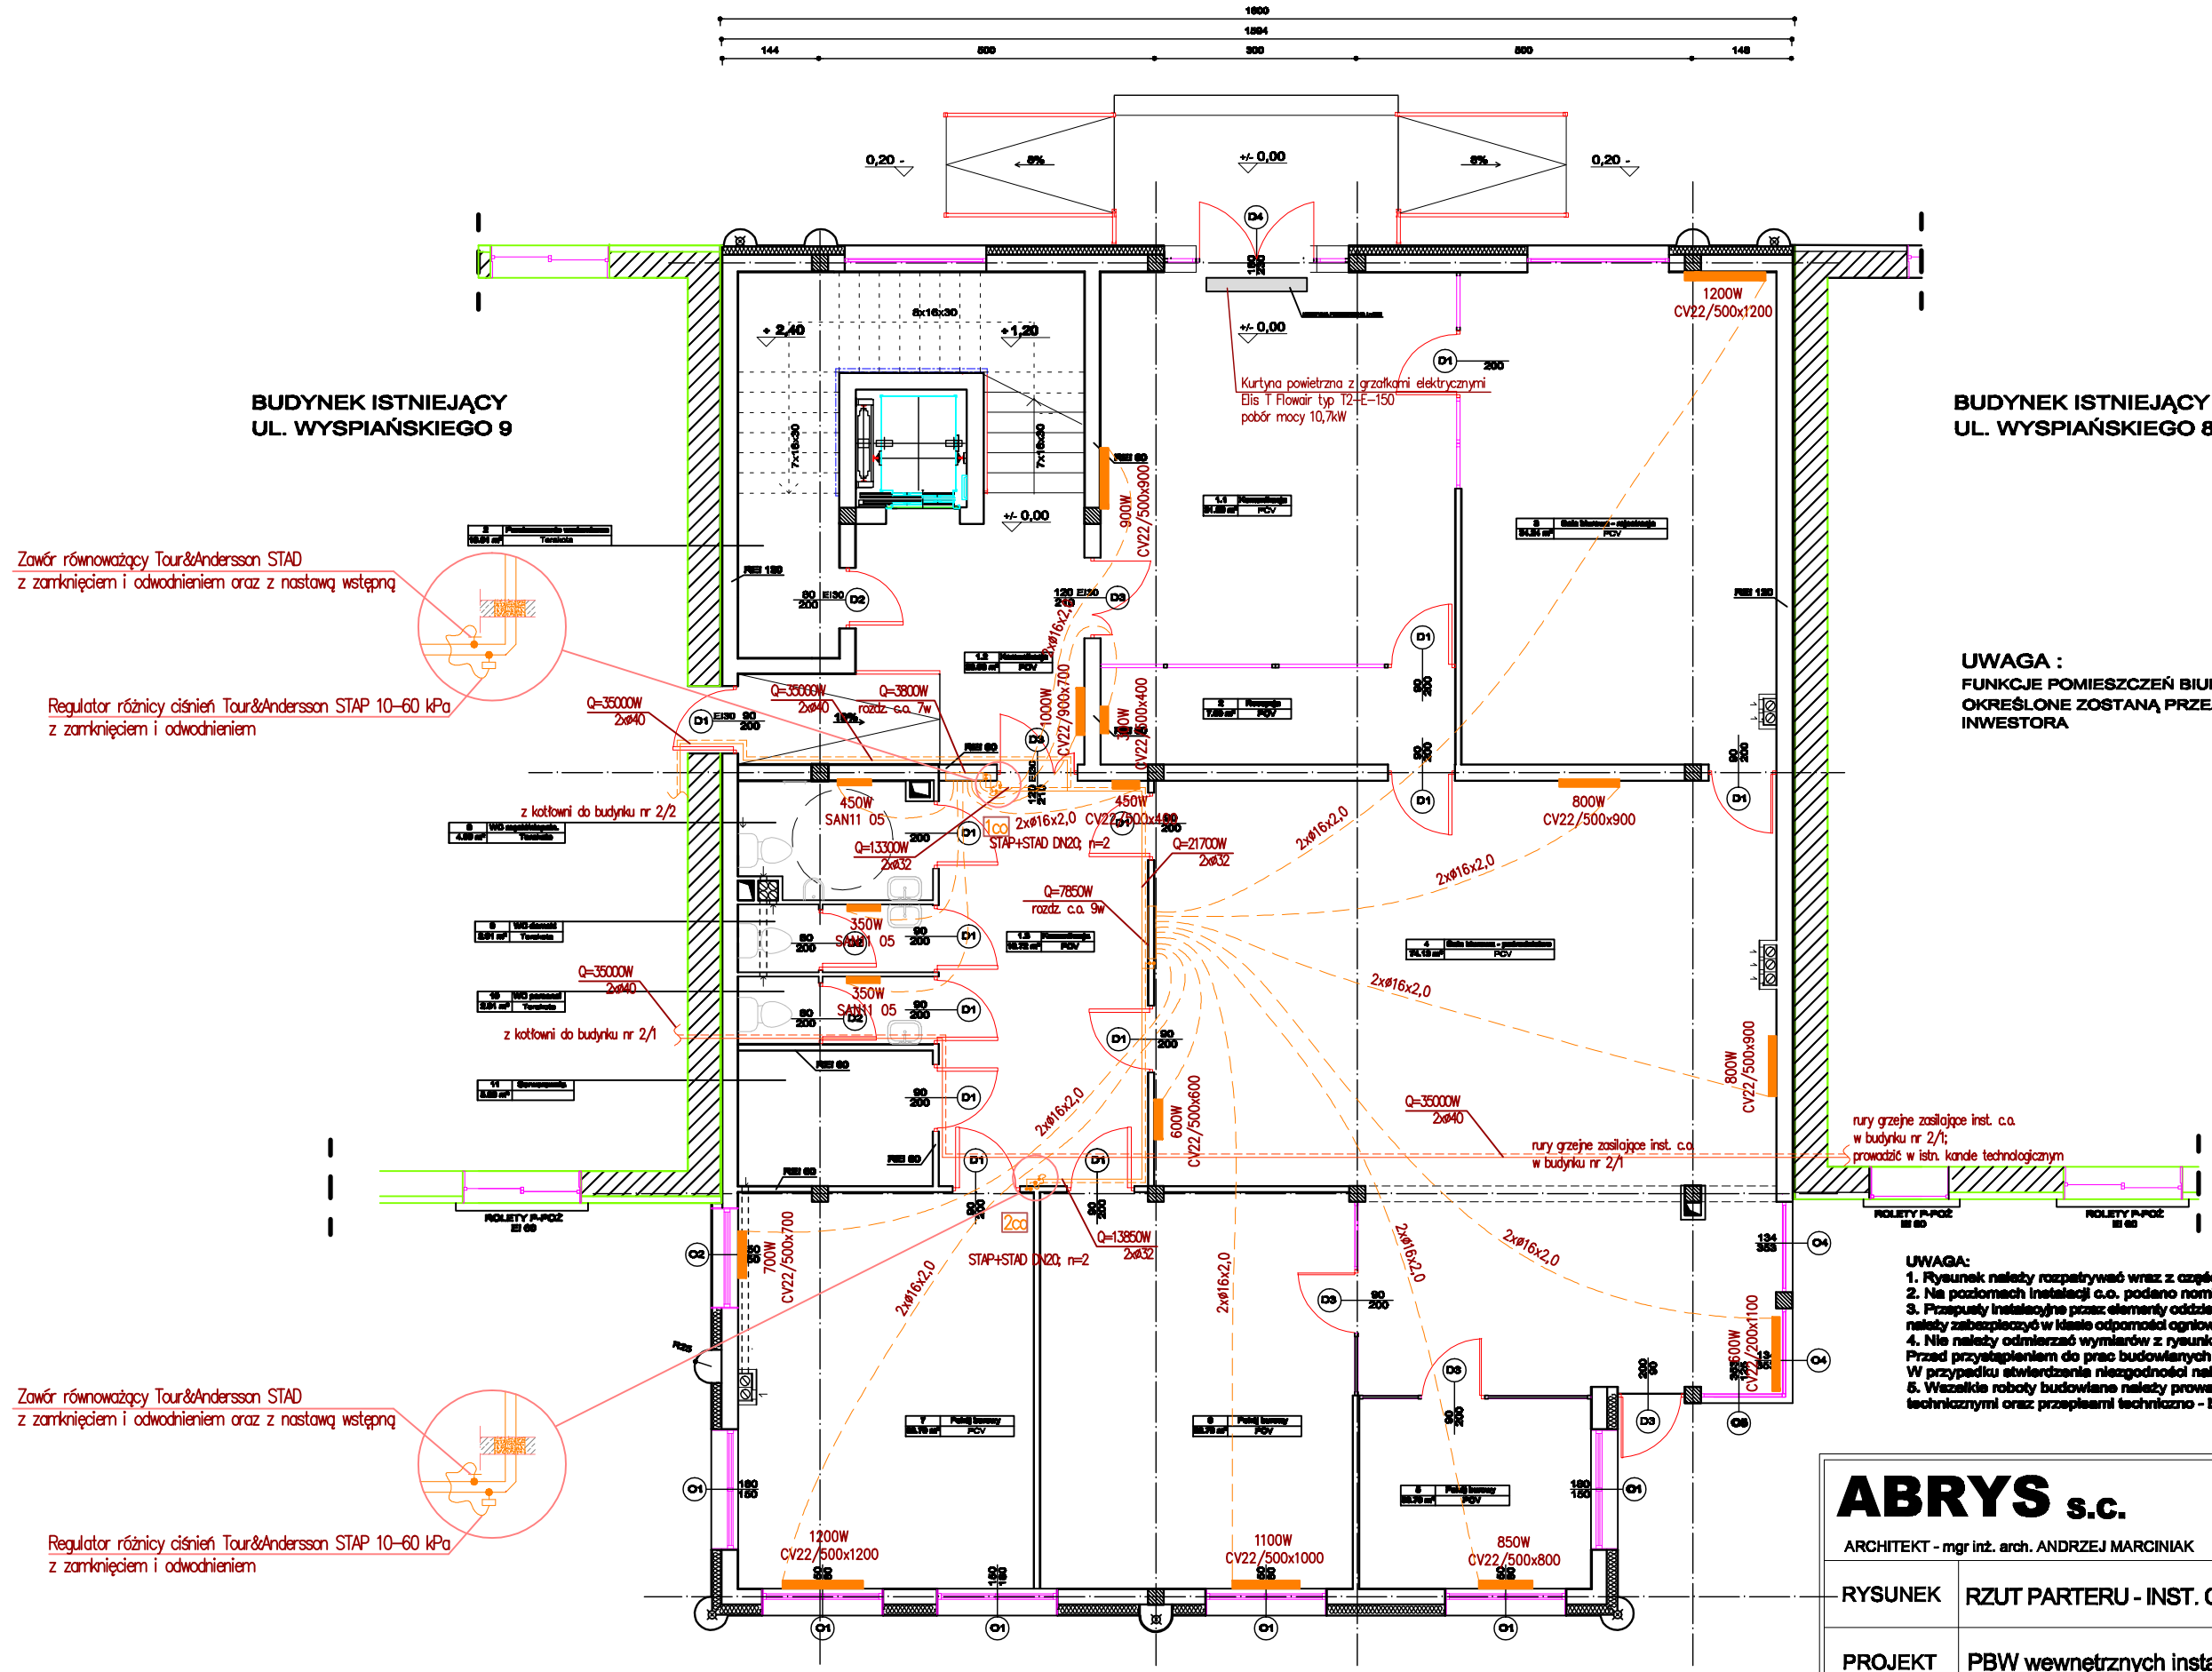

UWAGA :
FUNKCJE POMIESZCZEŃ BIUROWYCH OKREŚLONE ZOSTANĄ PRZEZ INWESTORA

UWAGA:
1. Rysunek należy rozpatrywać wraz z częścią opisową.
2. Na poziomach instalacji c.o. podano nominalne (wewnętrzne) średnice rur.
3. Przepusty instalacyjne przez elementy oddzielenia ogniowego (stropy, ściany) należy zabezpieczyć w klasie odporności ogniowej EI120.
4. Nie należy odmierzać wymiarów z rysunku, ani używać go jako szablonu. Przed przystąpieniem do prac budowlanych wszystkie wymiary należy sprawdzić w naturze. W przypadku stwierdzenia niezgodności należy niezwłocznie zwrócić się do projektanta.
5. Wszelkie roboty budowlane należy prowadzić zgodnie z obowiązującymi warunkami technicznymi oraz przepisami techniczno - budowlanymi.

ABRYS s.c.

BIURO ARCHITEKTONICZNE
09-400 Płock, ul. 1 Maja 7, tel.(024) 268-27-46

ARCHITEKT - mgr inż. arch. ANDRZEJ MARCINIAK KONSTRUKTOR - inż. bud. BOGUMIŁA PROKOP

RYSUNEK	RZUT PARTERU - INST. C.O.		NR. RYS. 8	
PROJEKT	PBW wewnętrznych instalacji sanitarnych		BRANŻA SANITARNA	
OBIEKT	BUDYNEK UŻYTECZNOŚCI PUBLICZNEJ NR 2 /2 W MŁAWIE		SKALA 1:100	
WYKONAWCA	IMIĘ I NAZWISKO	NR. UPR.	DATA	PODPIS
PROJEKTANT	mgr inż. Sylwia Paszkiewicz	MAZ/0470/POOS/10	8,2013	
SPRAWDZAJĄCY	mgr inż. Katarzyna Matyja	MAZ/0421/POOS/09	8,2013	

RZUT PARTERU _____ SKALA 1:100