


**BUDYNEK ISTNIEJĄCY  
UL. WYPIAŃSKIEGO 1**

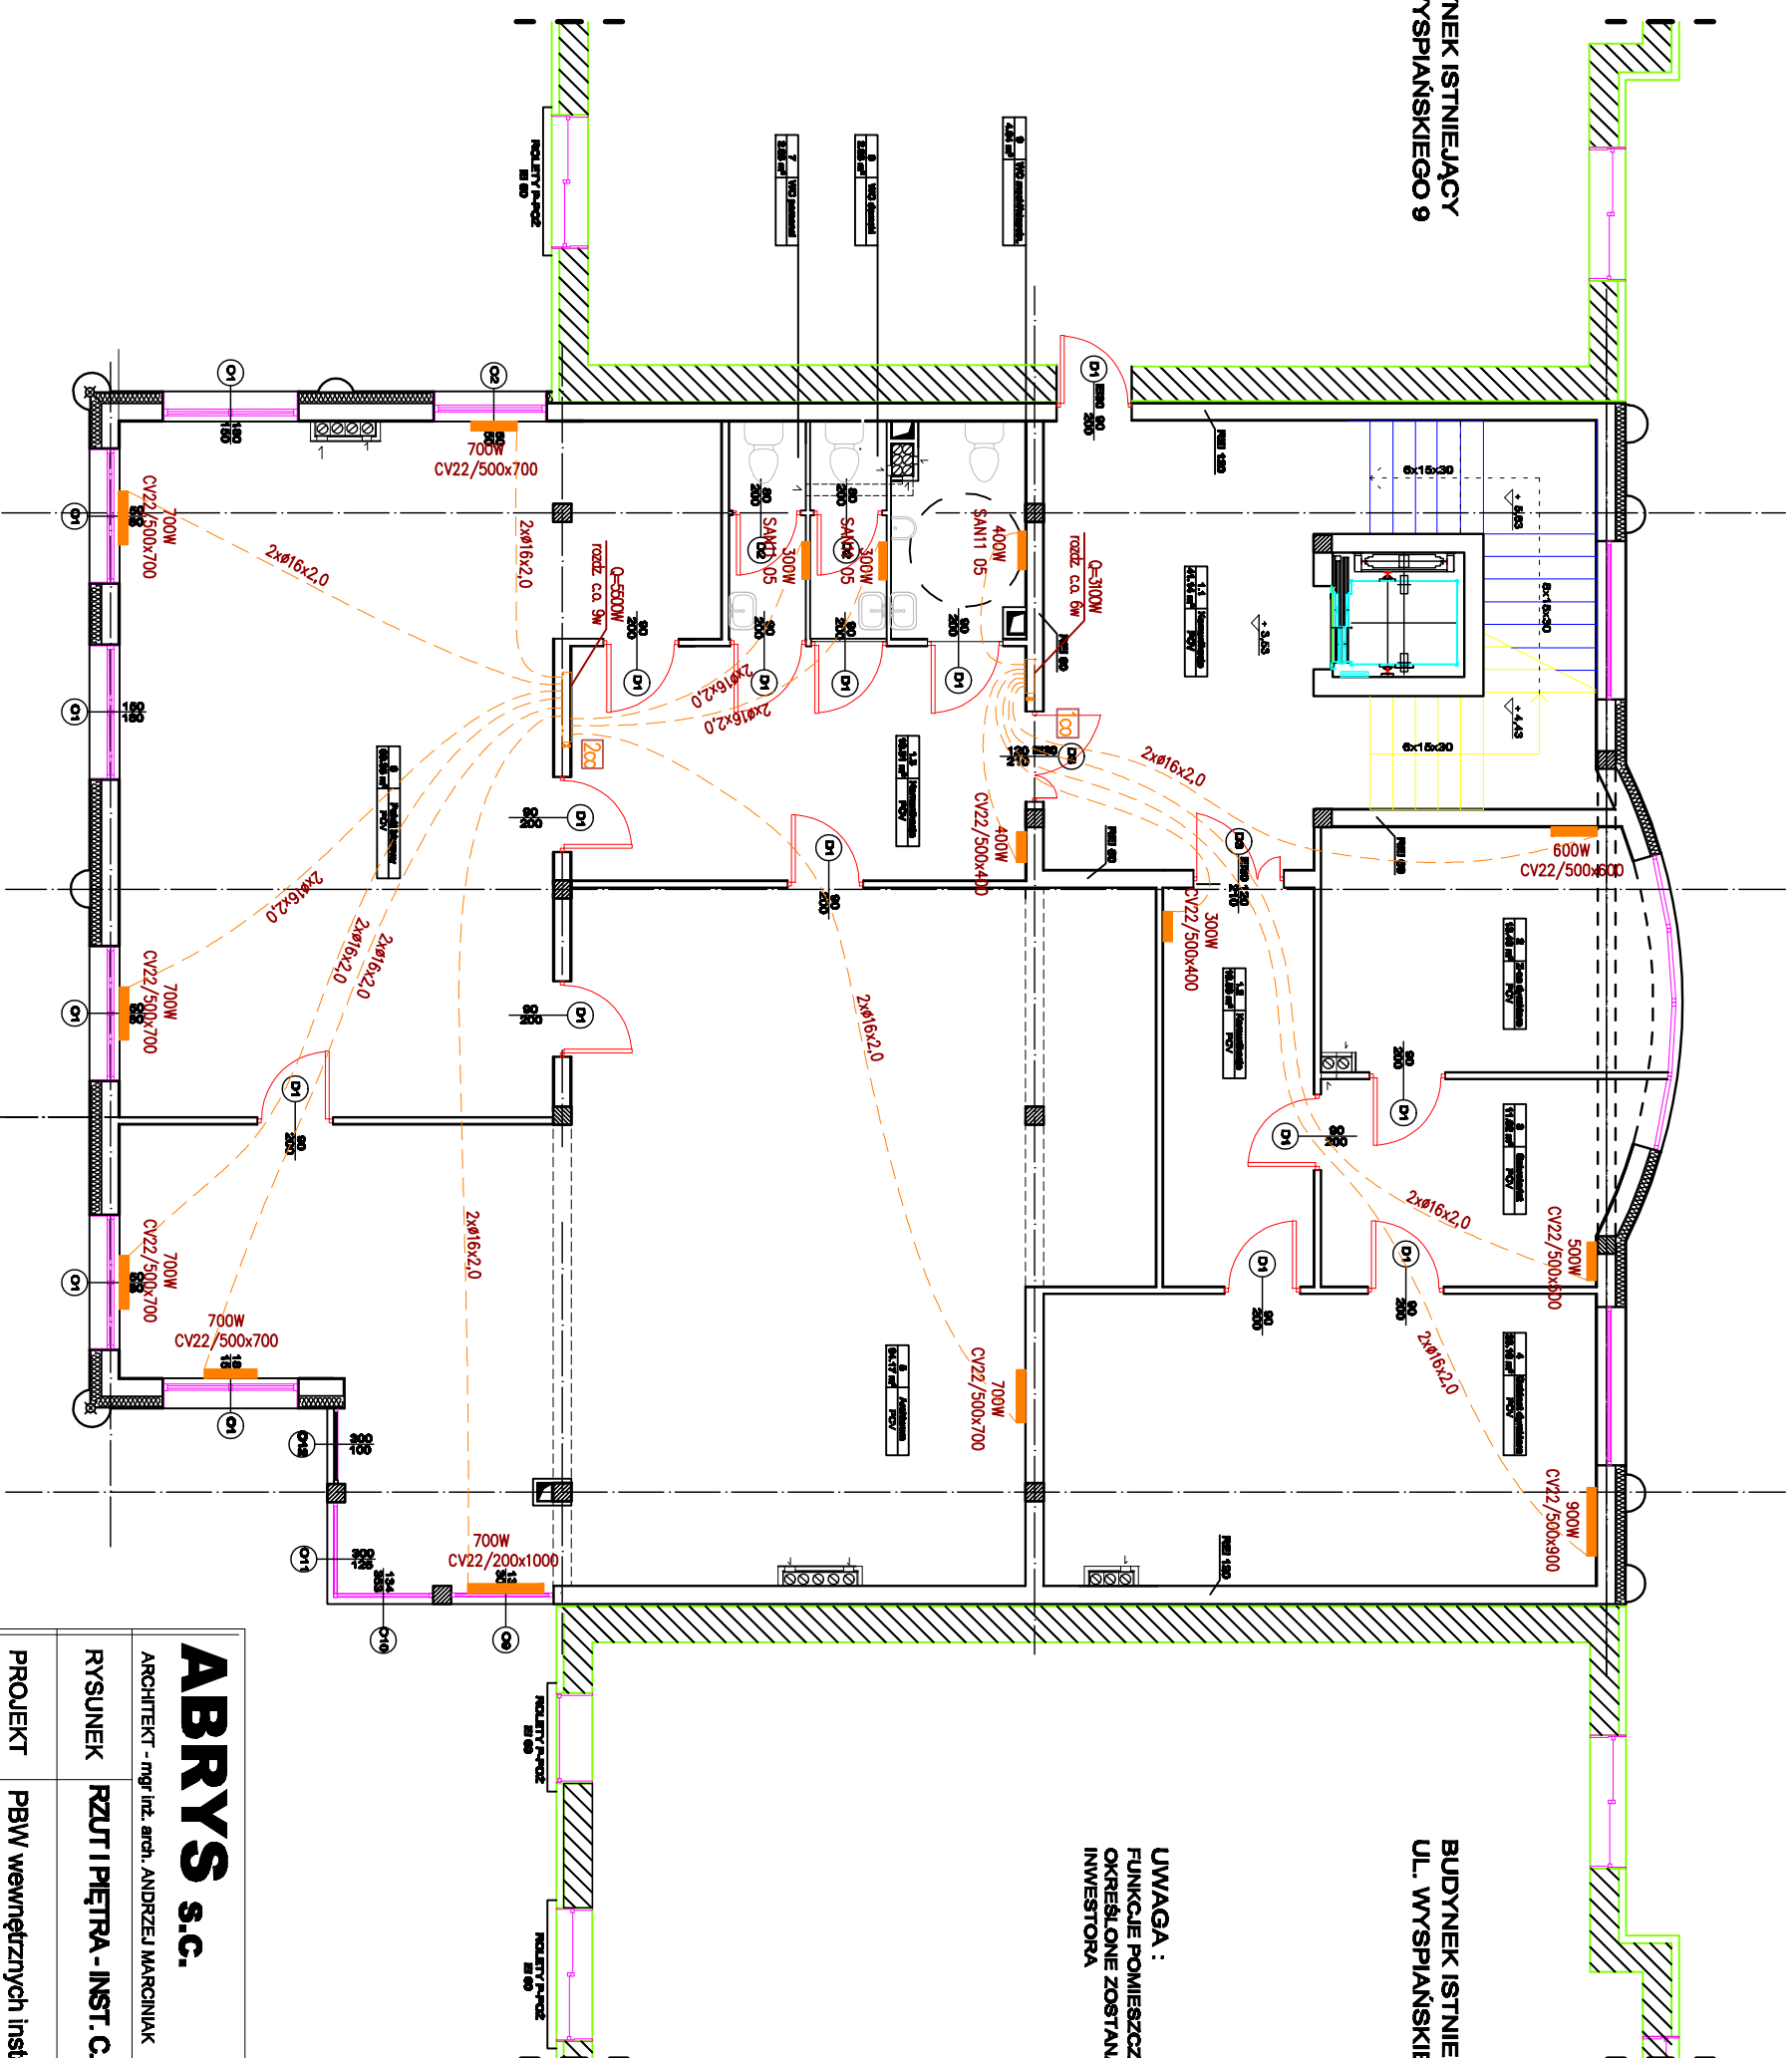

**UWAGA:**  
FUNKCJE POMIESZCZEŃ BIUROWYCH  
OKREŚLONE ZOSTAŁY PRZEZ  
INWESTORA

**SKALA 1:100**

|                                              |                                                  |                       |                      |                                                 |  |
|----------------------------------------------|--------------------------------------------------|-----------------------|----------------------|-------------------------------------------------|--|
| <b>ABRYS s.c.</b>                            |                                                  |                       |                      | <b>BIURO ARCHITEKTONICZNE</b>                   |  |
| ARCHITEKT - mgr inż. arch. ANDRZEJ MARGINIAK |                                                  |                       |                      | 08-400 Płock, ul. 1 Maja 7, tel.(024) 288-27-46 |  |
| KONSTRUKTOR - inż. bud. BOGUMILA PROKOP      |                                                  |                       |                      |                                                 |  |
| RYSUNEK                                      | RZUT I PIĘTRA - INST. CO.                        | BRANŻA<br>SANITARNIA  | NR. RYS.<br><b>9</b> |                                                 |  |
| PROJEKT                                      | PBw wewnętrznych instalacji sanitarnych          |                       |                      |                                                 |  |
| OBIEKT                                       | BUDYNEK UŻYTECZNOŚCI PUBLICZNEJ NR 2 IZ W MŁAWIE | SKALA<br><b>1:100</b> |                      |                                                 |  |
| WYKONAWCA                                    | IMIĘ I NAZWISKO                                  | NR. UPR.              | DATA                 | PODPIS                                          |  |
| PROJEKTANT                                   | mgr inż. Sylwia Paszkiewicz                      | MZ/04/70/POC/510      | 8.2013               |                                                 |  |
| SPRACOWUJĄCY                                 | mgr inż. Katarzyna Matyja                        | MZ/04/70/POC/510      | 8.2013               |                                                 |  |