


**BUDYNEK ISTNIEJĄCY
UL. WYSPAŃSKIEGO 9**

**BUDYNEK ISTNIEJĄCY
UL. WYSPAŃSKIEGO 8**

UWAGA:
FUNKCJE POMIĘSZCZEŃ BIUROWYCH
OKREŚLONE ZOSTAŁY, PRZEZ
INWESTORA

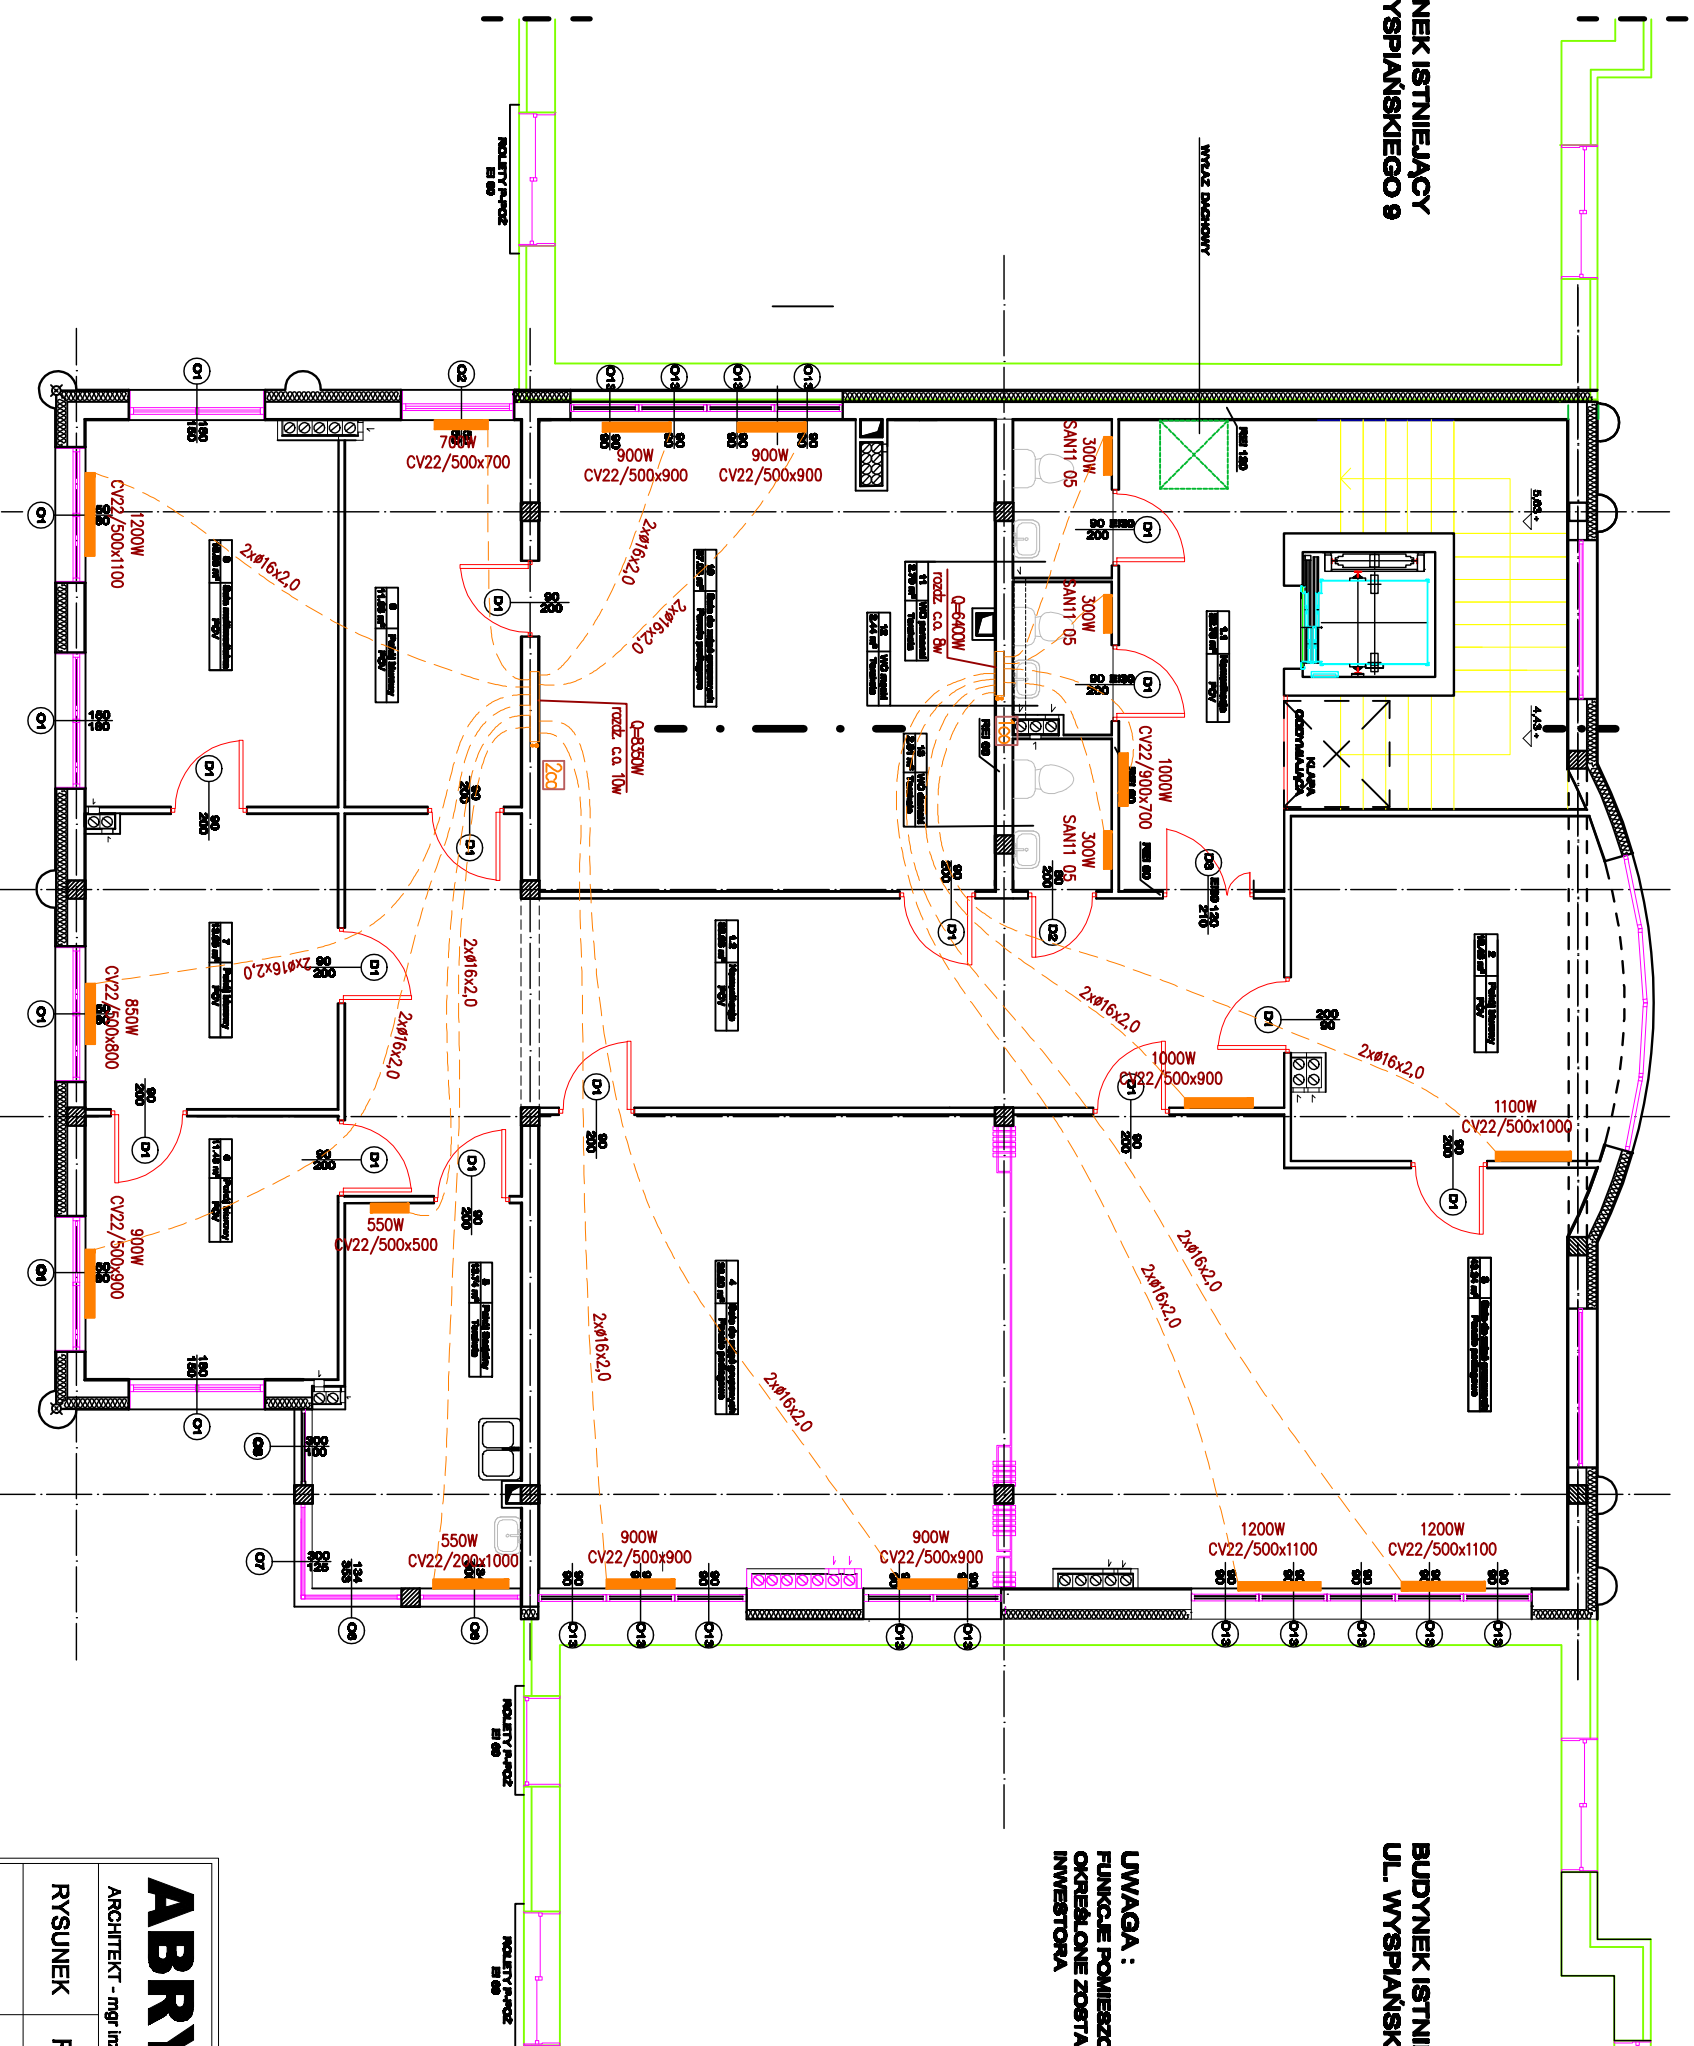

RZUT II PIĘTRA

SKALA 1:100

ABRYS s.c.		BIURO ARCHITEKTONICZNE	
ARCHITEKT - mgr inż. arch. ANDRZEJ MARCIŃIAK		KONSTRUKTOR - inż. bud. BOGUMILA PROKOP	
09-400 Prodek, ul. 1 Maja 7, tel.(024) 286-27-46			
RYSunEK	RZUT II PIĘTRA - INST. C.O.	NR. RYS.	10
PROJEKT	PBW wewnątrznych instalacji sanitarnych	BRANŻA	SANITARNA
OBIEKT	BUDYNEK UŻYTECZNOŚCI PUBLICZNEJ NR 2 I 2 W MŁAWIE	SKALA	1:100
WYKONAWCA	IMIĘ I NAZWISKO	NR. UPR.	DATA
PROJEKTANT	mgr inż. Sylwia Paszkiewicz	MAZ04/00POOS/10	8.2013
SPRAWDZAJĄCY	mgr inż. Katarzyna Matyja	MAZ0421/POOS/08	8.2013