


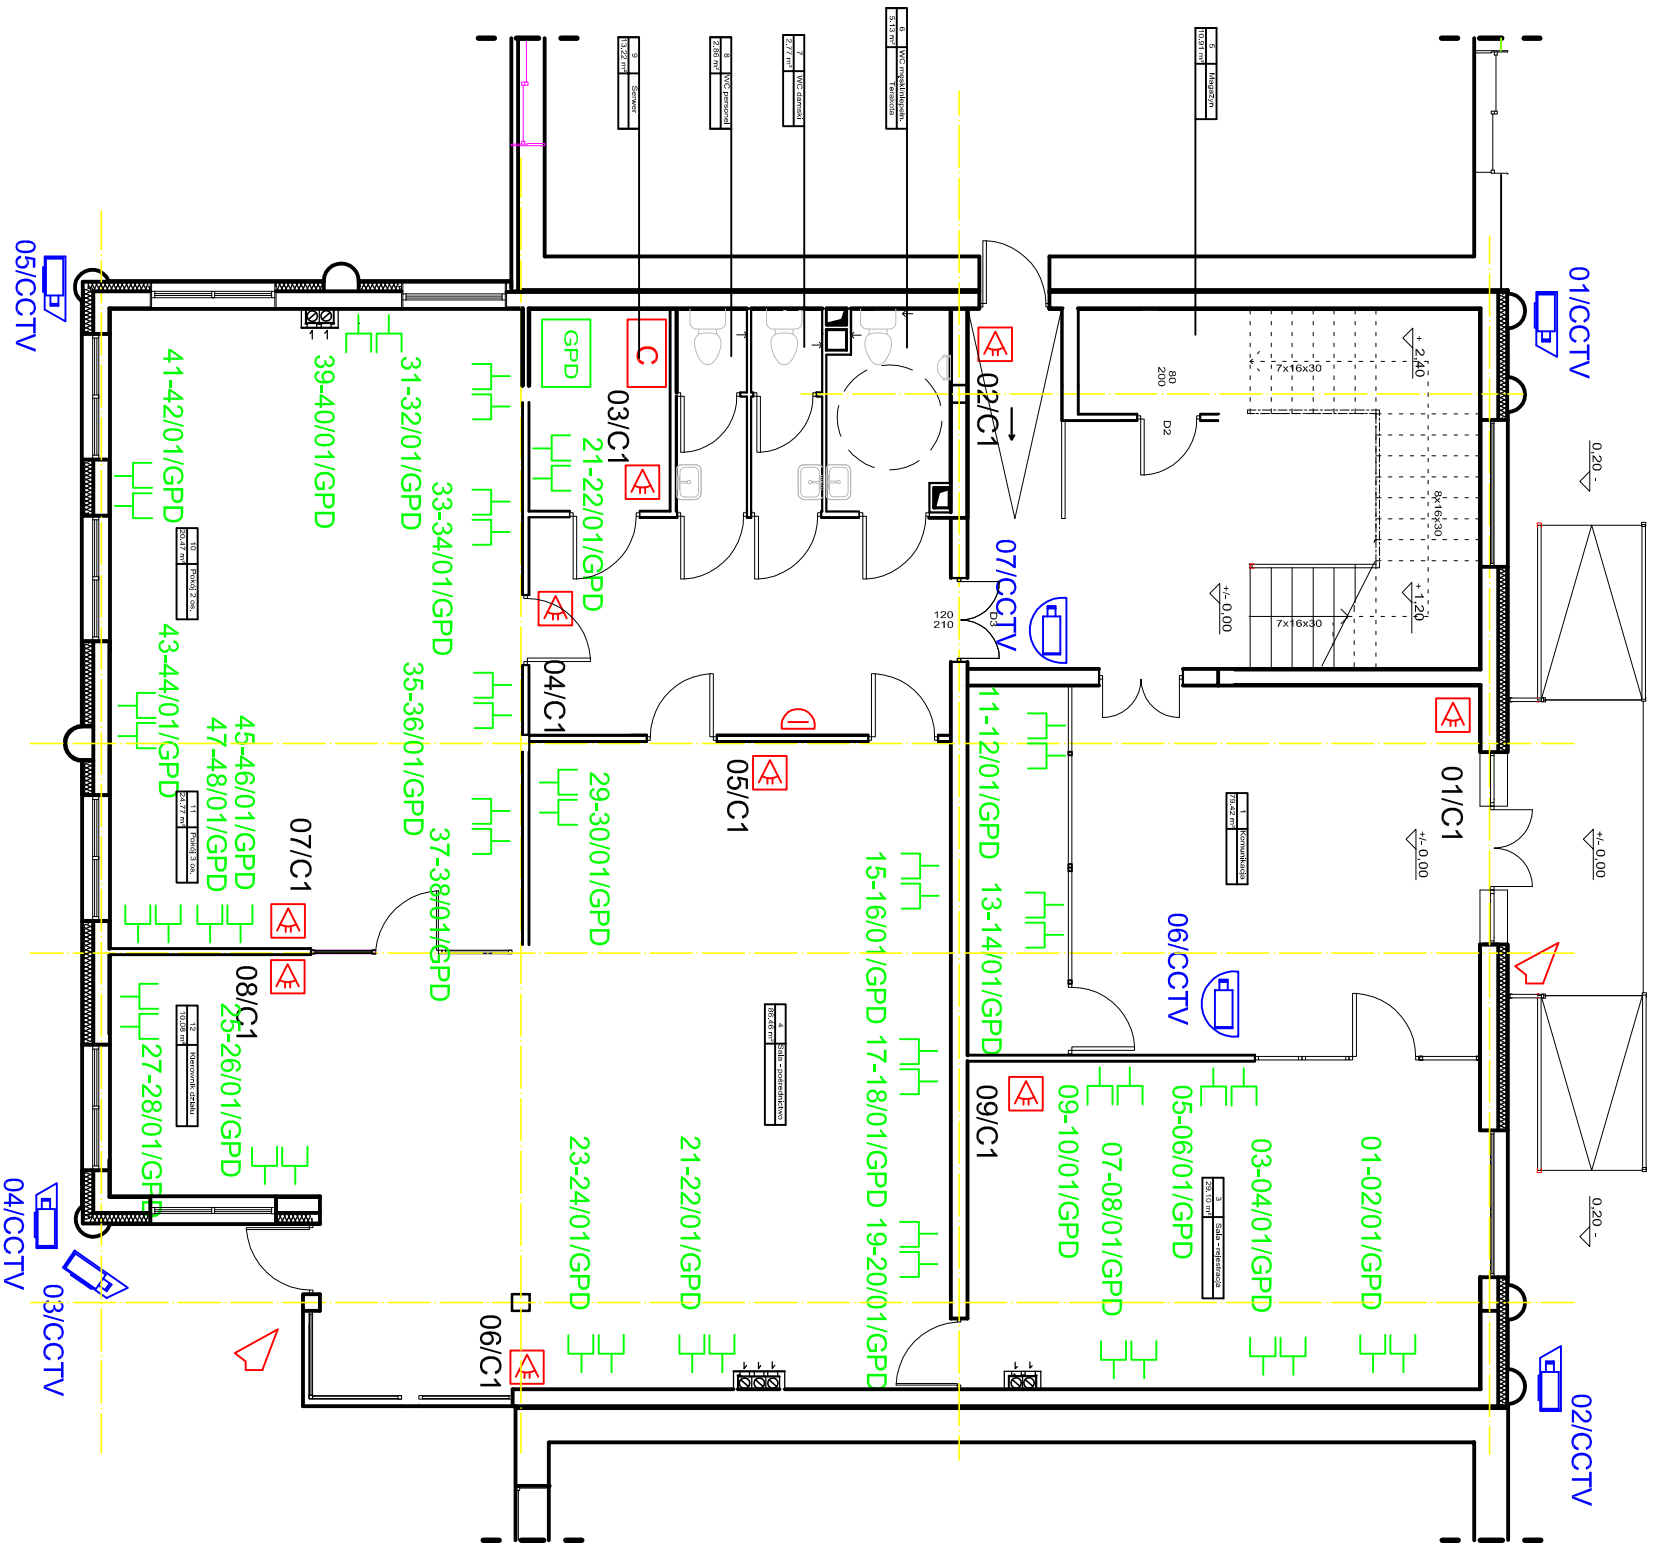

- kamera zewnętrzna
- kamera wewnętrzna
- rejestrator
- stanowisko podglądu
- gniazdo sieci komputerowej RJ45 kat.6
- główny punkt dystrybucyjny
- czujka ruchu
- kontaktor
- manipulator kodowy
- SW - akustyczny sygnalizator włamania
- SZ - akustyczno-optyczny sygnalizator
- CWN centrala sygnalizacji włamania i napadu

ABRYS s.c.		BIURO ARCHITEKTONICZNE	
ARCHITEKT - mgr inż. arch. ANDRZEJ MARCINIAK		09-400 Płock, ul. 1 Maja 7, tel.(024) 288-27-46	
RYSUNEK		KONSTRUKTOR - inż. bud. BOGUMIŁA PROKOP	
RZUT PARTERU		NR. RYS.	
PROJEKT	BUDOWLANY	BRANŻA	TELETECHNICZNA
OBIEKT	BUDYNEK UŻYTECZNOŚCI PUBLICZNEJ NR 2 W MŁAWIE PRZY UL. WYSPIAŃSKIEGO	SKALA	ND
WYKONAWCA	IMIĘ I NAZWISKO	NR. UPR.	DATA
SPRAWDZAJĄCY	mgr inż. Marcin Ziemiński	MAZ/04-36/PODE/06	8.2013
PROJEKTANT	inż. Norbert Górzyński	DSO nr. 207/2008 SSP nr. 1/11/2008 SKA nr 208P/2008	8.2013