


PLAN ROZMIESZCZENIA PRZYRZĄDÓW POMIAROWYCH W OGRÓDKU METEOROLOGICZNYM W SHM MŁAWA

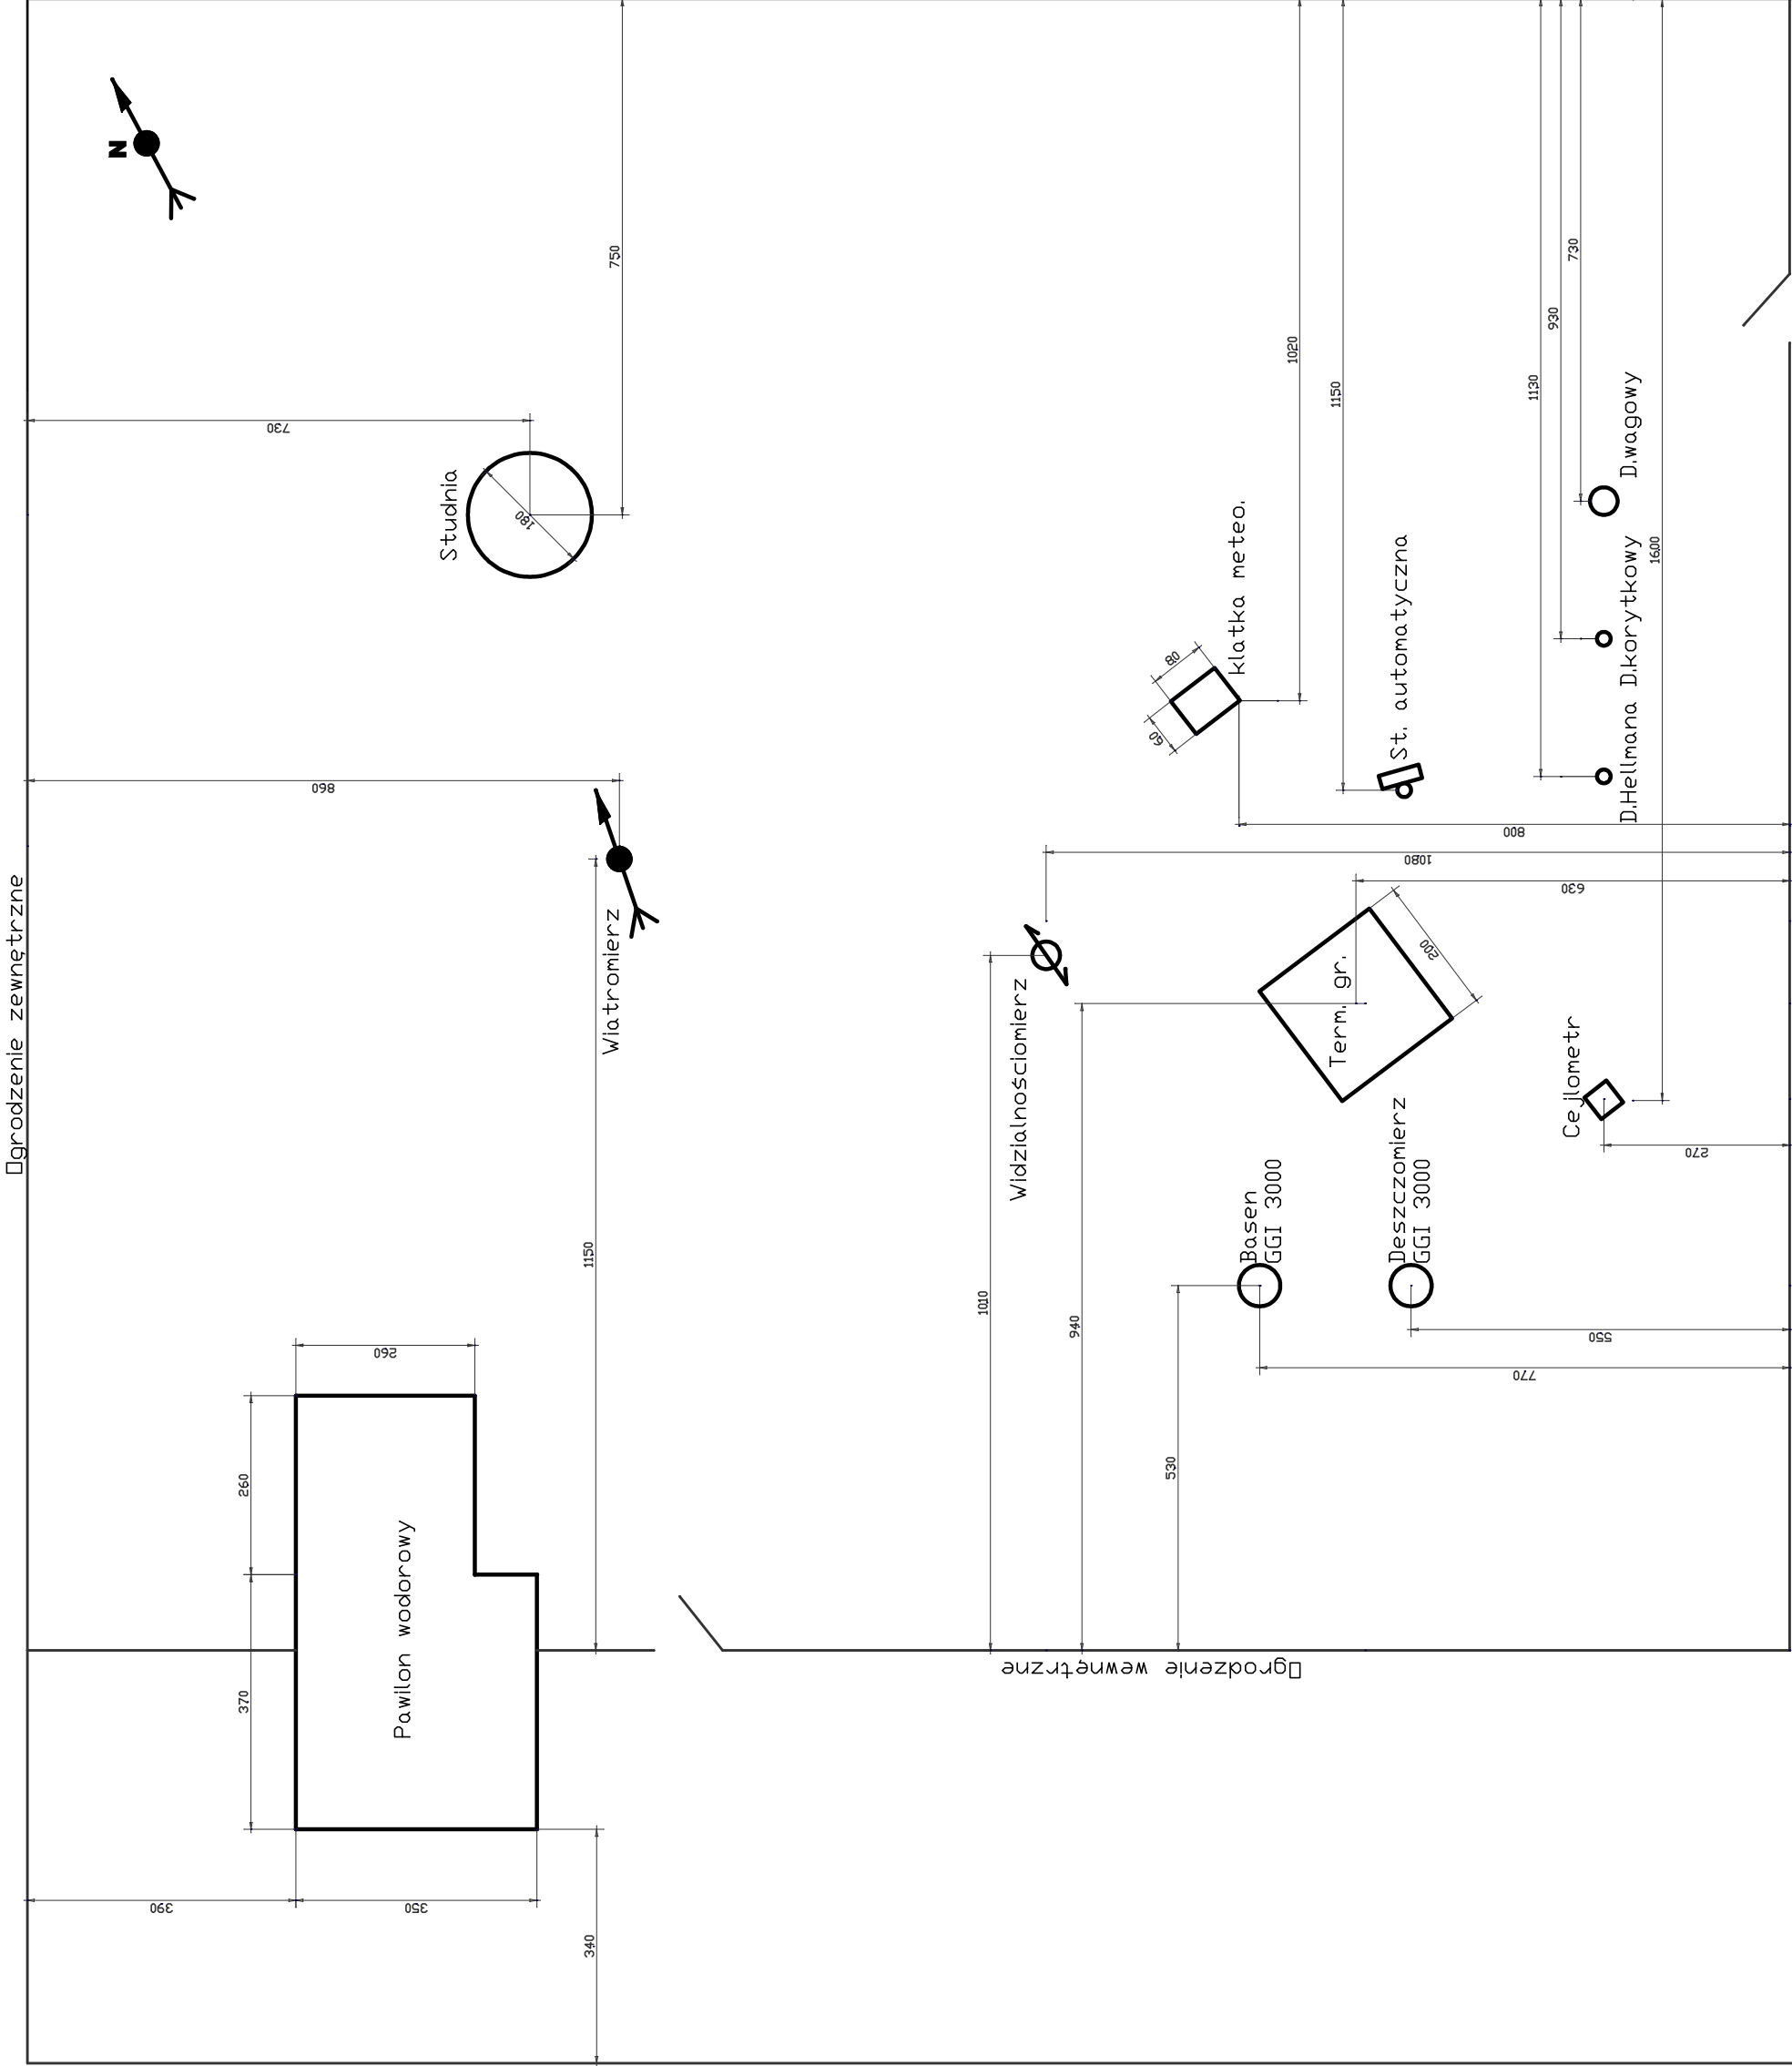

SKALA 1:100