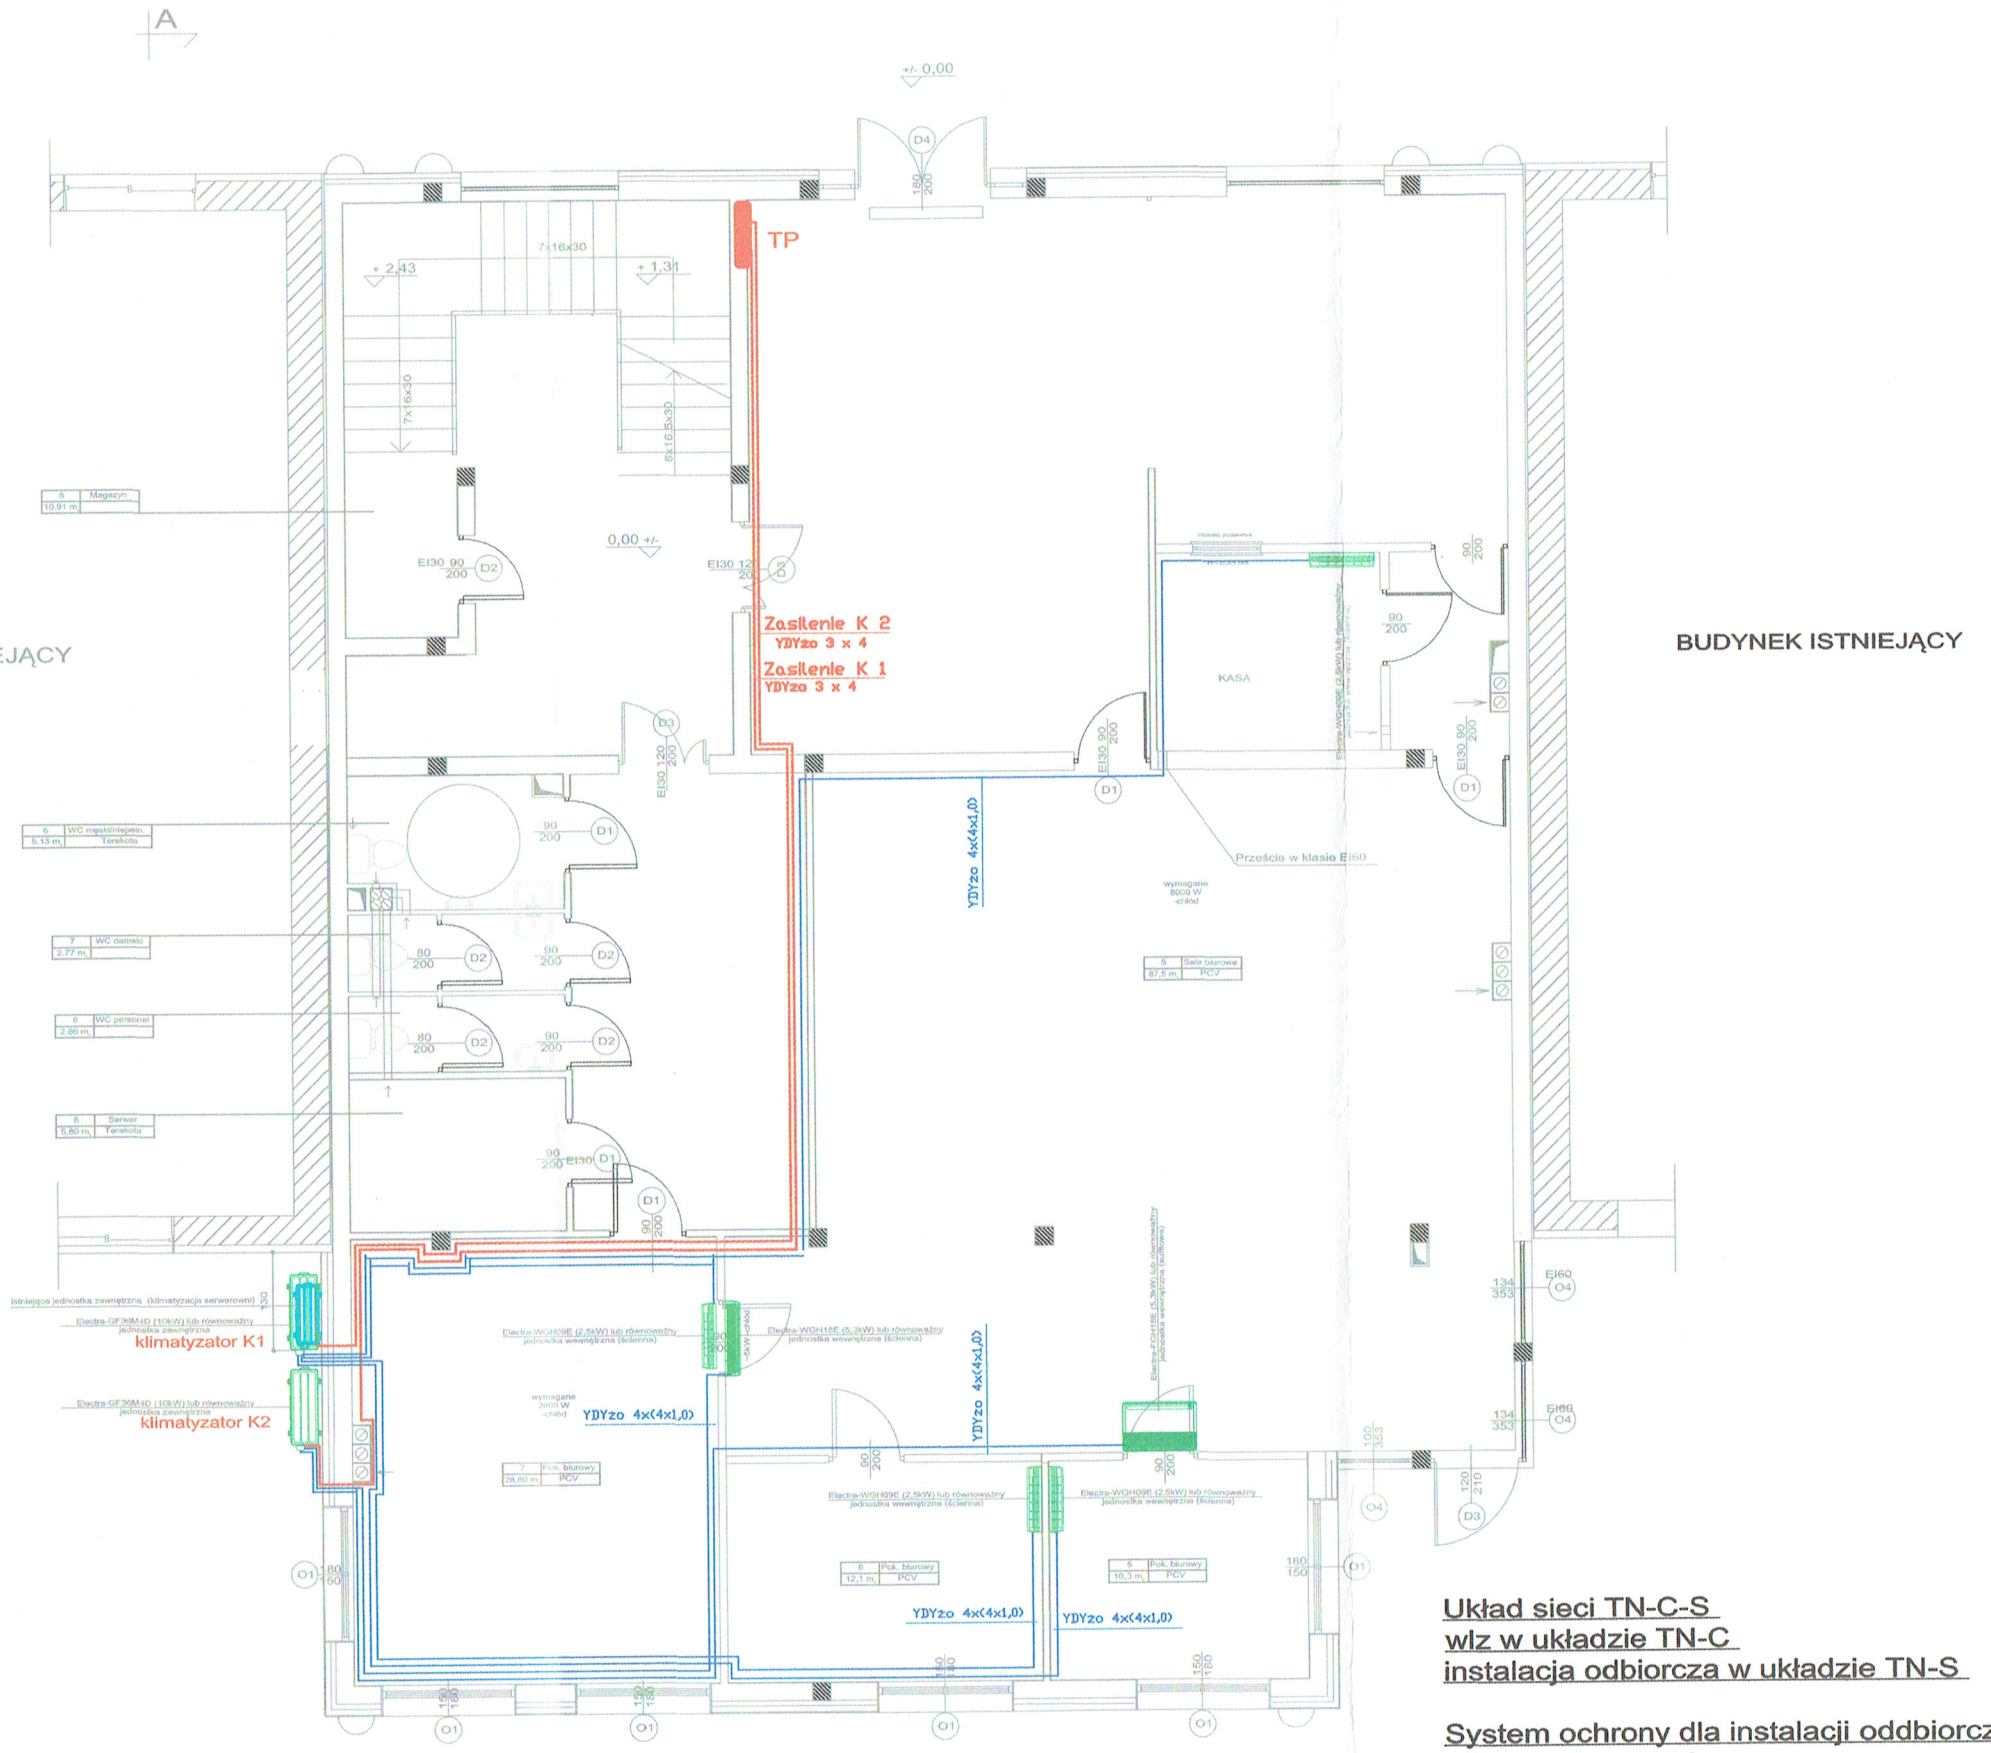

Przewody należy stosować:

- typu YDYżo 3 x 2,5mm2 na napięcie 750 V w litwach przyściennych
- typu YDYżo 2x(4 x 1,0mm2) ułożone w listwach przyściennych razem z przewodami gazowymi.
- typu YDYżo 4x(4 x 1,0mm2) ułożone w listwach przyściennych razem z przewodami gazowymi

Układ sieci TN-C-S
wlz w układzie TN-C
instalacja odbiorcza w układzie TN-S

System ochrony dla instalacji oddbiorczej
szybkie wyłączenie
Rozdział TN-C TN-S w złaczu kablowym

Budynek użyteczności publicznej nr 2/2 jako uzupełnienie zabudowy pomiędzy dwoma istniejącymi budynkami położonymi w Mławie przy ul. Wyspiańskiego 7 i 8 działka nr ewid. 235/3

Stadium: PROJEKT BUDOWLANY

INWESTOR

STAROSTWO POWIATOWE W MŁAWIE
ul.REYMONTA 6, 06-500 MŁAWA

NR PROJEKTU

BRANZA Elektryczna

ZAWARTOSC PLANU:

Schemat instalacji elektrycznej parteru zasilających klimatyzatory

REWIZJA

SKALA 1 : 100

DATA 2019r

Nr Rys. E- 01

PROJEKTANT:
technik elektryk Leonard Witkowski
uprawniony projektant oraz kierownik budowy i robót w spec. instalacyjno-inżynieryjnej i zakresie instalacji elektrycznych
nr Cie-18/84, MOIIB nr MAZ/IE/4758/01

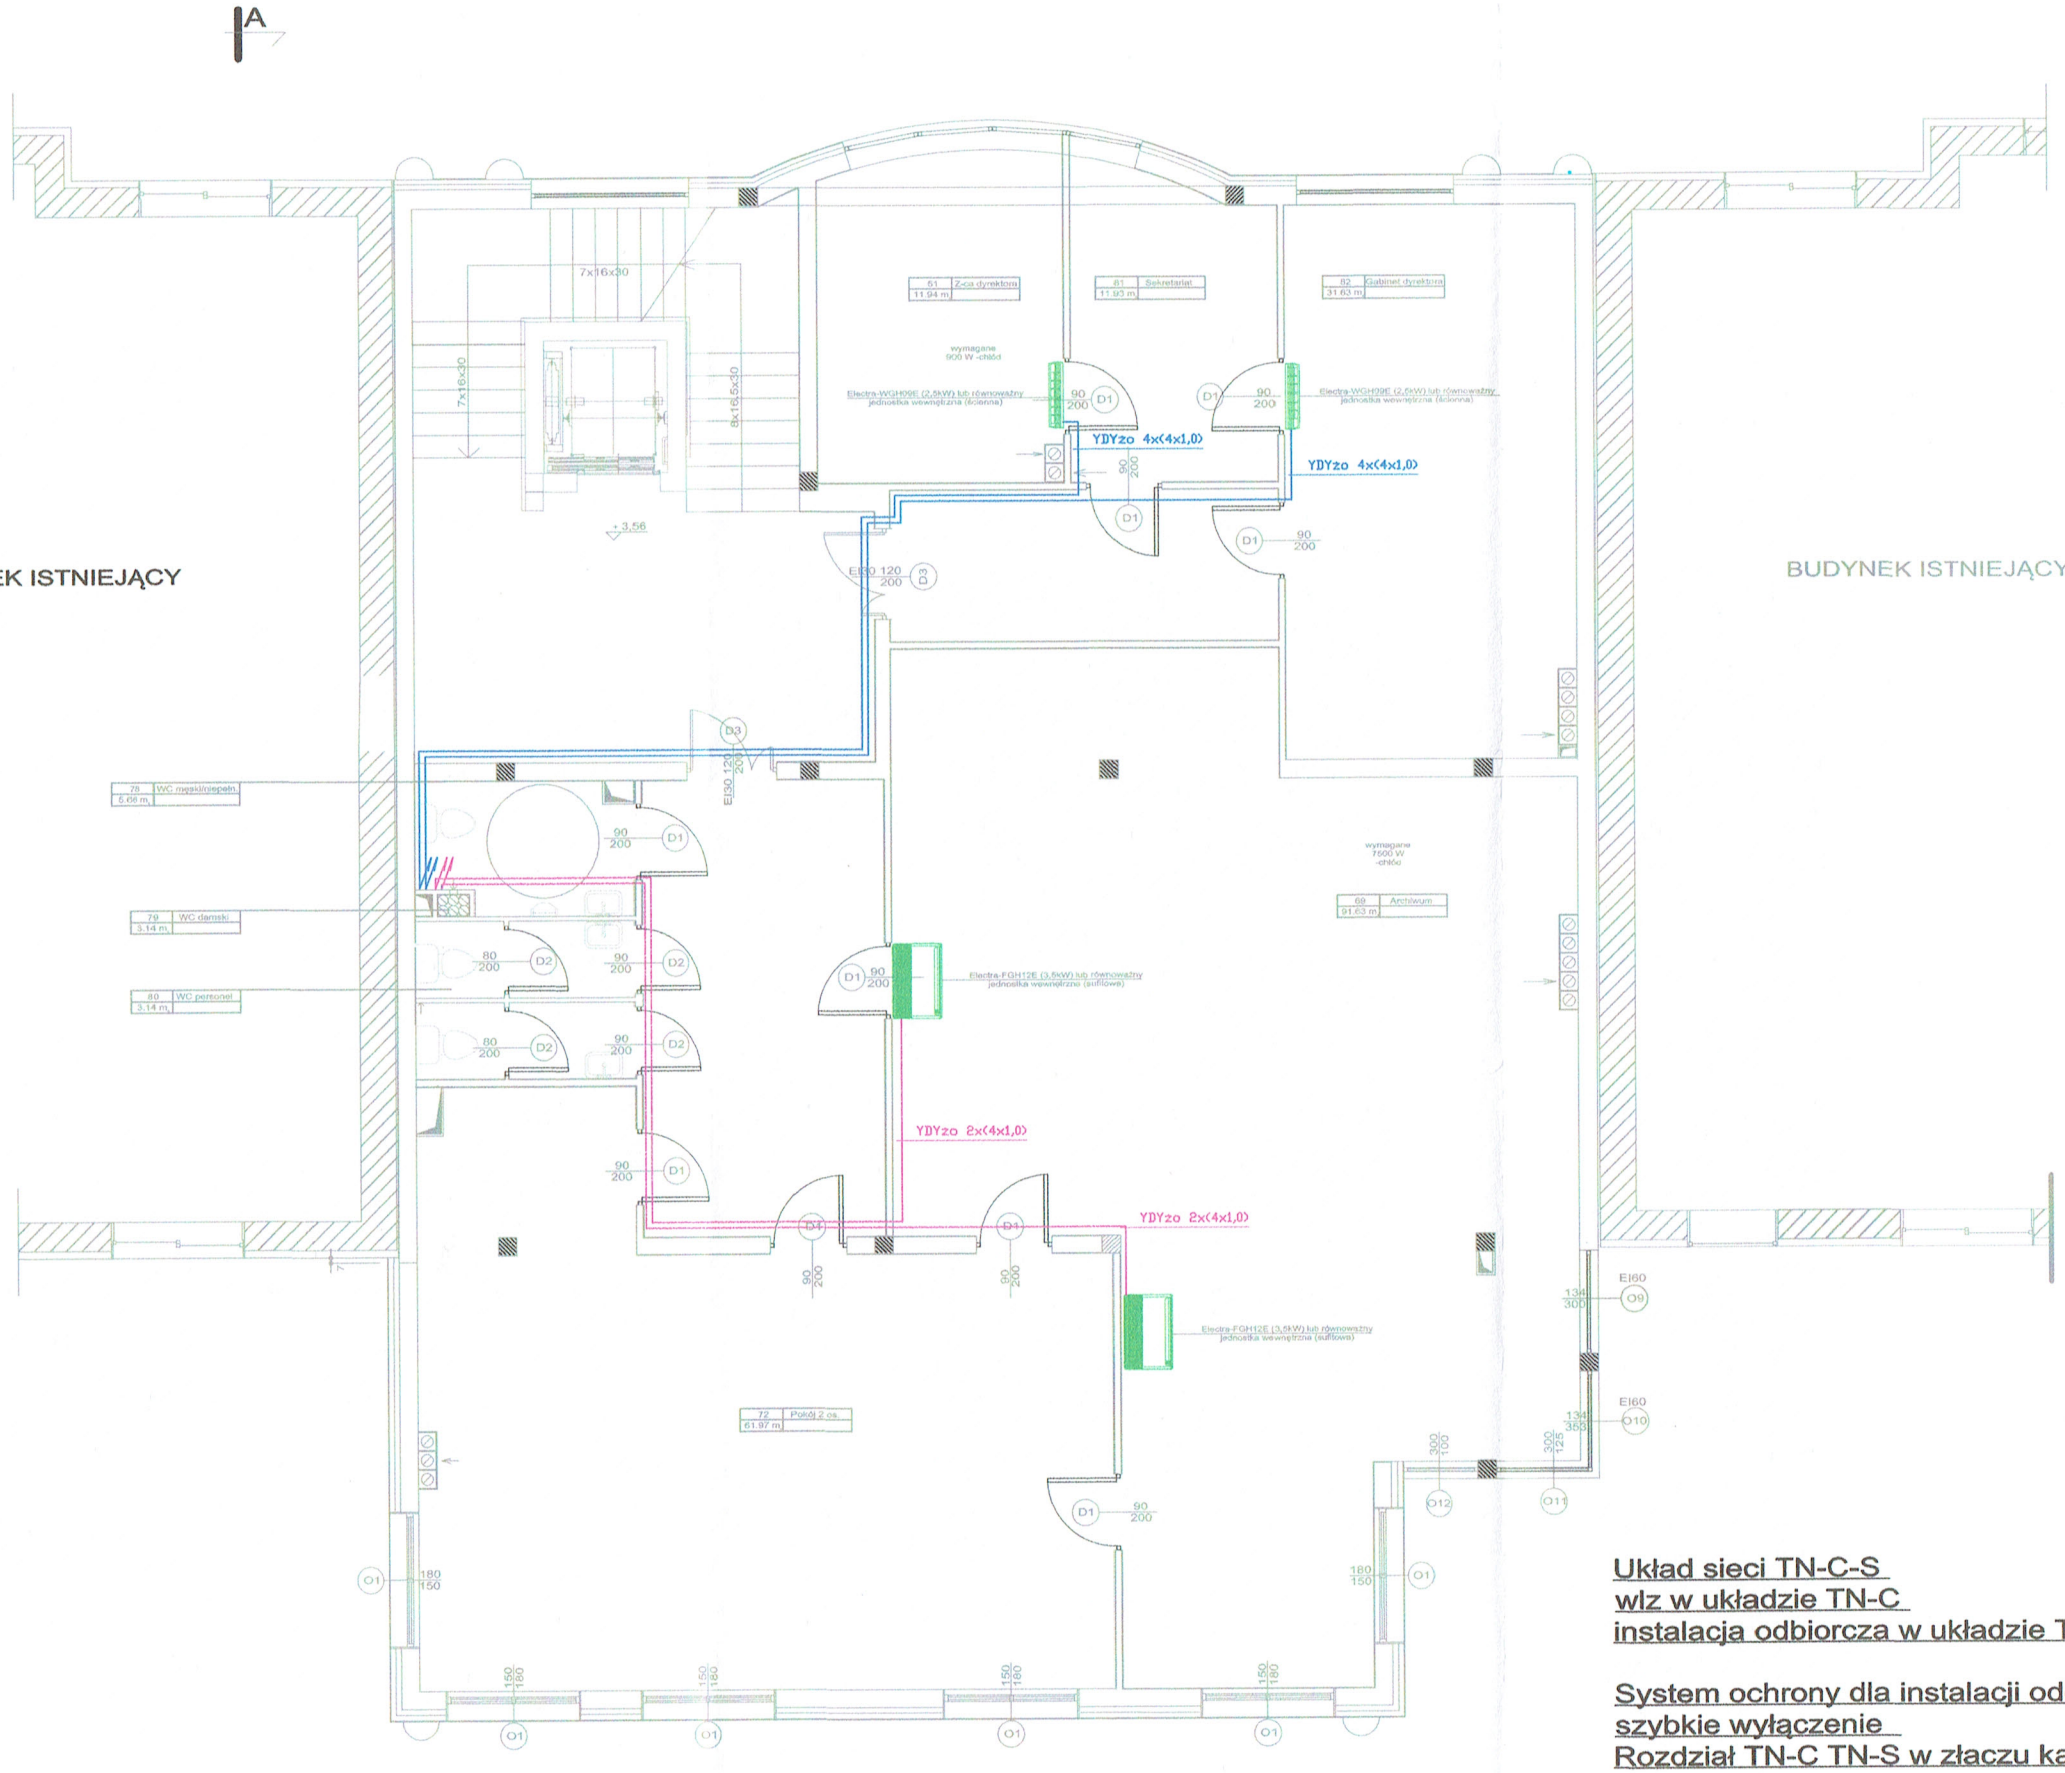

Przewody należy stosować:

- typu YDYżo 3 x 2,5mm2 na napięcie 750 V w litwach przyściennych
- typu YDYżo 2x(4 x 1,0mm2) ułożone w listwach przyściennych razem z przewodami gazowymi.
- typu YDYżo 4x(4 x 1,0mm2) ułożone w listwach przyściennych razem z przewodami gazowymi

Układ sieci TN-C-S
wlz w układzie TN-C
instalacja odbiorcza w układzie TN-S

System ochrony dla instalacji oddbiorczej
szybkie wyłączenie
Rozdział TN-C TN-S w złaczu kablowym

Budynek użyteczności publicznej nr 2/2 jako uzupełnienie zabudowy pomiędzy dwoma istniejącymi budynkami położonymi w Mławie przy ul. Wyspiańskiego 7 i 8 działka nr ewid. 235/3

Stadium: PROJEKT BUDOWLANY

INWESTOR

STAROSTWO POWIATOWE W MŁAWIE
ul.REYMONTA 6, 06-500 MŁAWA

NR PROJEKTU

BRANZA Elektryczna

ZAWARTOSC PLANU:

Schemat instalacji elektrycznej I piętra zasilających klimatyzatory

REWIZJA

SKALA 1 : 100

DATA 2019r

Nr Rys. E- 02

PROJEKTANT:
technik elektryk Leonard Witkowski
uprawniony projektant oraz kierownik budowy
i robót w spec. instalacyjno-inżynieryjnej
i zakresie instalacji elektrycznych
nr Cie-18/84, MOIIB nr MAZ/IE/4758/01

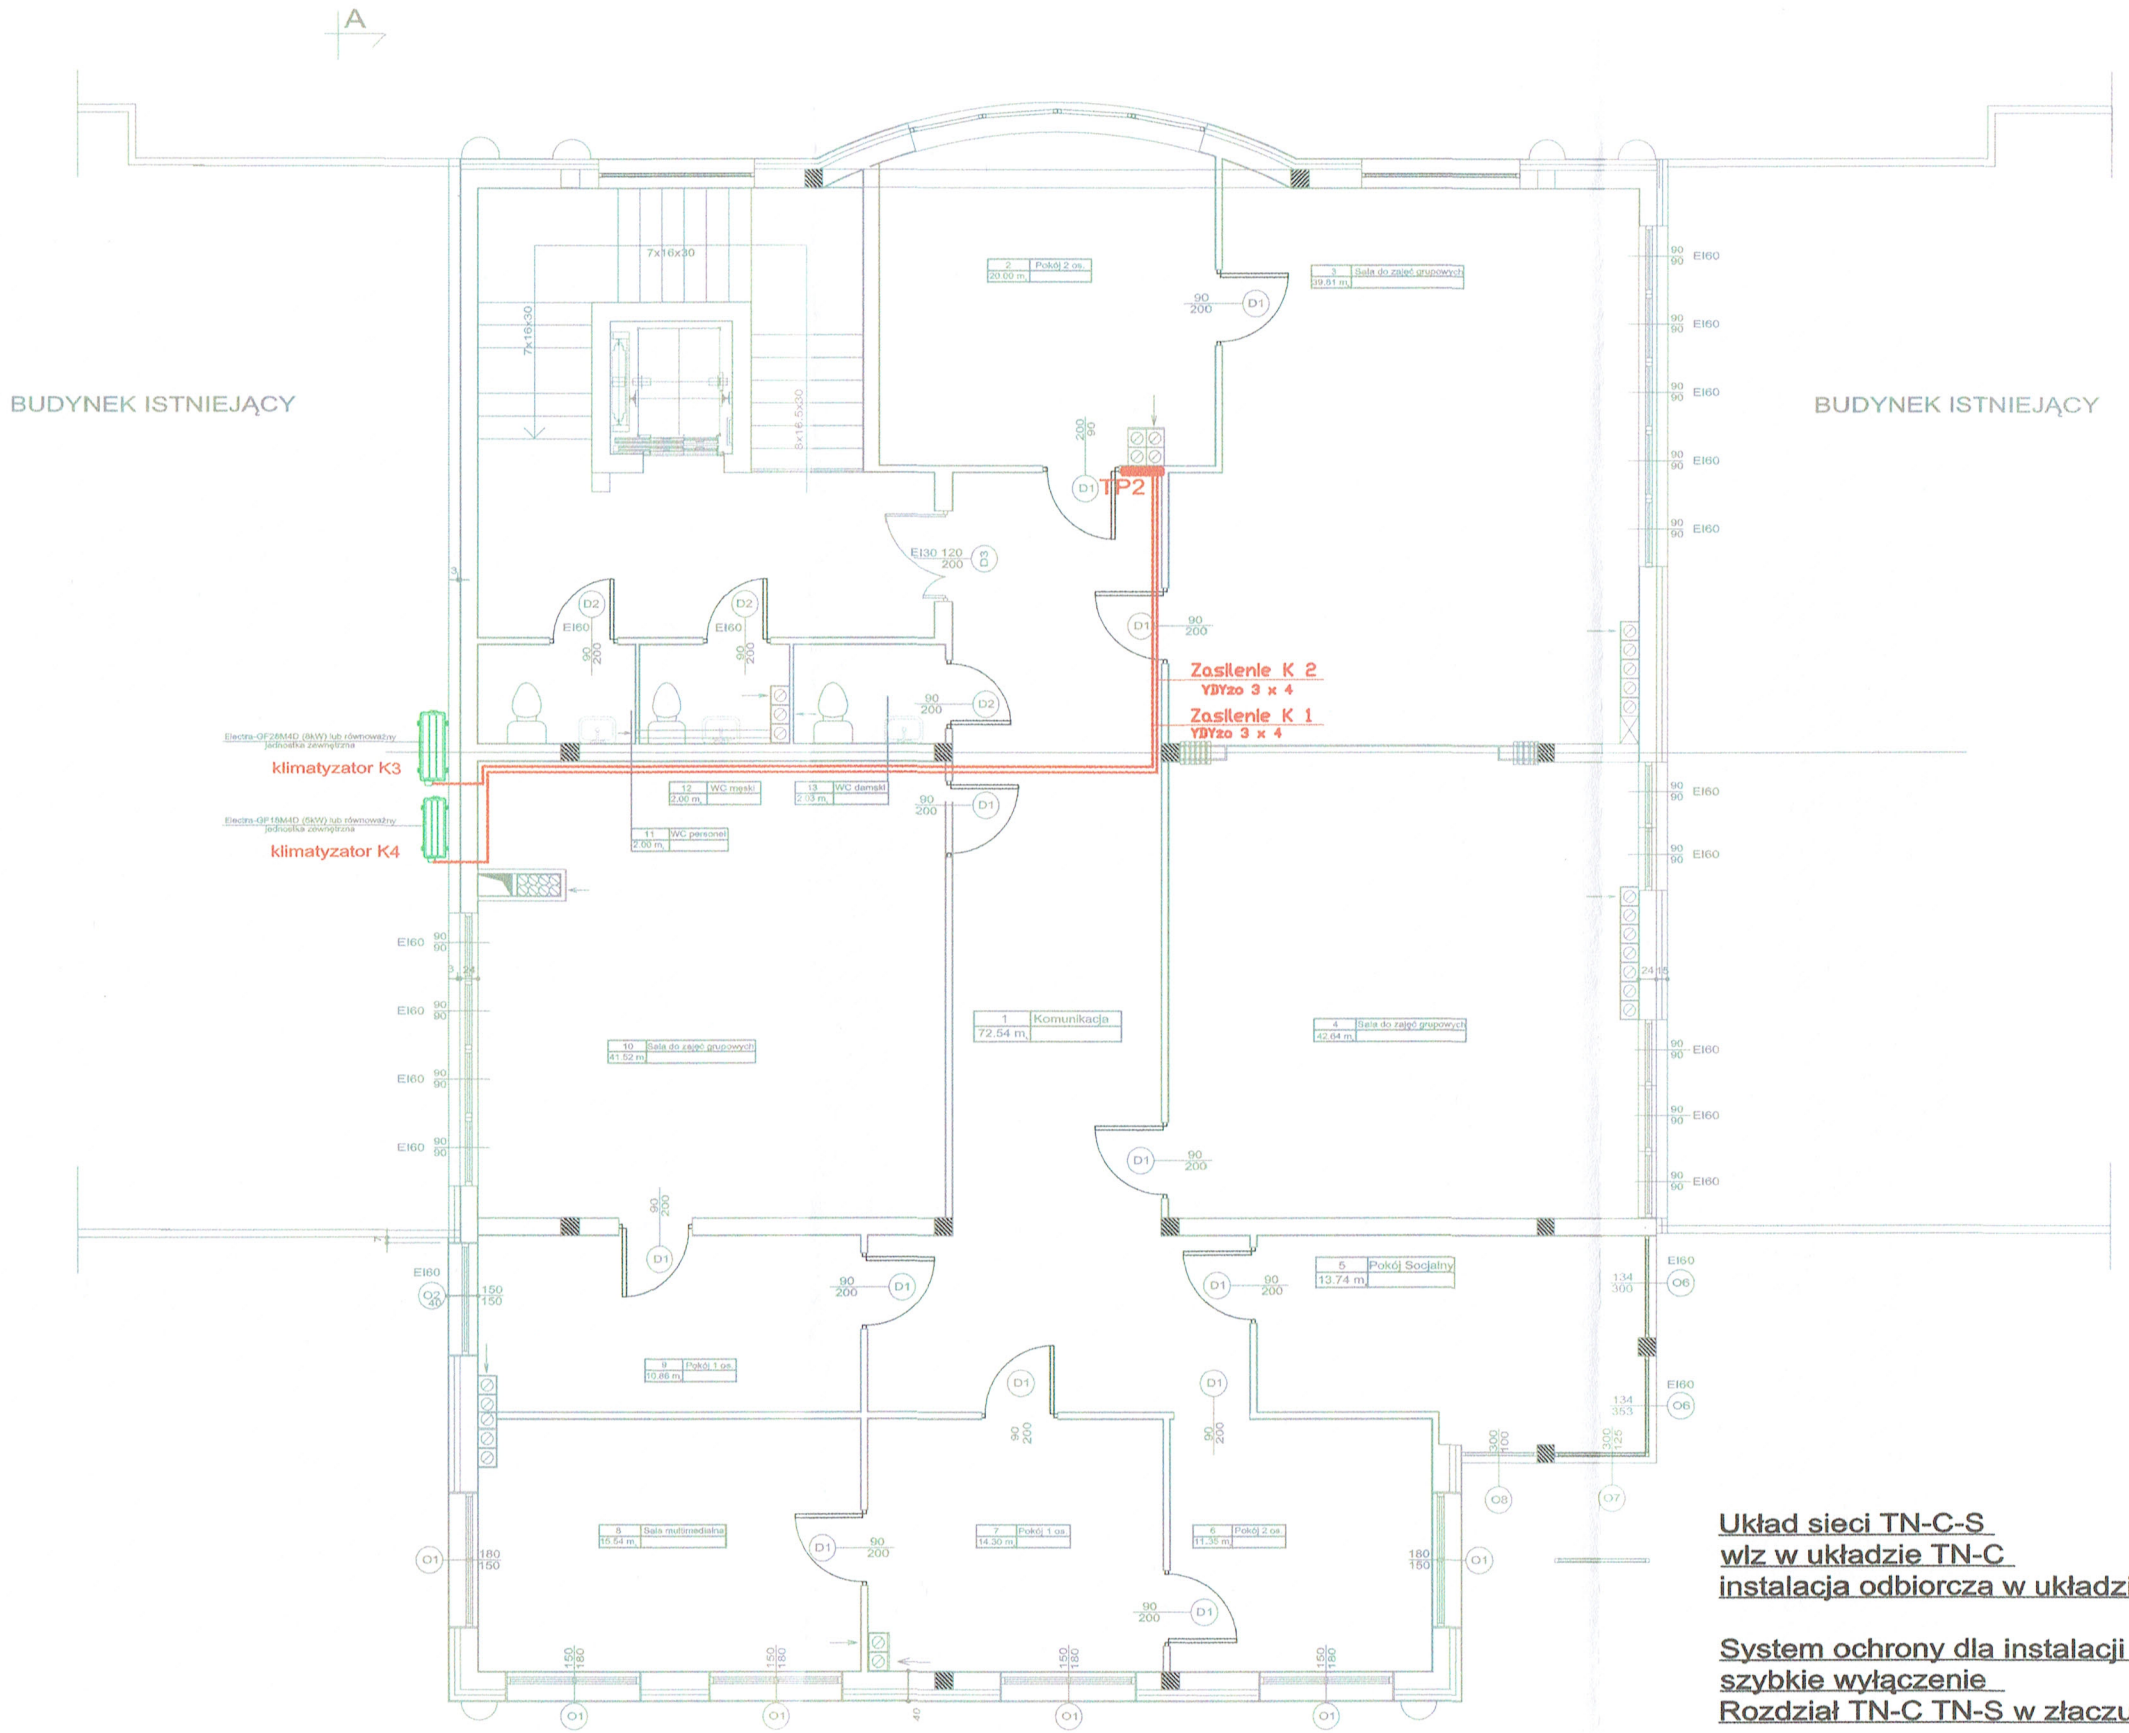

Układ sieci TN-C-S
wlz w układzie TN-C
instalacja odbiorcza w układzie TN-S

System ochrony dla instalacji oddbiorczej
szybkie wyłączenie
Rozdział TN-C TN-S w złaczu kablowym

Przewody należy stosować:
- typu YDYżo 3 x 2,5mm2 na napięcie 750 V w litwach przyściennych
- typu YDYżo 2x(4 x 1,0mm2) ułożone w listwach przyściennych razem z przewodami gazowymi.
- typu YDYżo 4x(4 x 1,0mm2) ułożone w listwach przyściennych razem z przewodami gazowymi

Budynek użyteczności publicznej nr 2/2 jako uzupełnienie zabudowy pomiędzy dwoma istniejącymi budynkami położonymi w Mławie przy ul. Wyspiańskiego 7 i 8 działka nr ewid. 235/3

Stadium:
PROJEKT BUDOWLANY

INWESTOR

STAROSTWO POWIATOWE W MŁAWIE
ul.REYMONTA 6, 06-500 MŁAWA

NR PROJEKTU

BRANZA Elektryczna

ZAWARTOSC PLANU:

Schemat instalacji elektrycznej II piętra zasilających klimatyzatory

REWIZJA

SKALA 1 : 100

DATA 2019r

Nr Rys. E- 03

PROJEKTANT:

technik elektryk Leonard Witkowski
uprawniony projektant oraz kierownik budowy i robót w spec. instalacyjno-inżynieryjnej i zakresie instalacji elektrycznych
nr Cie-18/84, MOIIB nr MAZ/IE/4758/01