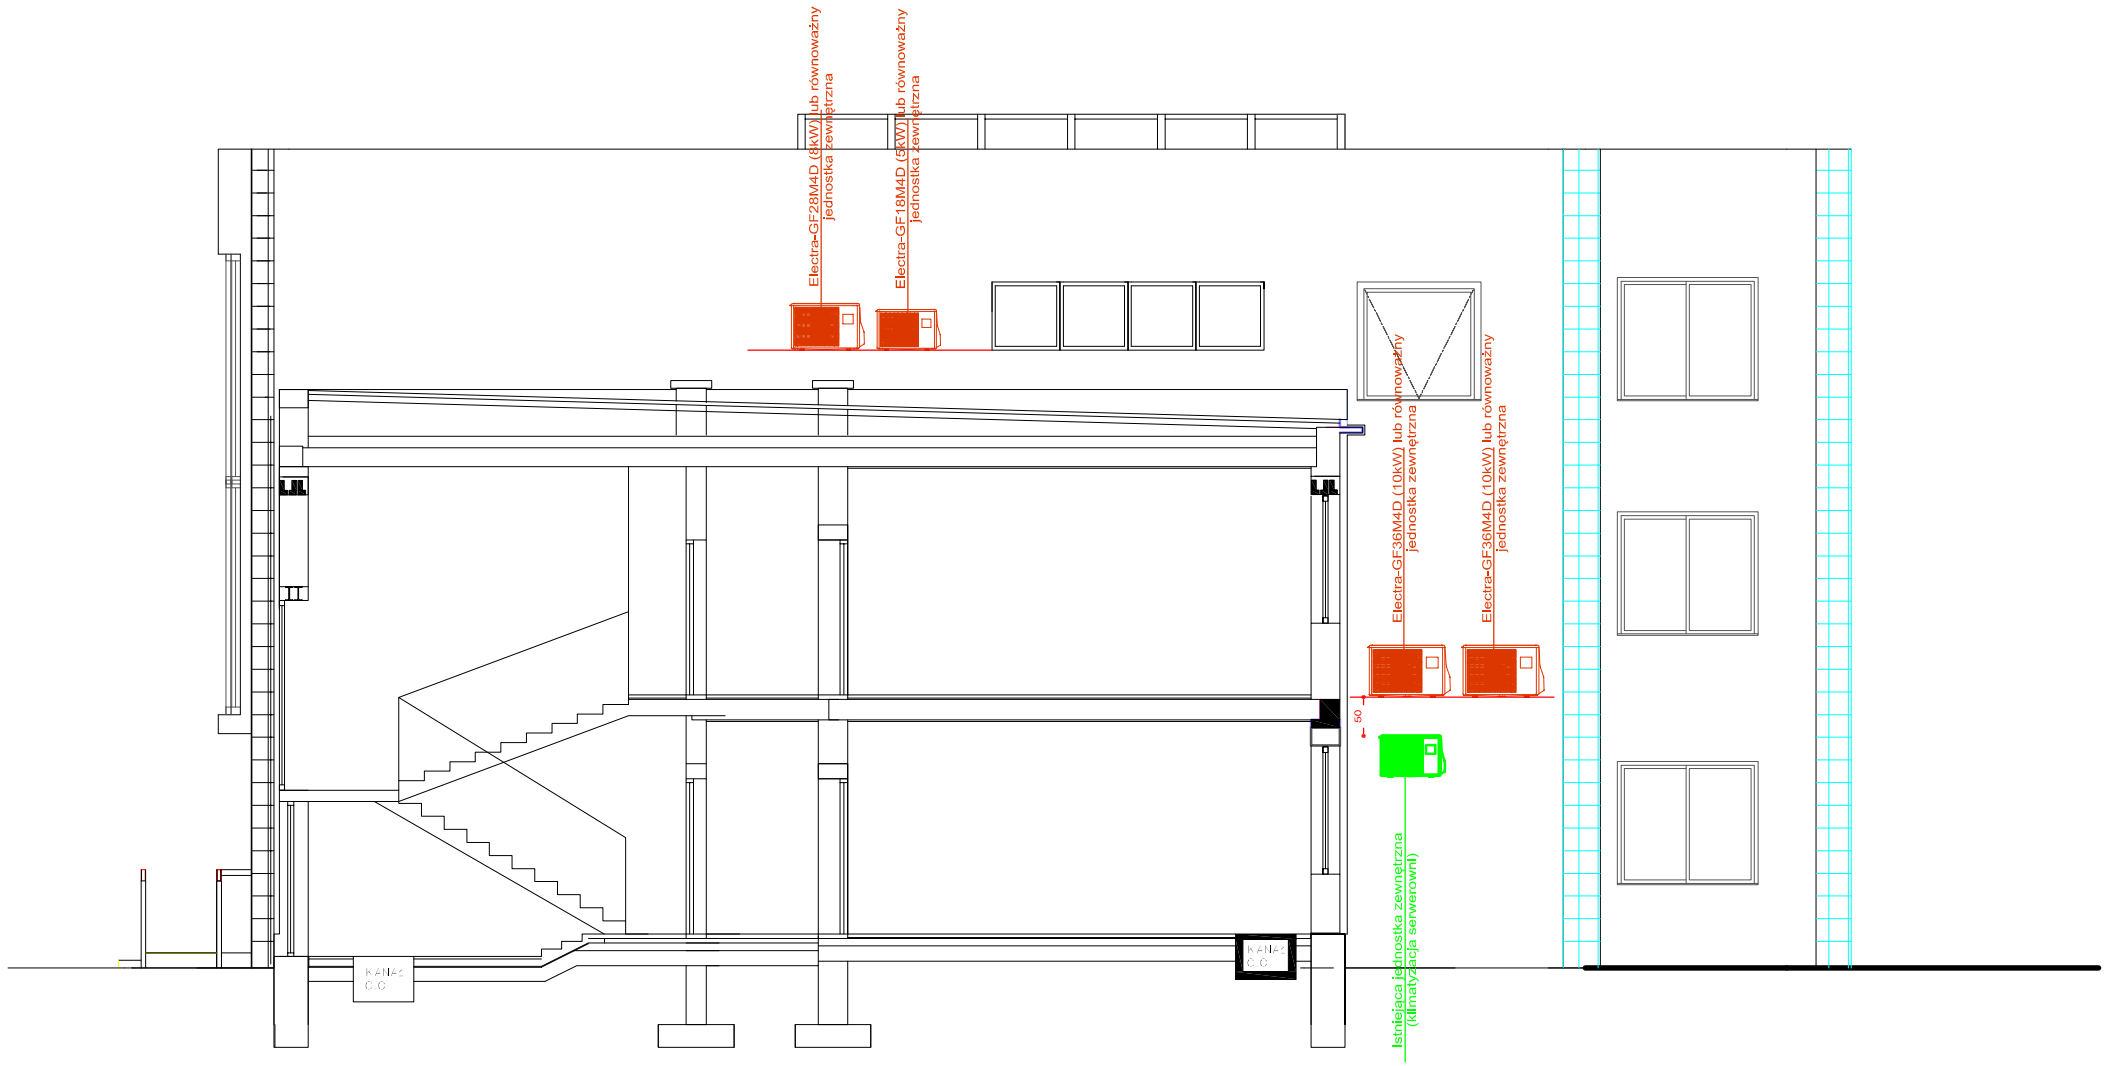

UWAGI:
-KAŻDĄ PARĘ RUROCIĄGÓW CHŁODNICZYCH UMIEŚCIĆ W KORYCIE INSTALAC. PCV 150X60 LUB RÓWNOWAŻNYM
-RUROCIĄGI SKROPLIN UMIEŚCIĆ W KORYCIE INSTALAC. PCV 50X50 LUB RÓWNOWAŻNYM
-MOŻNA ZASTOSOWAĆ URZĄDZENIA RÓWNOWAŻNE WZGLĘDEM OZNACZONYCH NA RYSUNKU

mgr inż. Dariusz Nehring

PRACOWNIA PROJEKTÓW BUDOWLANYCH

Dokumentacje techniczne
Kosztorysy
Operaty wodnoprawne
Nadzory inwestorskie

ul.dr Anny Dobrskiej 9 06-500 Mława Kom. 501 257 191
Adres biura: ul.Kopernika 14 G 06-500 Mława

FAZA PROJEKTU / BRANŻA:
PROJ. WYKONAWCZY / BRANŻA SANITARNA

PROJEKT:
BUDYNEKWYDZIAŁU KOMUNIKACJI STAROSTWA POWIATOWEGO W MŁAWIE PRZY UL. WYSPIAŃSKIEGO

INWESTOR:
STAROSTWO POWIATOWE W MŁAWIE
ul.REYMONTA 6, 06-500 MŁAWA

TYTUŁ I PRZEDMIOT RYSUNKU:
Instalacja klimatyzacji (chłodzenia)
Przekrój A-A

PROJEKTOWAŁ:	PODPIS:
mgr inż. Dariusz Nehring	
UPRAWNIENIA BUDOWLANE: *Uprawnienia do projektowania i kierowania robotami budowlanymi bez ograniczeń w specjalności instalacyjnej w zakresie sieci, instalacji i urządzeń: cieplnych, wentylacyjnych, gazowych i wod.-kan.* **CIE 28/90; MAZ/0331/PWOS/04**	
OPRACOWAŁ:	PODPIS:
inż. Cezary Nehring	

DATA:	SKALA:	NR RYSUNKU:
01.2019	**1:100**	**1.4**