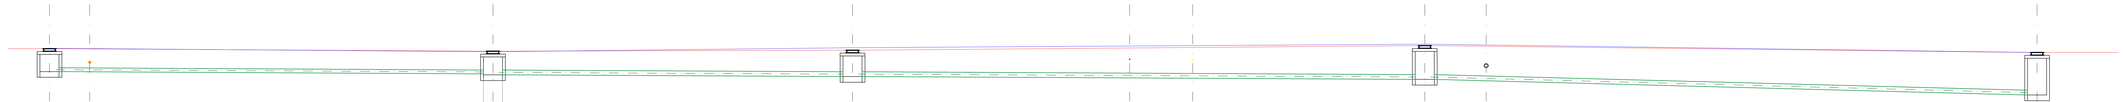

Poziom porównawczy 145,00 m n.p.m.

	D1		D2		D3		D4		istn-D5
	Studzienka bet. Ø1000 z PPA C400		Studzienka bet. Ø1000 z PPA C400		Studzienka bet. Ø1000 z PPA C400		Studzienka bet. Ø1000 z PPA C400		Studzienka bet.istniej.
Rzędna terenu projektowanego	150,19		150,12		150,26		150,40		150,13
Rzędna terenu istniejącego	150,16		150,09		150,36		150,27		150,13
Rzędna dna kanału	154,04		153,92 153,87 153,87		153,78		153,65		152,95
Zagłębienie dna kanału względem terenu proj. [m]	1,20		1,20 1,25 1,25		1,47		1,66		2,23
Zagłębienie dna kanału względem terenu istniej. [m]	1,21		1,17 1,22 1,22		1,60		1,84		2,22
Odległości [m]		23,25		18,90		30,00		32,10	
Średnice, materiał		PVC SN8 Ø200×5,9mm		PVC SN8 Ø250×7,3mm		PVC SN8 Ø250×7,3mm		PVC SN8 Ø250×7,3mm	
Spadek		0,5%		0,5%		0,5%		2,3%	
Długość trasy [m]	0,00		23,25		42,15		72,15		104,25

Studzienka bet. Ø1000 z PPA C400 — istniej. kablem telekom.

Studzienka bet. Ø1000 z PPA C400

Studzienka bet. Ø1000 z PPA C400 — istniej. przewód energetyczny — istniej. gazociąg

Studzienka bet. Ø1000 z PPA C400 — istniej.rurociąg fi= 0200 - 154,20 m n.p.m.

Studzienka bet.istniej.

D1 D2 D3 D4 istn-D5

mgr inż. Dariusz Nehring

PRACOWNIA PROJEKTÓW BUDOWLANYCH

Dokumentacje
Kosztorysy
Nadzory
Ciepłownictwo
Wodociągi-Kanalizacja

ul.dr Anny Dobrzińskiej 9 06-500 Mława Konc. 501 287 180
Adres biura: ul.Kopernika 14 U 06-500 Mława

TYTUŁ PROJEKTU BUDOWLANEGO:
PROJEKT BUDOWLANY/BRANŻA SANITARNA

NAZWA OBIEKTU:
PRZEBUDOWA DROGI DOJAZDOWEJ DO POWIATOWEGO CENTRUM OPIEKUŃCZO-MIESZKALNEGO W MŁAWIE W ZAKRESIE:
PRZEBUDOWY KANALIZACJI DESZCZOWEJ

ADRES OBIEKTU:
06-500 Mława,ul. Zuzanny Morawskiej 29
dz. nr 4008/12, 4008/10, 4008/6, 4008/5 obr.10

INWESTOR:
Starostwo Powiatowe w Mławie
ul. Władysława Stanisława Reymonta 6
06-500 Mława, powiat mławski, woj. mazowieckie

TYTUŁ RYSUNKU PLANSZY:
Przekrój: D1-D2-D3-D4-istnD5

PROJEKTOWAŁ: mgr inż. Dariusz Nehring	PODPIS:
OPRACOWANIE DATA NR.: CIE 28/90; MAZ/0331/PWOS/04	
SPRAWDZIŁ: inż. Cezary Nehring	PODPIS:

DATA:	SKALA:	NR RYSUNKU:
10.2021	1:100	2.1.A