


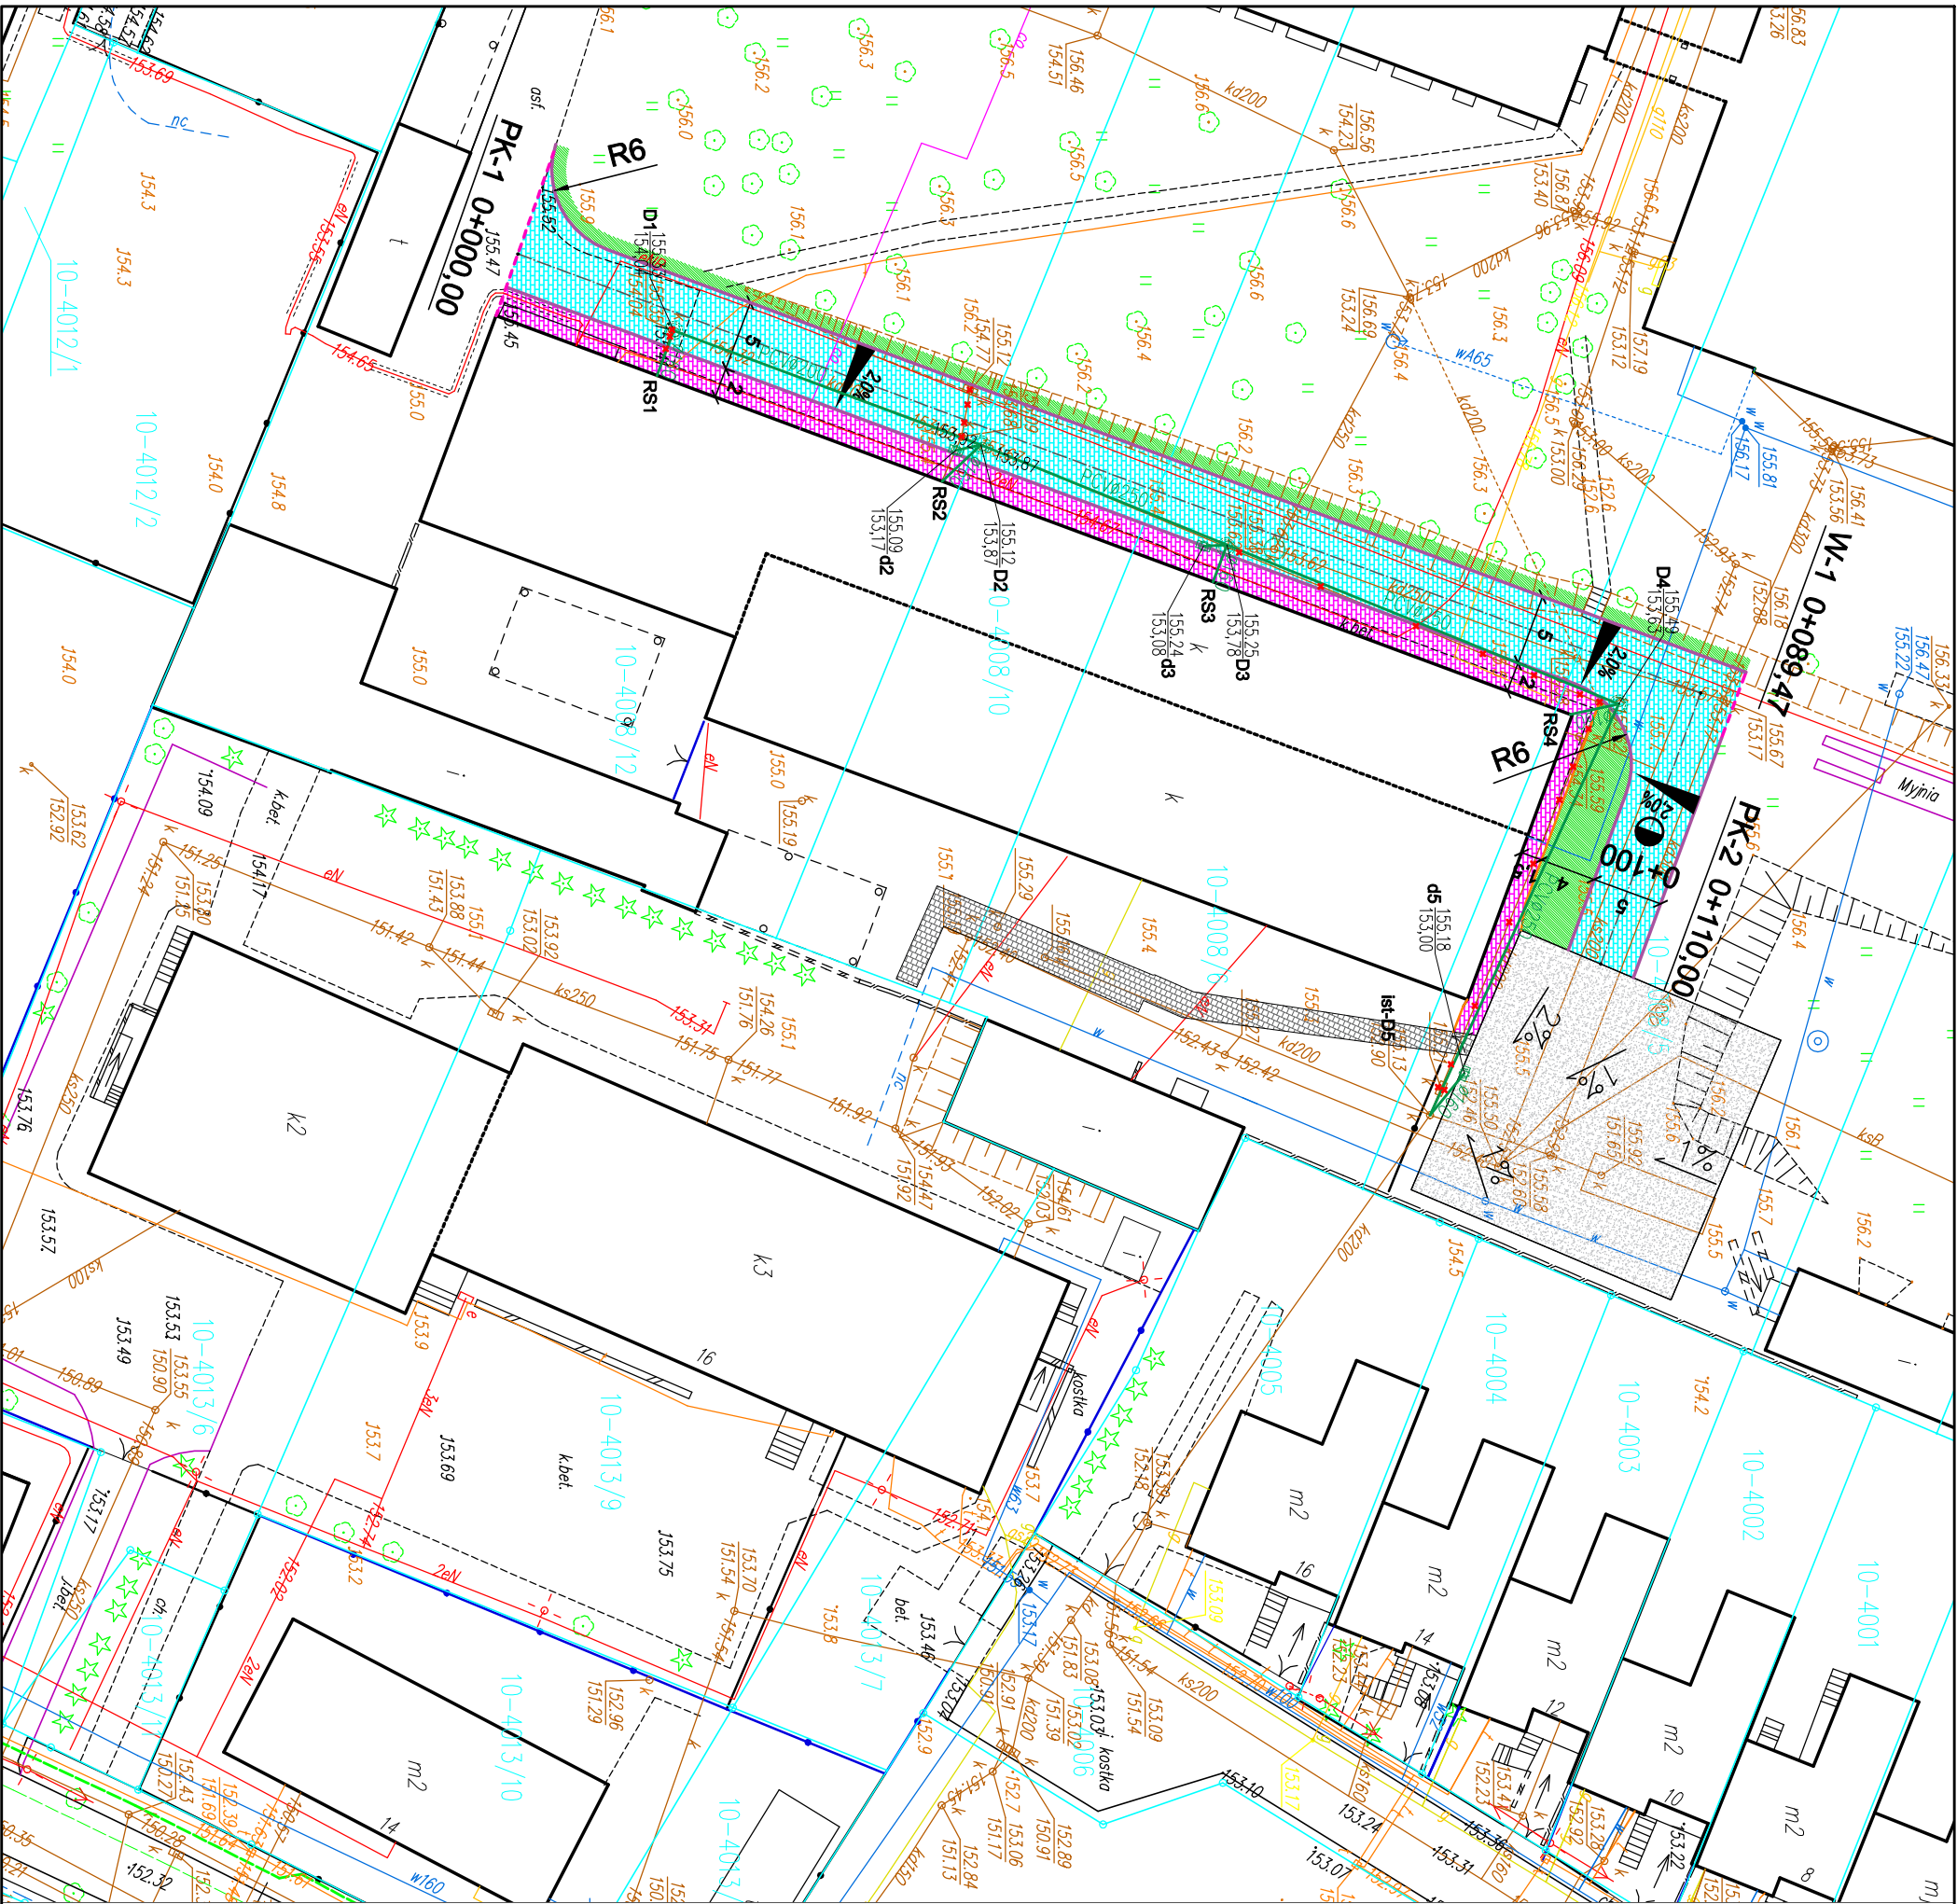

PRACOWNIA		mgr inż.	
PROJEKTÓW BUDOWLANYCH		Dariusz Nehring	
		Dokumentacja techniczna kosztorys operatywno-inwestycyjny Nadzory inwestycyjne	
ul. dr. Armii Dobroskiej 9 06-500 Mława		Kam. 501 257 191	
Adres biura:		ul. Kopernika 14 G 06-500 Mława	
FALA PROJEKTU / BRANŻA:			
PROJEKT BUDOWLANY/BRANŻA SANITARNA			
NADZOR INWESTYCJI:			
PRZEBUDOWA DROGI DOJAZDOWEJ DO POWIATOWEGO CENTRUM OPIEKUNCO-MIESZKALNEGO W MŁAWIE W ZAKRESIE:			
PRZEBUDOWY KANALIZACJI DESZCZOWEJ			
ADRES INWESTYCJI:			
06-500 Mława, ul. Zuzanny Morawskiej 29			
dz. nr 4008/12, 4008/10, 4008/6, 4008/5 obr. 10			
INWESTOR:			
Starostwo Powiatowe w Mławie			
ADRES INWESTORA:			
ul. Władysława Stanisława Reymonta 6			
06-500 Mława, powiat mławski, woj. mazowieckie			
Tytuł i przedmiot rysunku:			
Plan zagospodarowania terenu			
PROJEKTOWAŁ:		PODPIS:	
mgr inż. Dariusz Nehring			
UPRAWNIENIA BUDOWLANE:			
CIE 28/90; MAZ/0331/PWOS/04			
OPRACOWAŁ:		PODPIS:	
inż. Cezary Nehring			
DATA:		NR RYSUNKU:	
10.2021		1.1	