


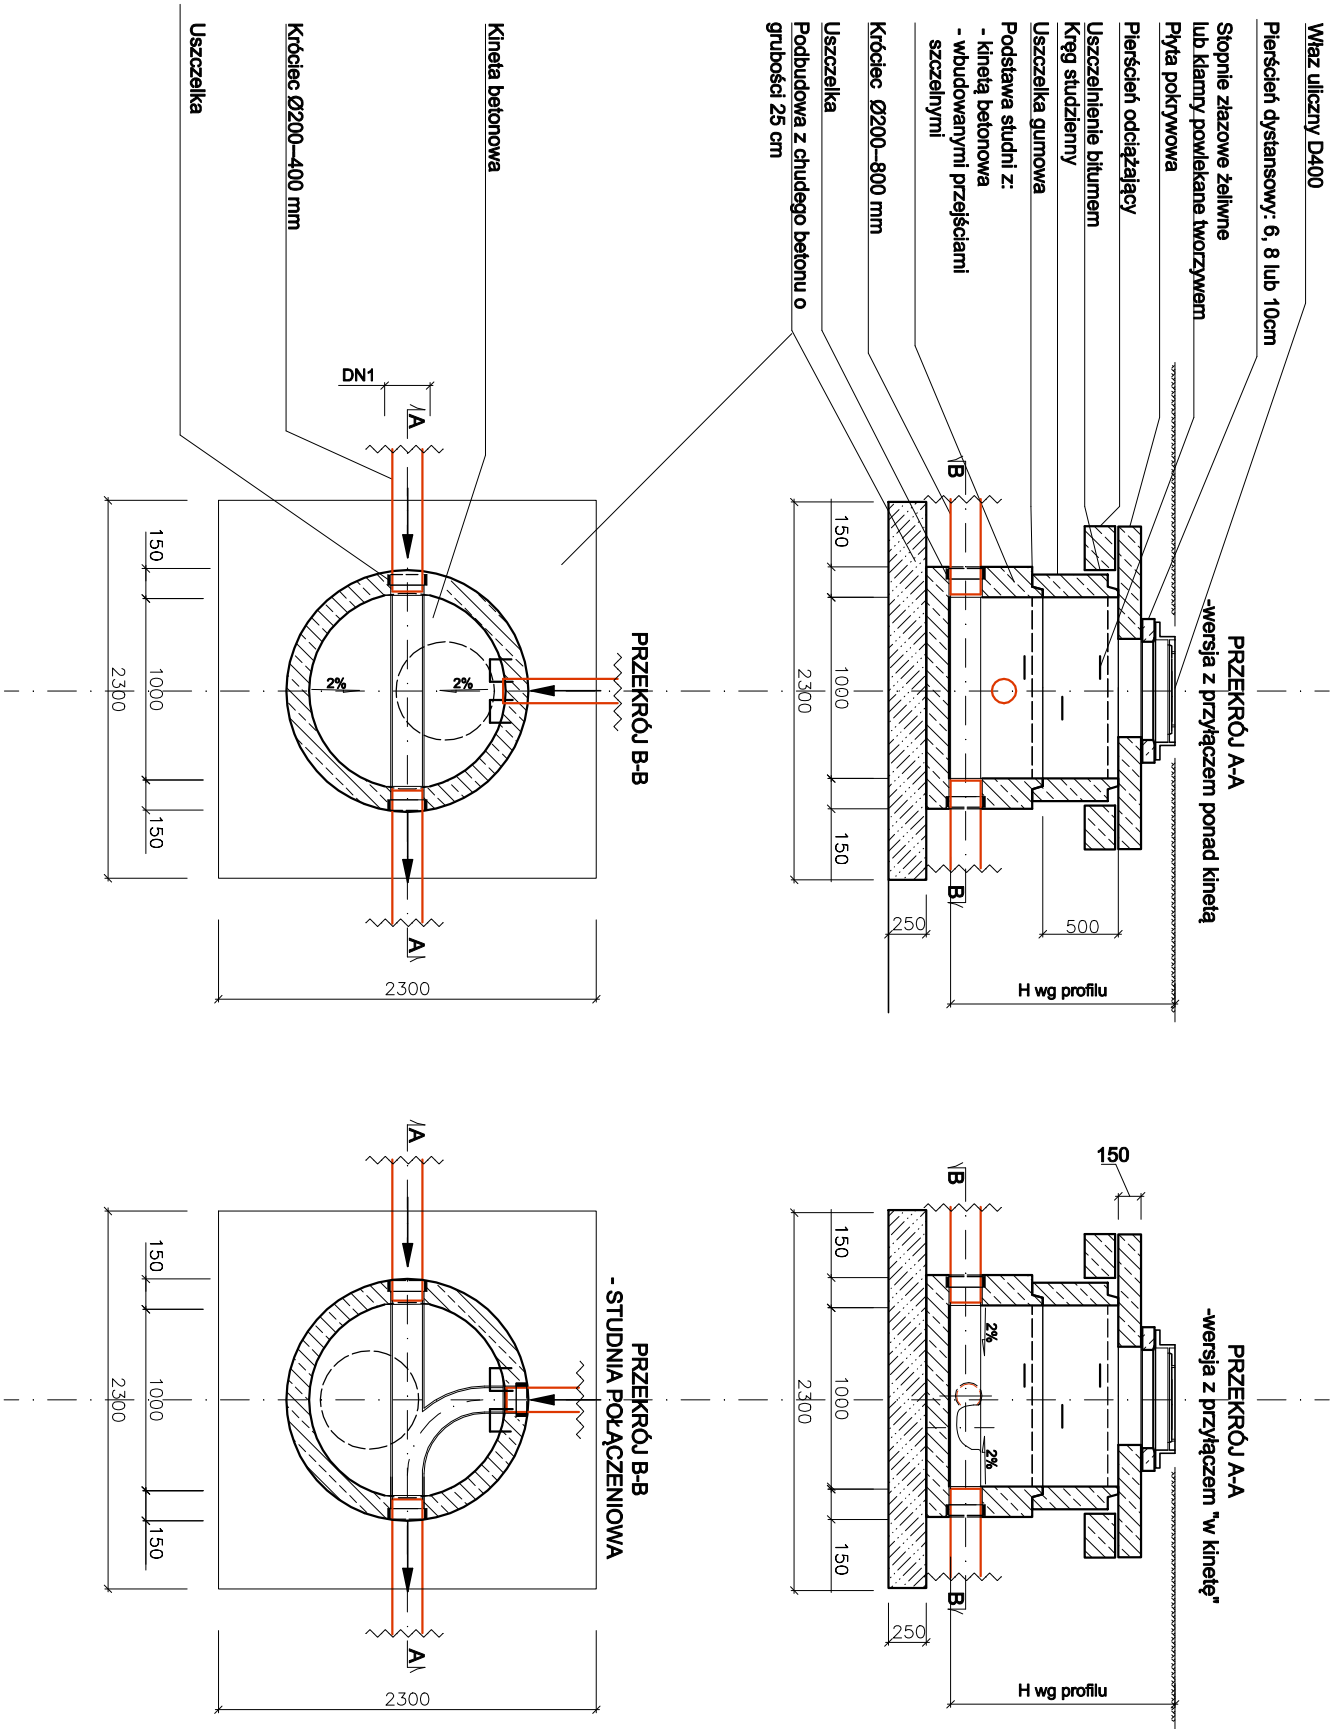

UWAGI:

- Komora musi spełniać wymogi normy szczelności wg PN-92/B-10735
- Podsyпка i zasyp zgodnie z uwagami na przekroju poprzecznym wykopu
- Realizacja przebiegów dla studni na założonych wina nastąpić po wykonaniu tyczenia geodezyjnego w terenie, które pozwoli na ostateczną weryfikację kątów.
- Kręgi i elementy nadbudowy wykonane z betonu C35/45 o nasiąkliwości poniżej 6%

PRACOWNIA		mgr inż. Dariusz Nehring	
PROJEKTÓW BUDOWLANYCH		Dokumentacja techniczna kosztorys wycenowy Nadzory inwestorskie	
ul. dr. Arny Dobroskiej 9 06-500 Mława Kom. 501 257 191			
Adres biura: ul. Kopernika 14 G 06-500 Mława			
PROJEKT BUDOWLANY/BRANŻA SANITARNA			
NAZWA INWESTYCJI: PRZEBUDOWA DROGI DOJAZDOWEJ DO POWIATOWEGO CENTRUM OPIEKUNICZO-MIESZKALNEGO W MŁAWIE W ZAKRESIE : PRZEBUDOWY KANALIZACJI DESZCZOWEJ			
ADRES INWESTYCJI: 06-500 Mława, ul. Zuzanny Morawskiej 29 dz. nr 4008/12, 4008/10, 4008/6, 4008/5 obr. 10			
INWESTOR: Starostwo Powiatowe w Mławie			
ADRES INWESTORA: ul. Władysława Stanisława Reymonta 6 06-500 Mława, powiat mławski, woj. mazowieckie			
TYTUŁ I PRZEDMIOT RYSUNKU: Studnia rewizyjna			
PROJEKTOWAŁ: mgr inż. Dariusz Nehring		PODPIS:	
UPRAWNIENIA BUDOWLANE: CIE 28/90; MAZ/0331/PWOS/04			
OPRACOWAŁ: inż. Cezary Nehring		PODPIS:	
DATA: 10.2021		SKALA: 1:50	
		NR RYSUNKU: 3.1	