


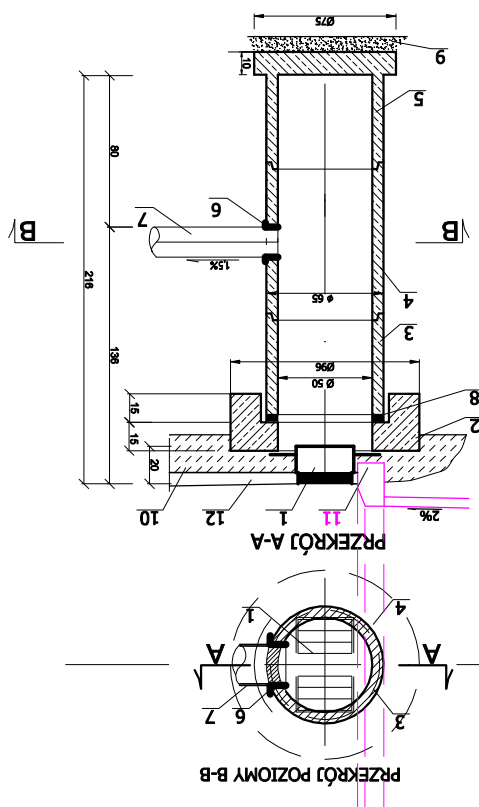

LEGENDA:

1. WPUST ŚCIEKOWY K.D. O WYM. L x S = 620 x 420 mm, KLASY D 400, Z KOKNIERZEM 3/4, ŻELIWA SZAREGO GG20, O MASIE min. G=55,0 kg.
- 1.A WPUST ŚCIEKOWY KRAWĘŻNIKOWY D400 (montaż wykonać zgodnie z wymogami PN EN124:2000)
2. PŁYTA POKRYWOWA ŻELBETOWA Z PIERŚCIENIEM ODCIĄŻAJĄCYM DZ/Dw = $\phi 960/500$ /h=30 Z BETONU KLASY B35/45
3. KRAĞ ŻELBETOWY WIPRO $\phi 500$ /h=500 (LUB H=800; H=1000) Z BETONU KLASY B35/45
4. KRAĞ ŻELBETOWY WIPRO $\phi 500$ /h=800 Z OTWOREM NA RURĘ PCV 160 Z BETONU KLASY B35/45
5. PODSTAWA STUJNIE (OSADNIK) $\phi 500$ /h=500 (LUB H=800; H=1000) Z BETONU KLASY B35/45
6. USZCZELKA "IN SITU" NA RURĘ PCV DN160
7. RURA PCV DN160 S8
8. Walestop-RX jest to plastikowa, pęczniejąca taśma bentonitowa - kauczukowa 2,5x2,0 cm.
9. PODSYPKA ŻWIROWA LUB ŻWIROWO-TŁUCZNIOWA ZAGĘSZCZONA DO WARTOŚCI WSKAŹNIKA Wz=1,00
10. PODBUDOWA DROGI - wg. P.B. branży drogowej.
11. KRAWĘŻNIK
12. NAWIERZCHNIA DROGI - wg. P.B. branży drogowej.

mgr inż. Dariusz Nehring		PRACOWNIA PROJEKTÓW BUDOWLANYCH	
06-500 Mława Kom. 501 257 191		ul. dr Arny Dobrskiej 9 06-500 Mława	
Adres biura: ul. Kopernika 14 G		FAZA PROJEKTU / BRANŻA: PROJEKT BUDOWLANY/BRANŻA SANITARNA	
PRZEBUDOWA DROGI DOJAZDOWEJ DO POWIATOWEGO CENTRUM OPIEKUNCO-MIESZKAŁNEGO W MŁAWIE W		PRZEBUDOWY KANALIZACJI DESZCZOWEJ ZAKRESIE :	
ADRES INWESTYCJI: 06-500 Mława, ul. Zuzanny Morawskiej 29		INWESTOR: dz. nr 4008/12, 4008/10, 4008/6, 4008/5 obr. 10	
ADRES INWESTORA: Starostwo Powiatowe w Mławie		ADRES INWESTYCJI: 06-500 Mława, ul. Stanisława Reymonta 6	
Tytuł i przeznaczenie rysunku: Wpust deszczowy		PROJEKTOWAŁ: mgr inż. Dariusz Nehring	
PROJEKTOWAŁ: CIE 28/90; MAZ/0331/PWOS/04		PRACOWNIA BUDOWLANYCH: 06-500 Mława, ul. Zuzanny Morawskiej 29	
PODPIS:		PODPIS:	
NR RYSUNKU: 3.2		SKALA: 1:50	
DATA: 10.2021		PRACOWNIA PROJEKTÓW BUDOWLANYCH	